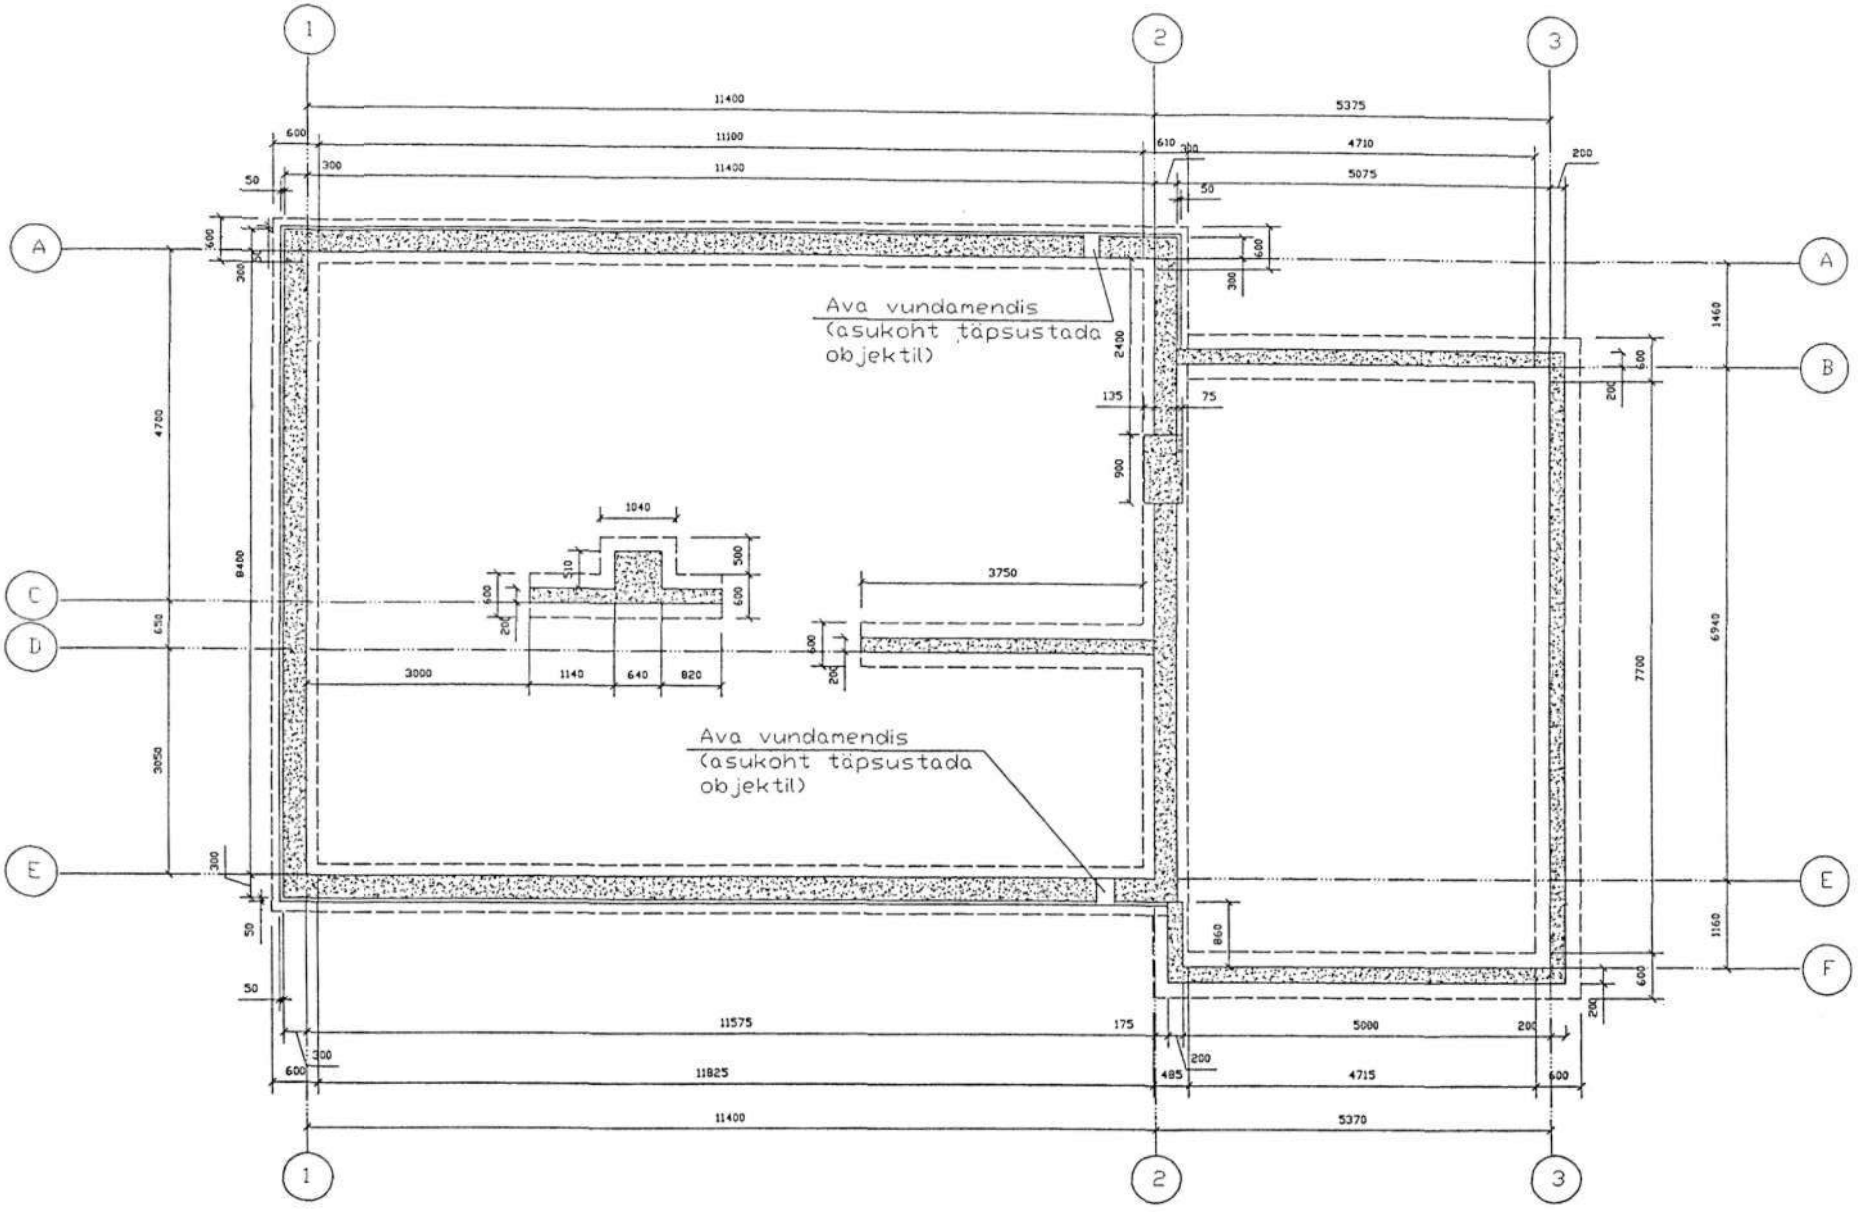


| | | | |
|---|---|---|---|
| ERAMU PROJEKT<br>Kehtna vald<br>Kumma küla, Kaasiku | VUNDAMENDI PLAAN | | |
| Projekti autor | Peedu Pärna | | |
| Kontrollis | Leo Parve | | 1 |
| Tellija | Marko Laidmets | | |