


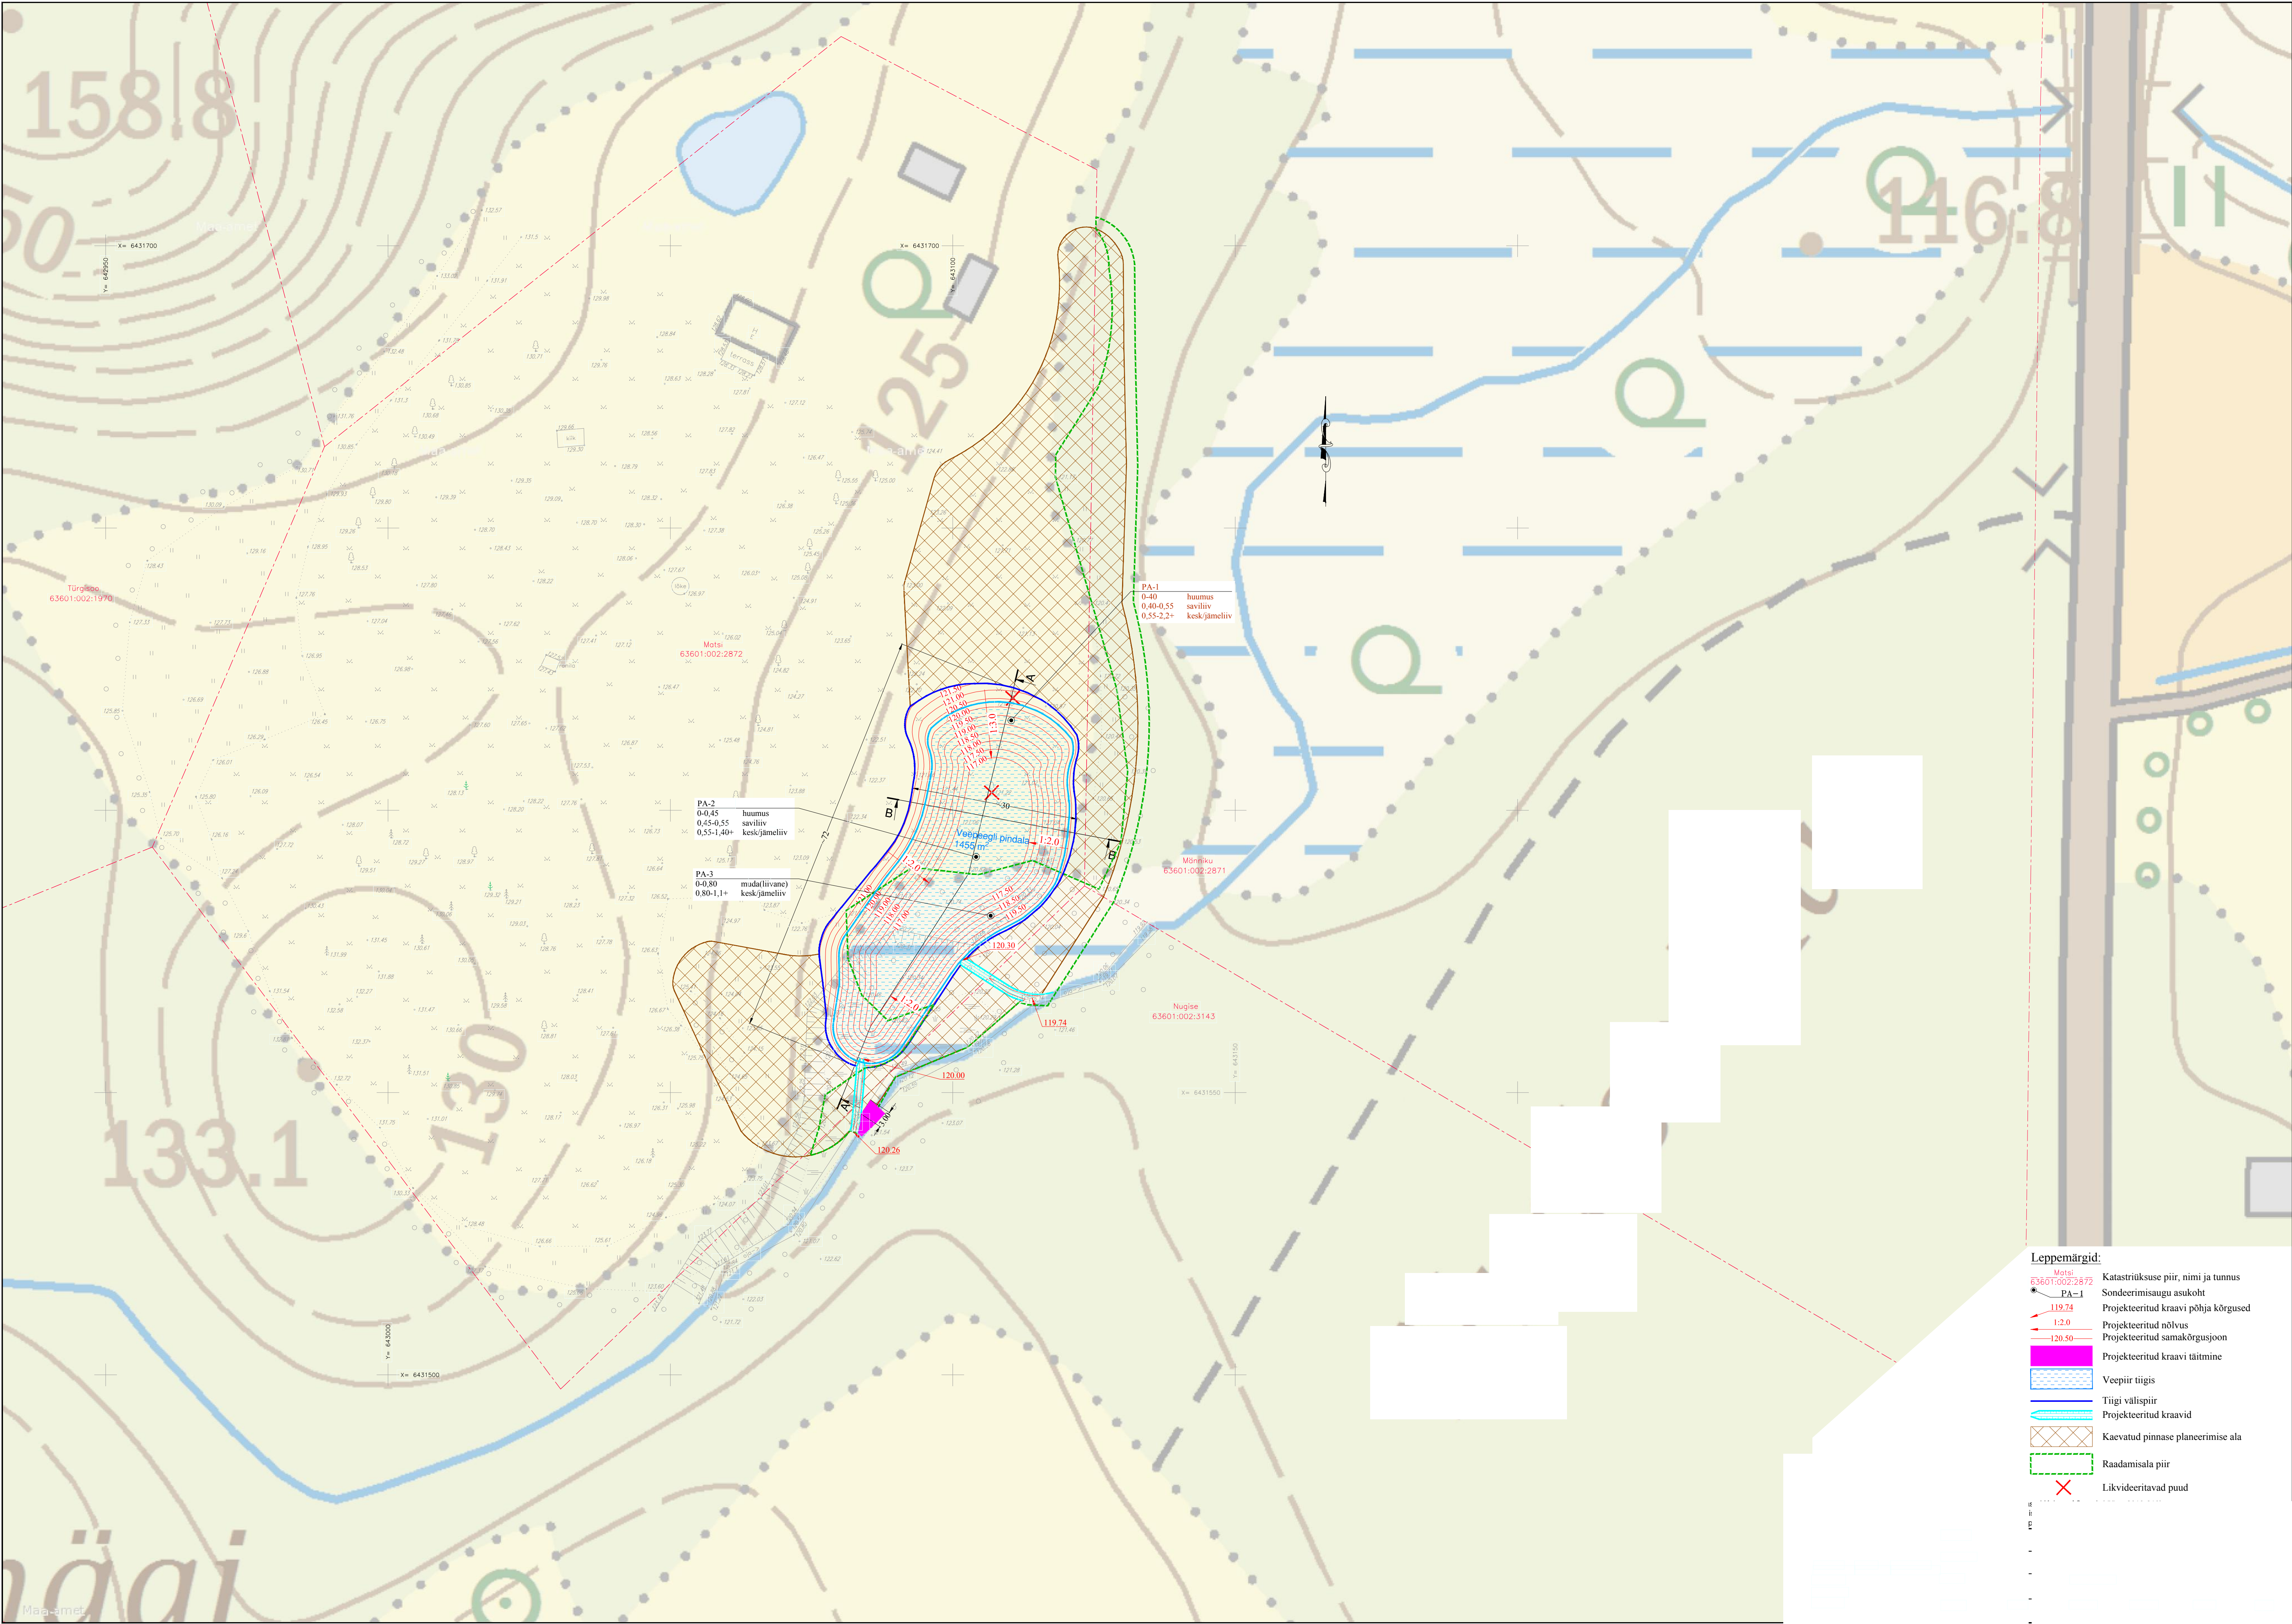

- Leppemärgid:**
- Katastrirüksuse piir, nimi ja tunnus
 - Sondeerimisaukoht
 - Projekteeritud kraavi põhja kõrgused
 - Projekteeritud nõlvus
 - Projekteeritud samakõrgusjoon
 - Projekteeritud kraavi täitmine
 - Veepiir tiigis
 - Tiigi välispiir
 - Projekteeritud kraavid
 - Kaevatud pinnase planeerimise ala
 - Raadamisala piir
 - Likvideeritavad puud