


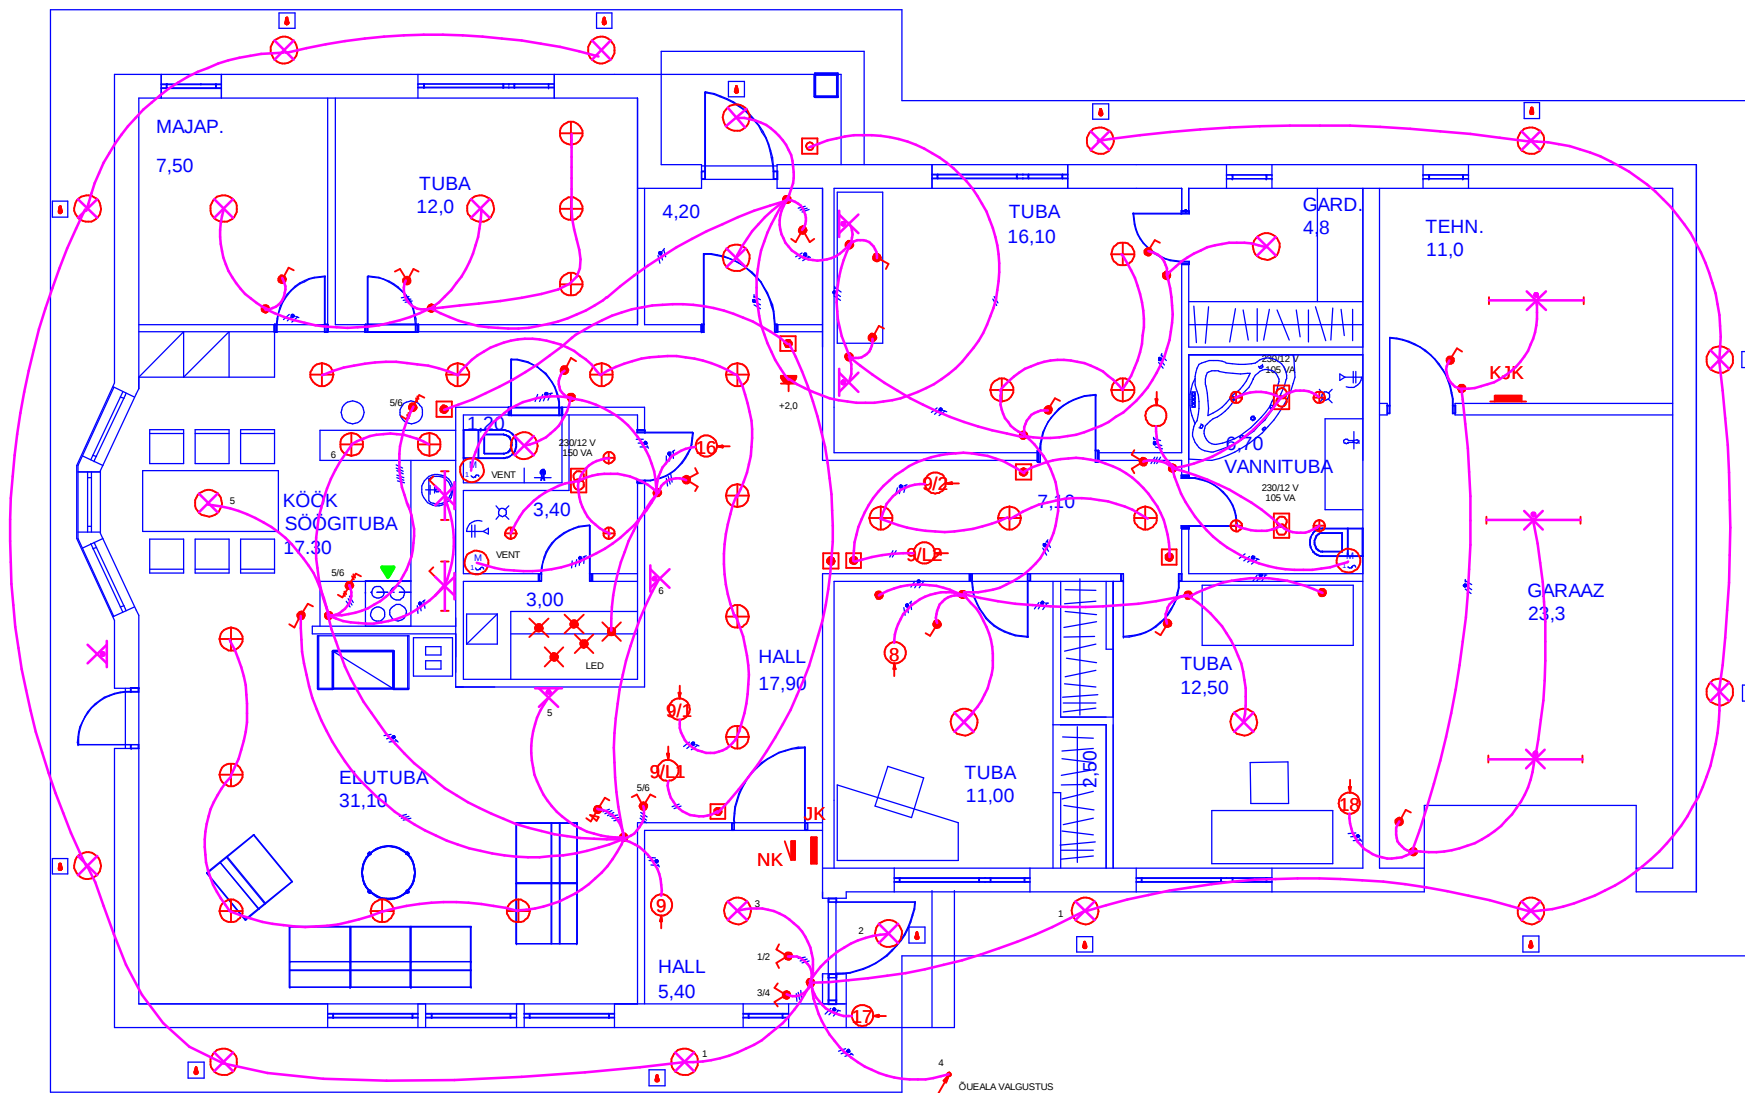

- | | | | |
|--|---------------------------------------|--|-------------------------------|
| | SAUNAVALGUSTI | | VEKSELLÜLITI TRIMMERDATAV |
| | LAEVALGUSTI | | VEKSELLÜLITI |
| | SEINAVALGUSTI IP44 | | LIHTLÜLITI |
| | PROZEKTOR 300 W | | GRUPILÜLITI |
| | TÖÖPINNAVALGUSTI 18 W, IP44 | | SURUNUPPLÜLITI |
| | LUMINOFOORTORUGA VALGUSTI, 36 W, IP44 | | DRIMMERLÜLITI |
| | HALOGEENVALGUSTI 12 V SÜVISTATAV | | HÄMARALÜLITI LIIKUMISANDURIGA |

