


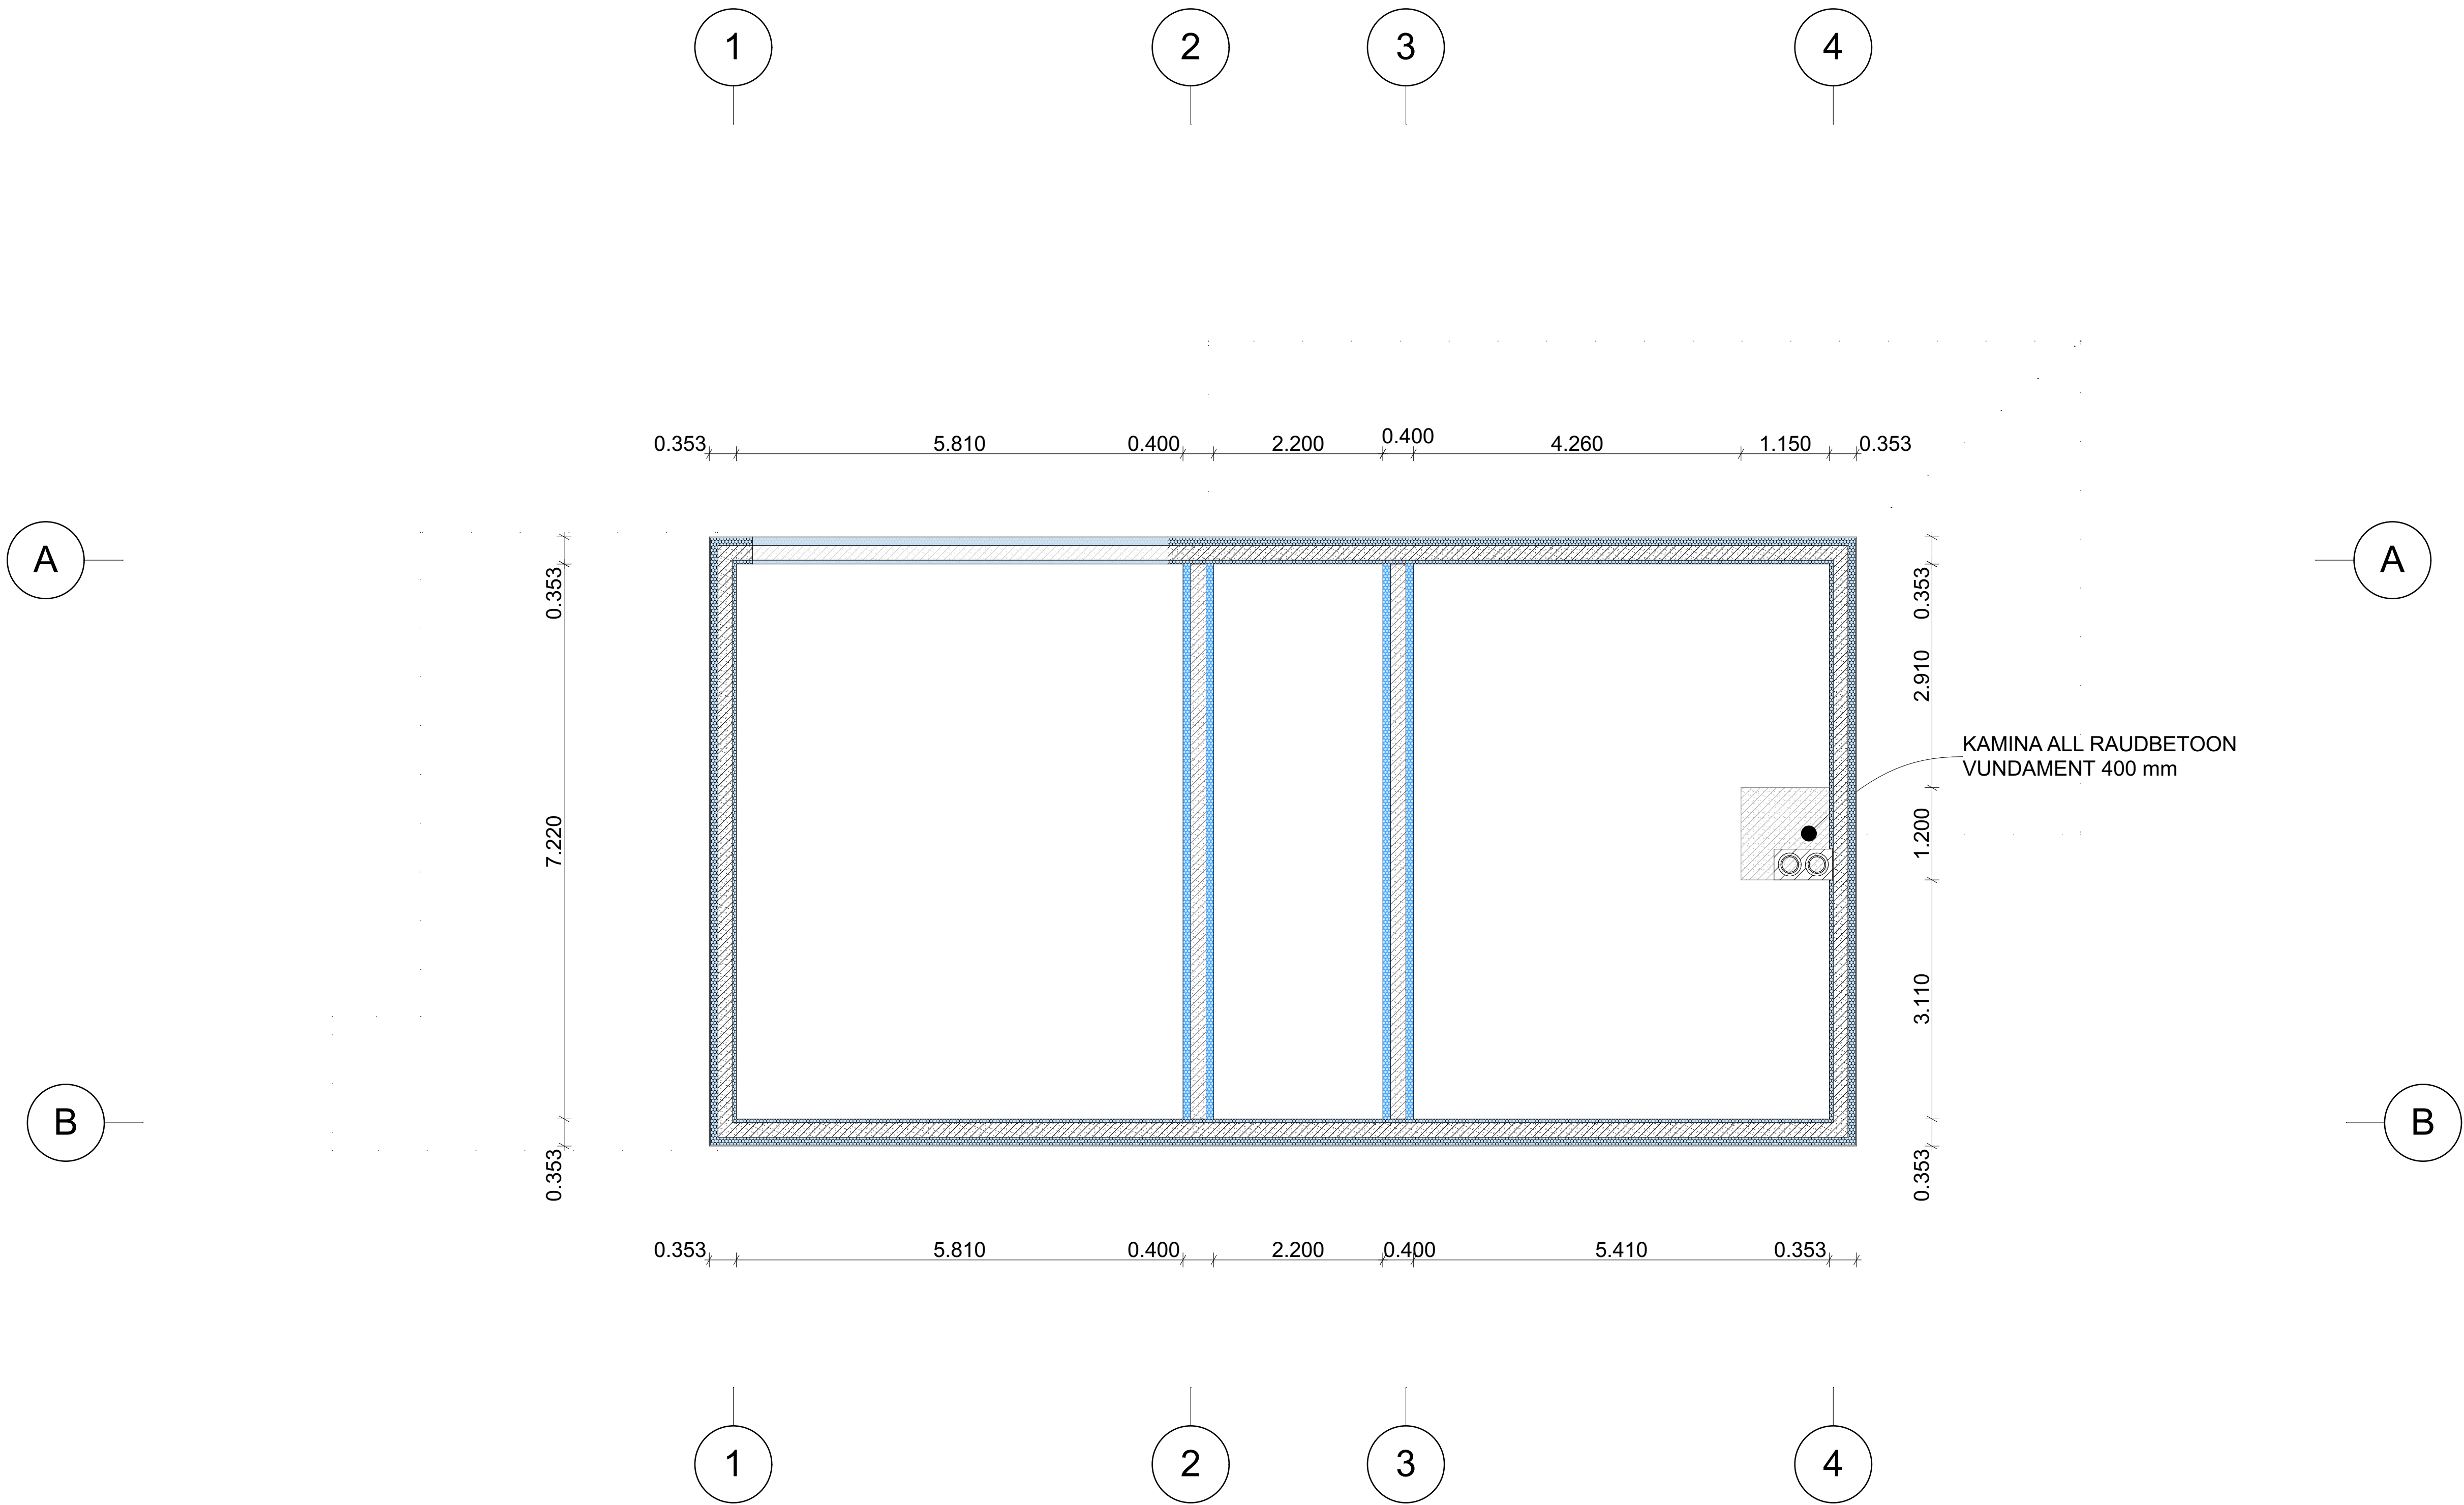

ÜLDISED MÄRKUSED:

01. Arhitektuur-ehitusliku projekteerimistööde aluseks on võetud Tellija poolne lähtesuunanne.

02. Ehitustööd peavad toimuma arhitektuur-ehitusliku eel-, põhi- või tööprojekti järgi. Projektimudatused tuleb kooskõlastada arhitektiga.

03. Kavatsetava hoonestuse eesmise kõrguse tasandid ±0.000, välisreppede / välisrõngaste asukoht, asukoht, asukoht, välisrõngaste ja välisrõngaste katted ja horisontaaltasapinnad, lõigustatakse vajadusel krundi vertikaalplaneerimise ja heikordistustööde käigus.

04. Betoon-, kiv-, kivi- ja puitpindade värvitoonid on võetud NCS-i RAL-värvikataloogist, ning teras- ja terasplekkpindade värvitoonid on võetud RAUTARUUKI RALCOLOR värvikataloogist ja TEKNOS-värvikataloogist.