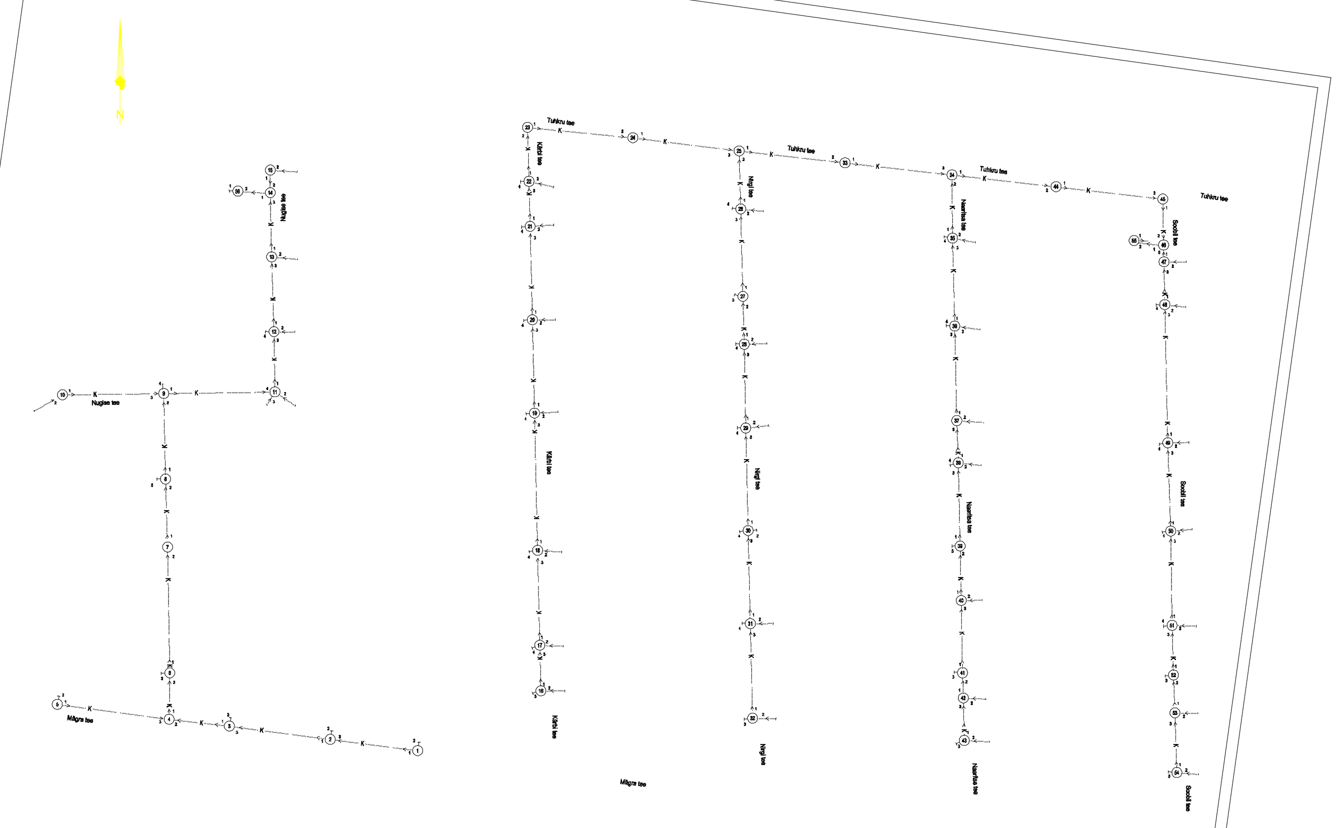

OÜ MAAMÕÕDUKESKUS
PÄRNU Lille tn 4 tel 44 34 160
TEGEVUSLITSENTS: 343 MA, EG10334251-0001

Koostas	I.Sauvälli

Aadress: PÄRNU MAAKOND SAUGA VALD
EAMETSA KÜLA
"PUTI" ELAMURAJOON

Objekt: TORUDE KAEVU SUUBUMISE SKEEM

Töö nr 27P089

Lehti 1 | Leht 1
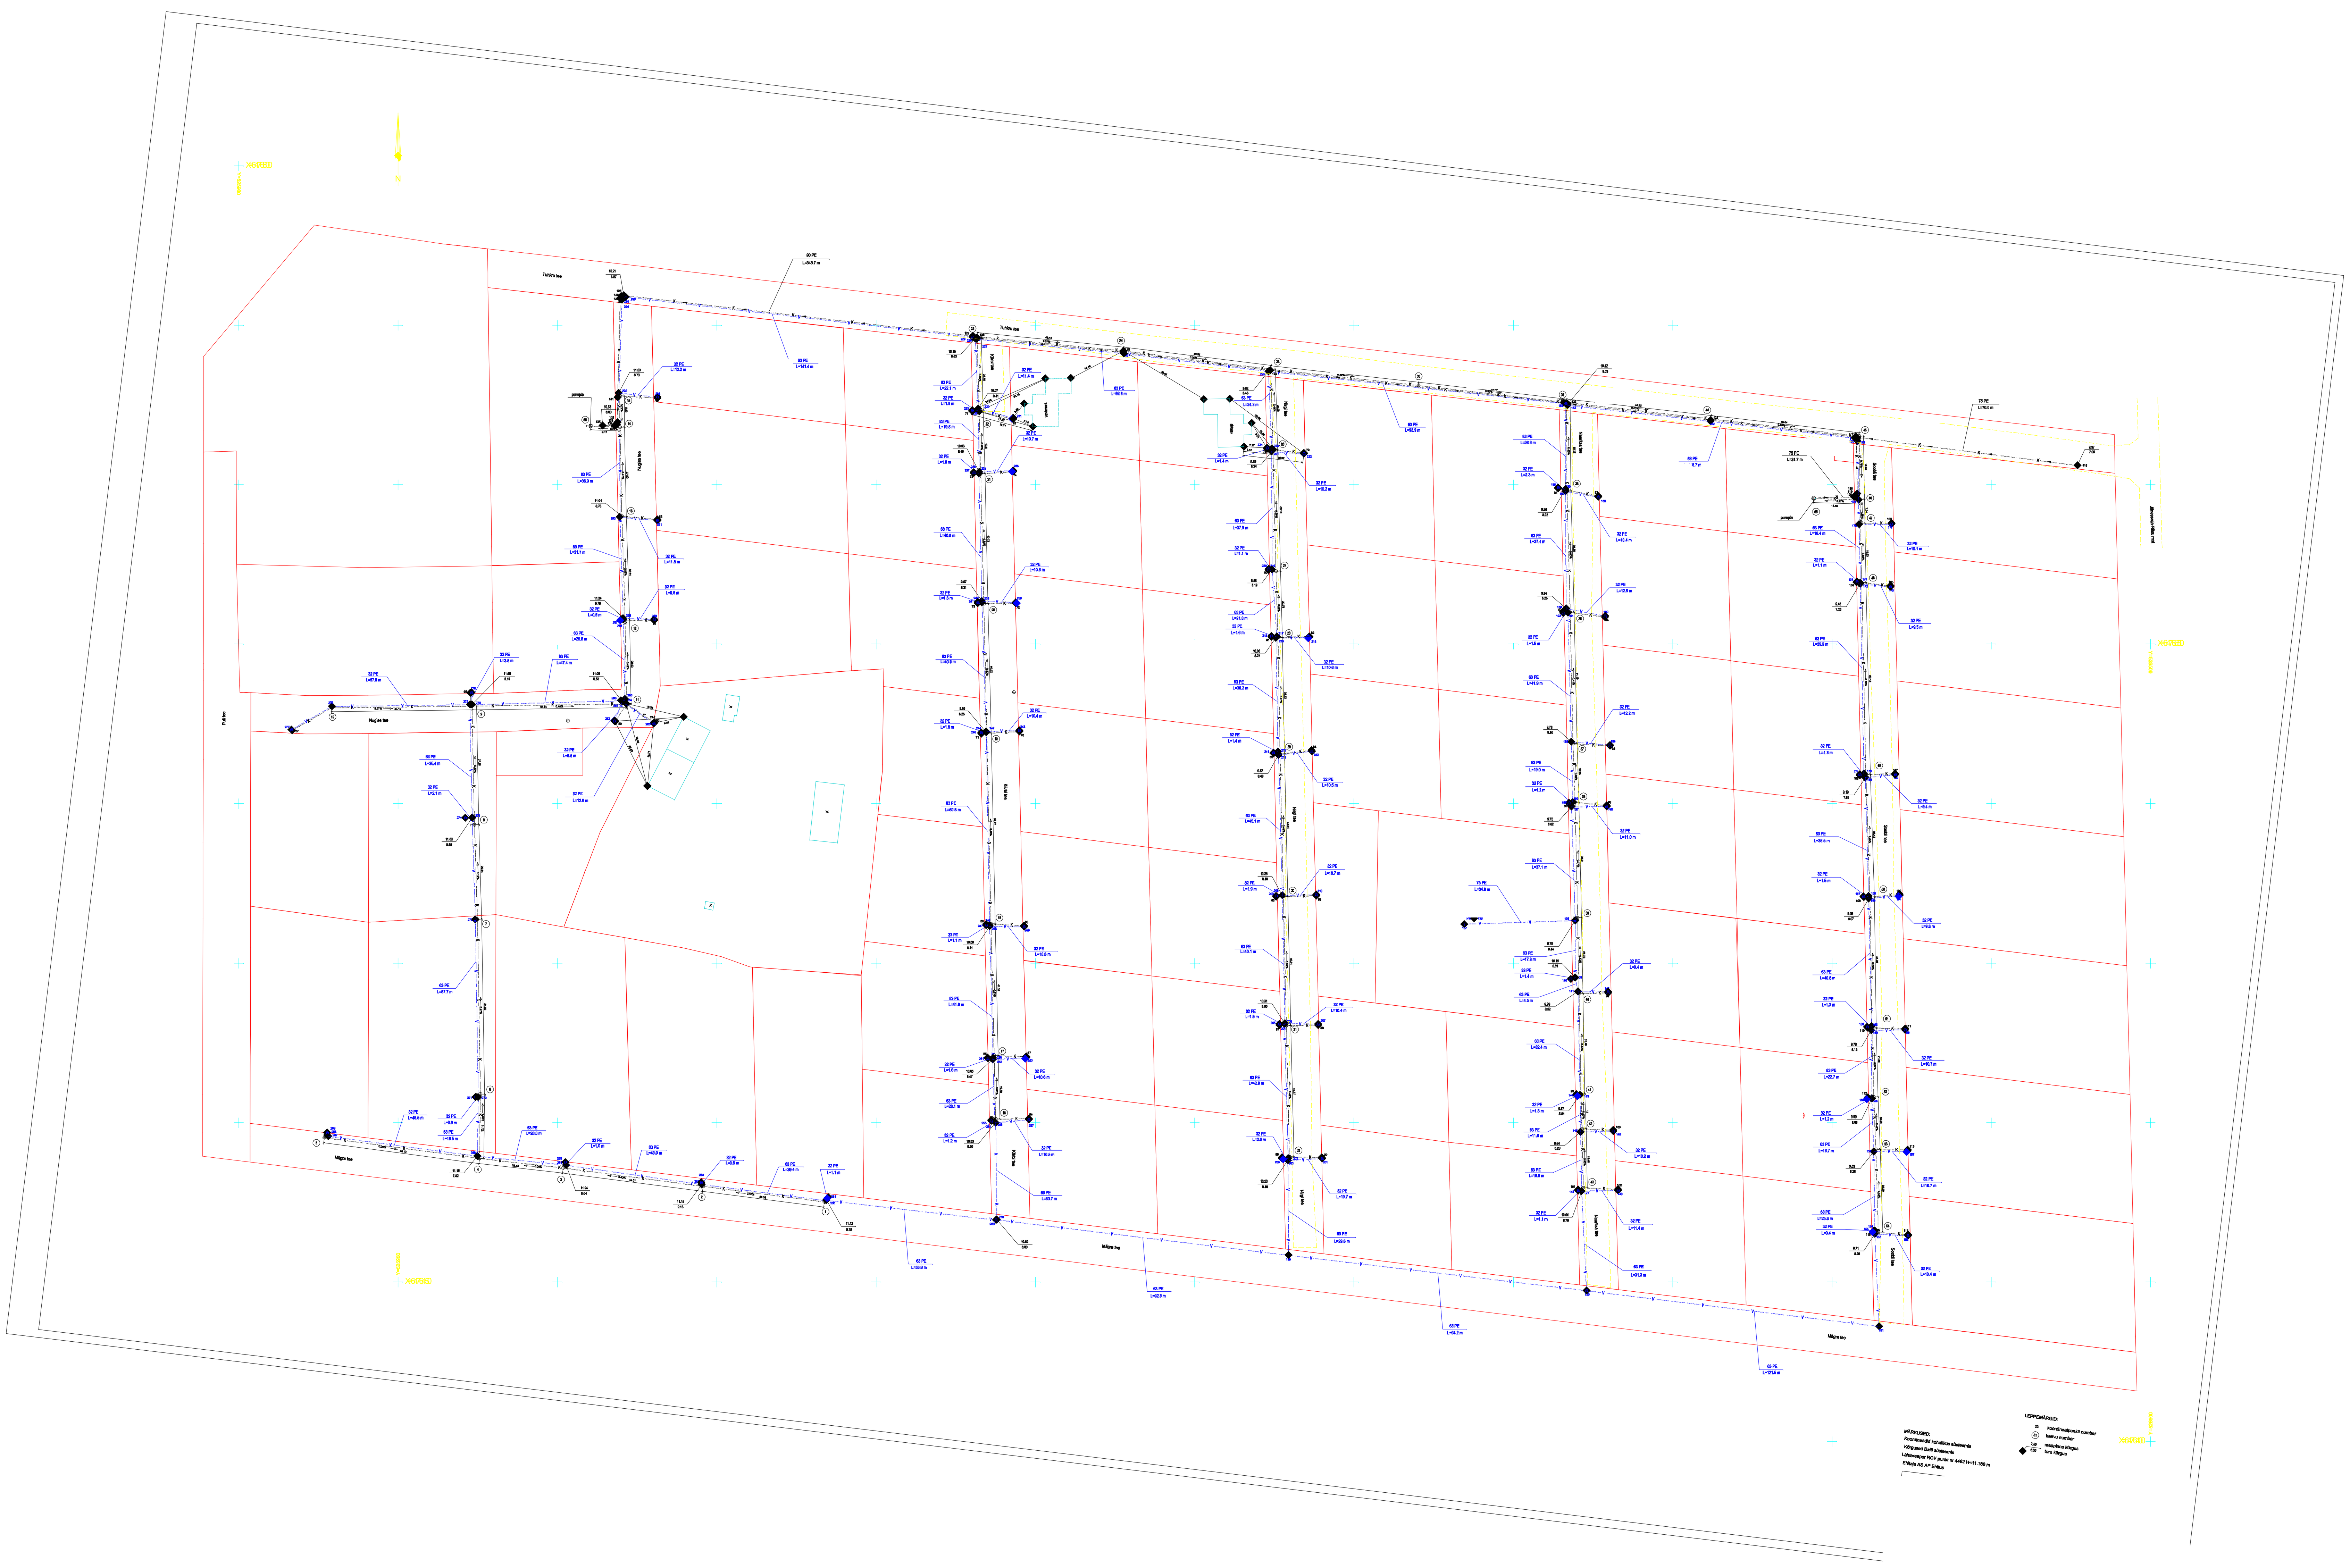
Pärnus 24.08.2007