

VESIKATILLA OLEVIA TUULETUS- JA POISTOPUTKIA SEKÄ SAVUHORMIEN
MINIMITASISYYS TOISTIAAN ON YKSI METRI (1m).

KANAVA KAKKOSKÄ LEIKKAUSTASON YLÄPUOLELTA	= 1	[-----]
KANAVA KAKKOSKÄ LEIKKAUSTASON YLÄPUOLELTA	= 2	[-----]
KANAVA KAKKOSKÄ LEIKKAUSTASON ALAPUOLELTA	= 3	[-----]


TASOPÄRISTUKSISÄÄ LEIKKAUSTASOJA POJETAAN YLENSÄ SUUNAKORKEUTTA,
ELLEI TOIN OSOIETA.
TASOPÄRISTUKSISÄÄ ESK. VALPOHASSA TA SEN YLÄPUOLELTA (-1)
TASOPÄRISTUKSISÄÄ ESK. VALTOHASSA VALPOHAIN ALAPOUELTA (-2)
TASOPÄRISTUKSISÄÄ ESK. LEIKKAUSTASON ALAPOUELTA KAKKOSKÄ (-3)

IV-LAITTEET, VENTILUUTTYPIIT, ERISTYKSET YMS. SEKÄ YLEISET
ASENNUSOHJEET, KAISO EMLINEN LV-TYÖSELOSTUS.
IV-KANAVAT ASENNETAAN ALAKATTO-OSUUKSILLE, KOTELUJIN,
VALPOHARAKENTEISEEN, YLÄPOHARAKENTEISEEN SEKÄ
VESIKATON ALAPOUELELE JÄÄVÄÄN KYMÄÄN ULLAKKOTILAIN,
YLÄPOHARAKENTEISESSA ERISTYS KANAVILLE RIITÄÄ LE-1 (=50mm)
MINERAALIVILLA.
ERISTYSMERKINNAT KAISO LV-TYÖSELOSTUS OSA 09 ERISTYS.
MIKÄL ULLAKOLE TULEE PUHALUSSILLA, RIITÄÄ KAKILLE
KANAVILLE ERISTYSPAKSUUDEKSI LE-1 (=50mm) MINERAALIVILLA.
KANAVAREIITIT ON TÄRKEINETAVA PAKKAN PÄÄLLÄ HUOMOIDEN
MUUT RAKENNISTENISET ASAT.
H U O M I
LTO-KONIDEN OHJUKSEN (NRO-2) SILOTUS TÄRKEINETAVA
RAKENNUITALALTA.




LTO-KONE (2. KERROS)
TYYPPI: VALOX 145 (MALU R),
SIJAINNIT TUULIKAPASSA,
KANAVAKÄHDÖT KONEEN PÄÄLTÄ
4 x Ø200. MITOITTAATTOMAT
VENTILIAARAT OVAT VENTILIN
NIMELLISKOKOA.
LTO-KONEEN KONDENSIOVEDEN
POSTOPUTKI JOHDETAAN ALAS
SEINÄRAKENTEISÄÄ JA YHOISTETAAN
ALAKERÄN LTO-KONEEN POSTO-
PUTKEEN JA VIEDÄÄN TILAN
LATTIAKAAVOON.

POSTILOMA YHTEENSÄ -106 dm3/s
TUULILMA YHTEENSÄ +104 dm3/s

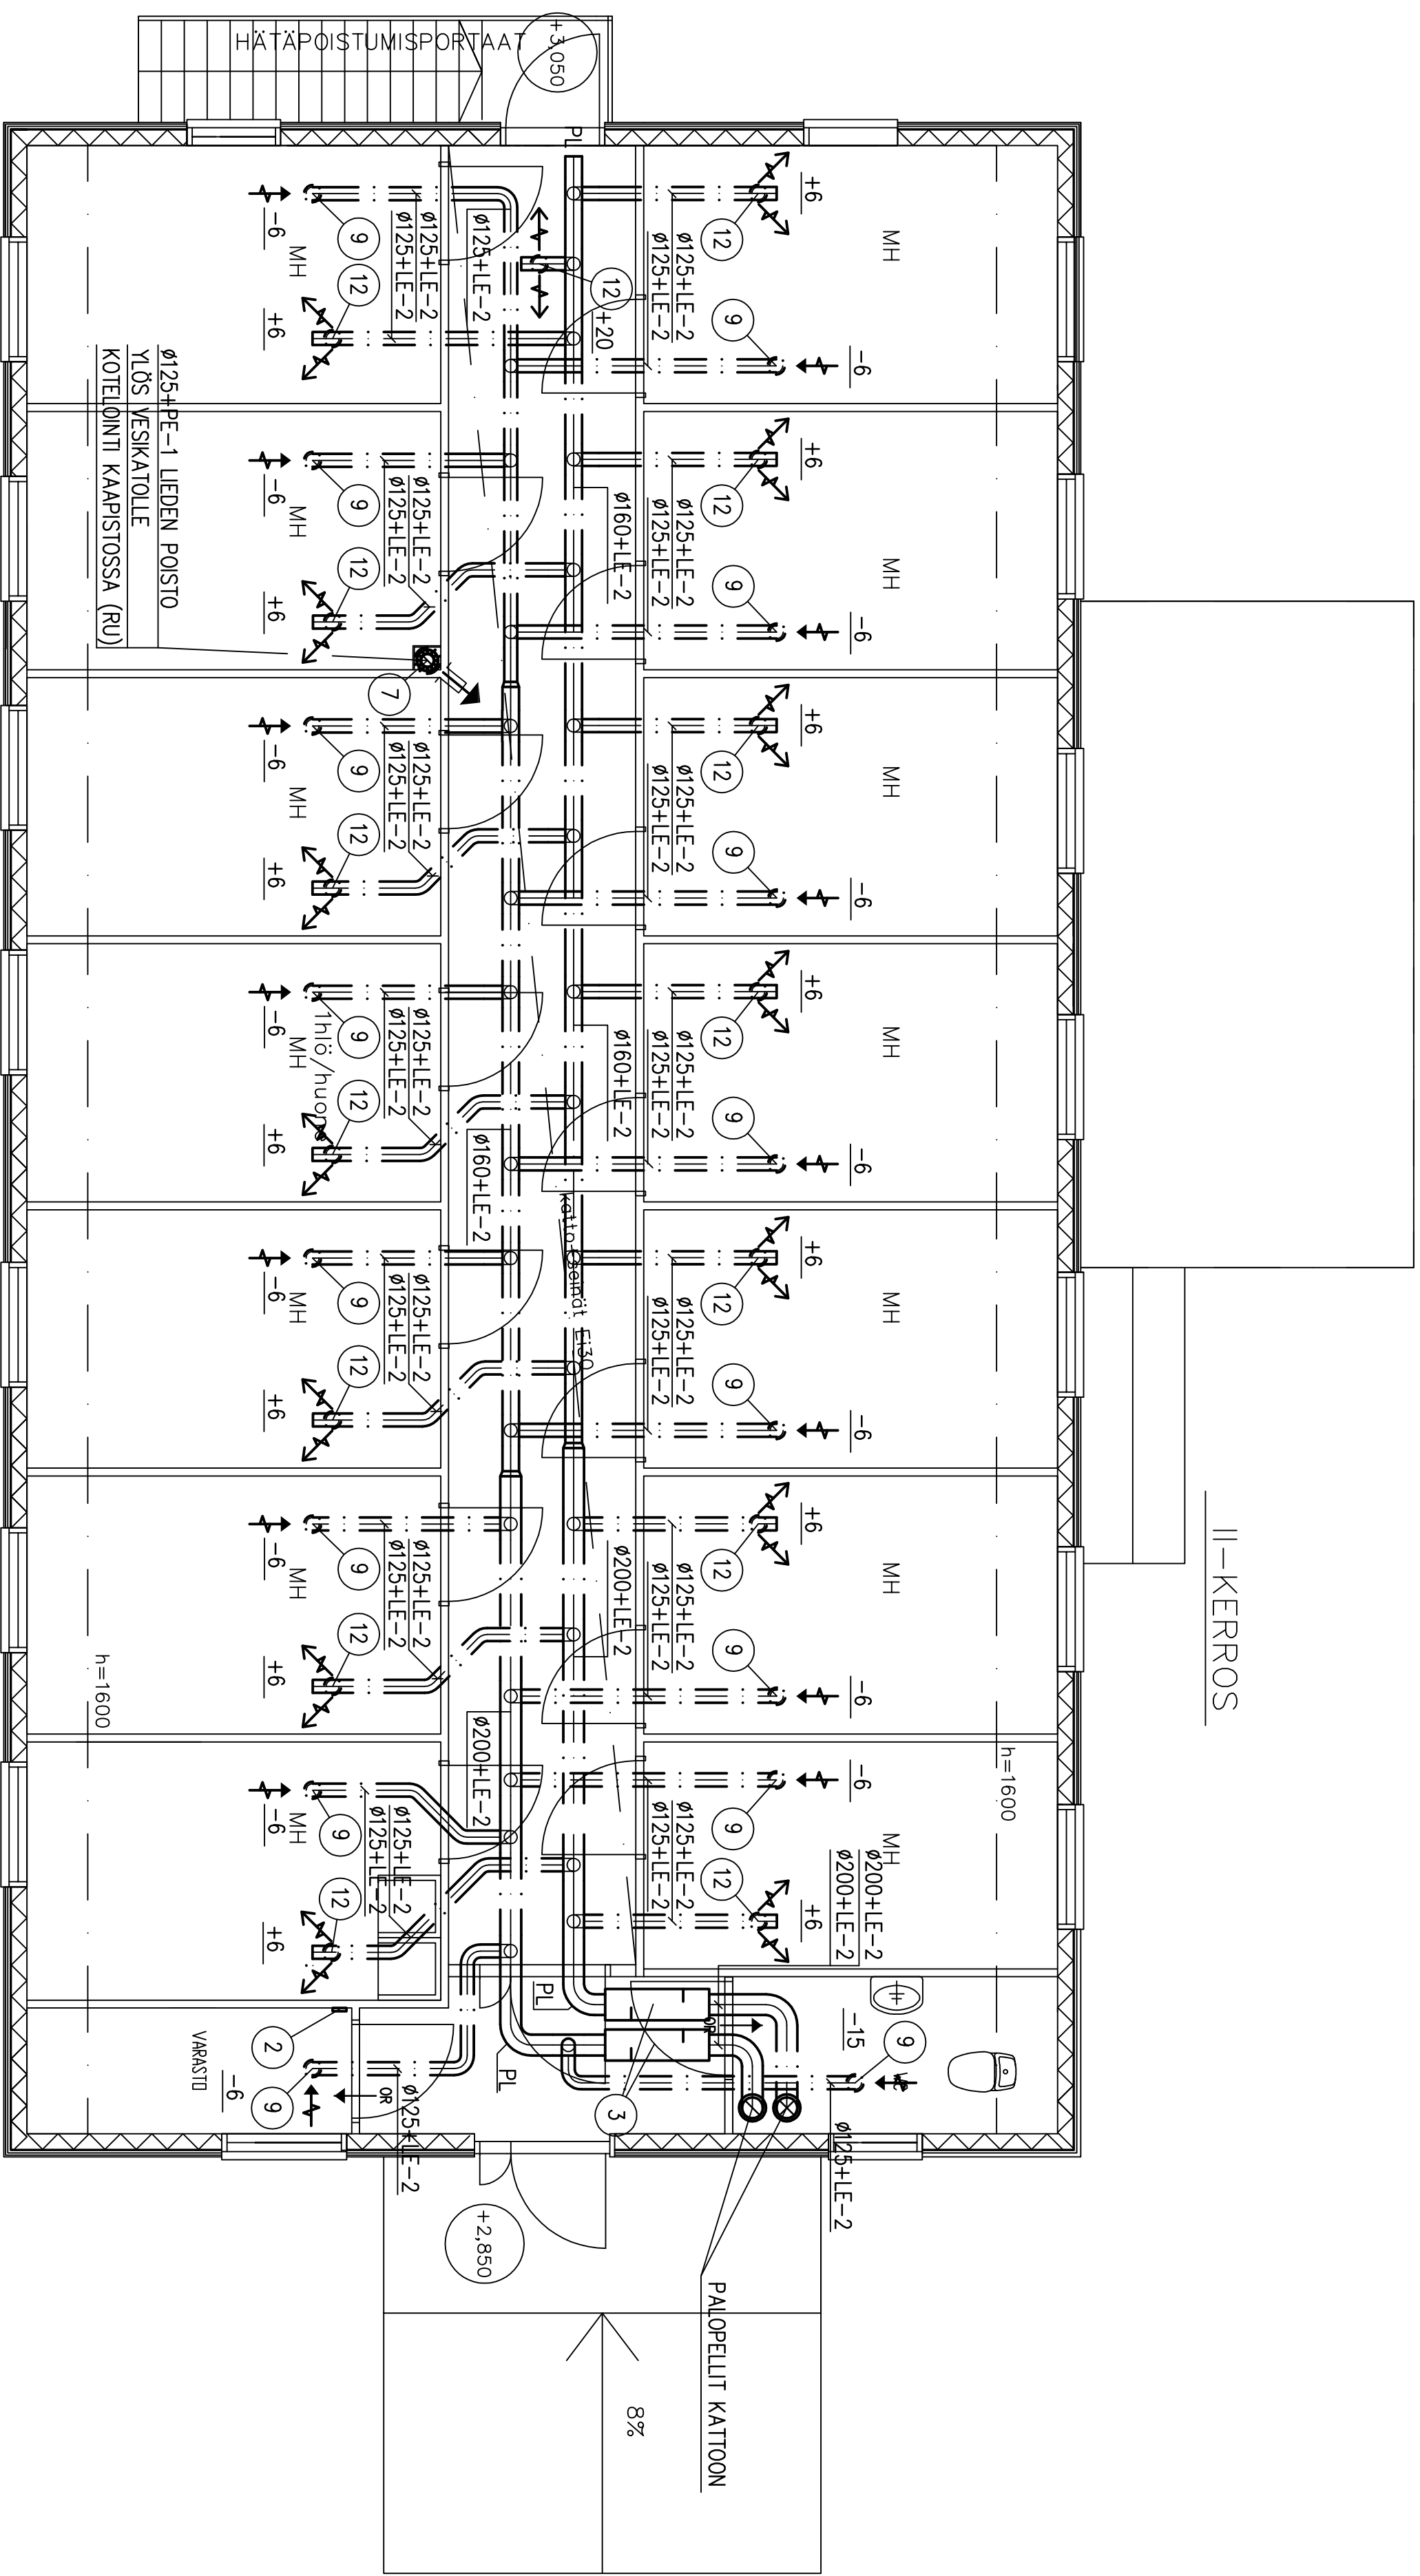

+2.900

I-KERROS

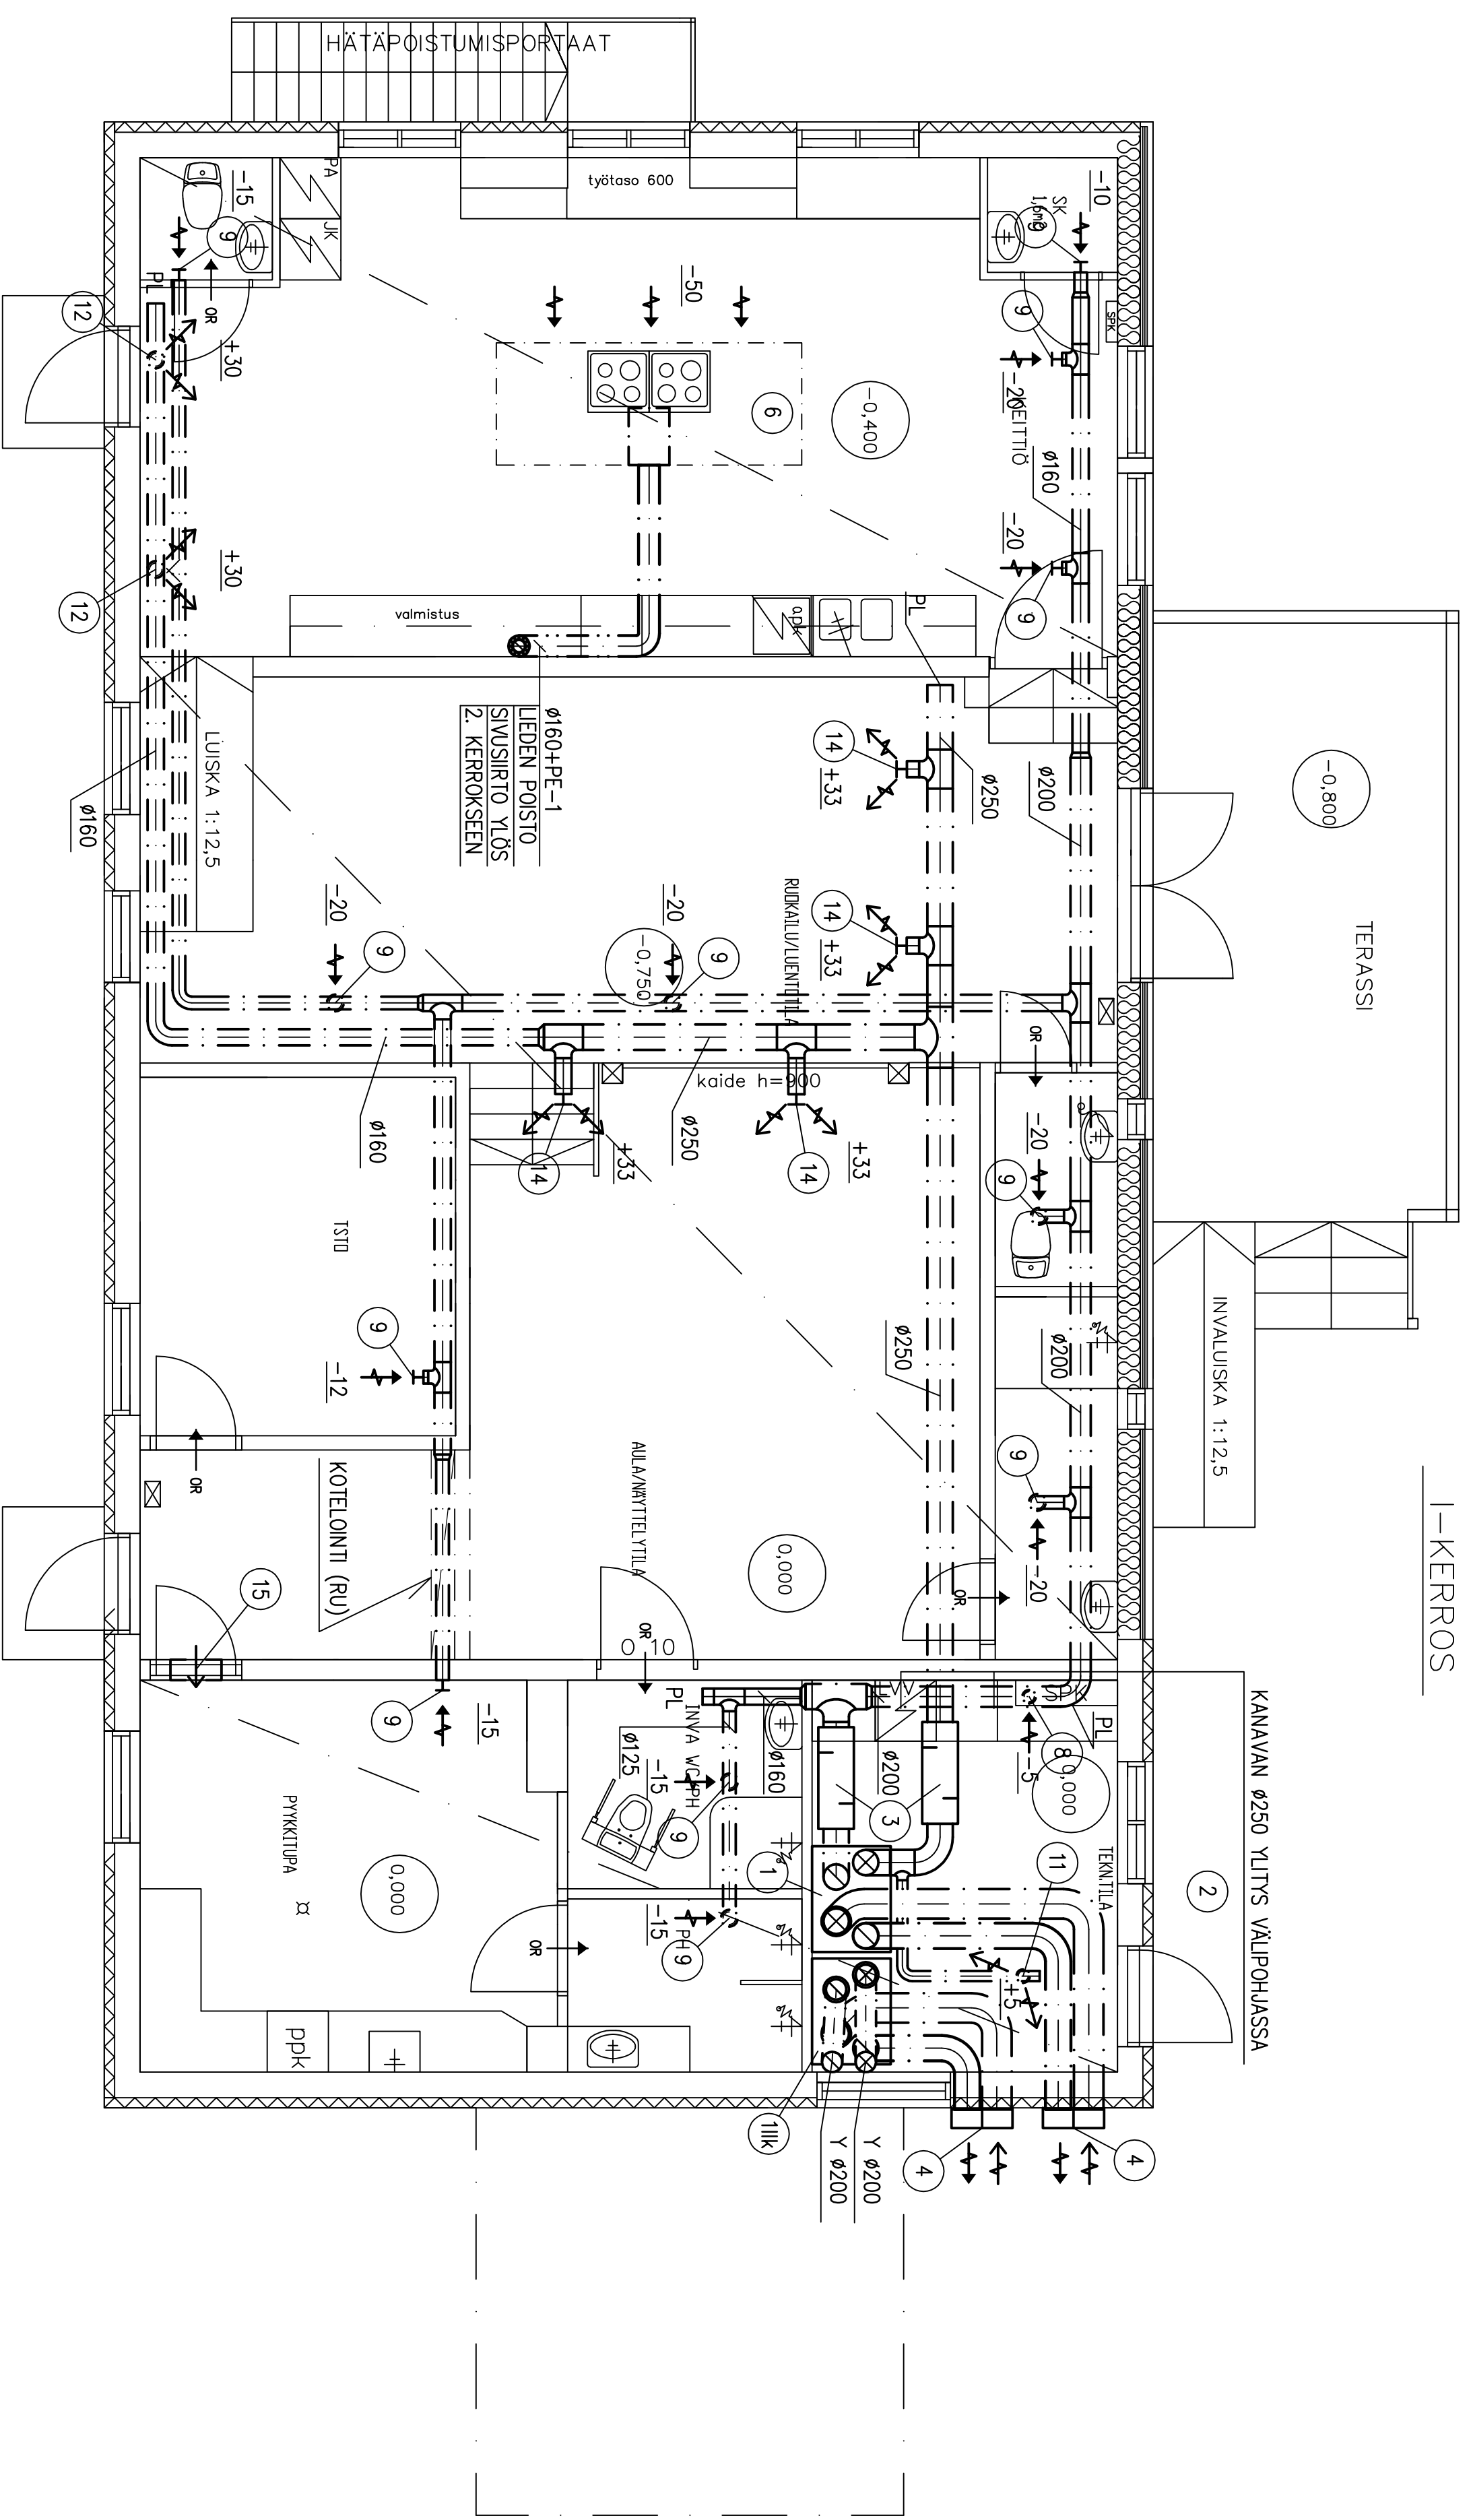

LTO-KONE (1. KERROS)
TYYPPI: VALOX 245 (MALU I),
SIJAINNIT IV-KONEHUONEISÄ,
KANAVAKÄHDÖT KONEEN PÄÄLTÄ
4 x Ø250. MITOITTAATTOMAT
VENTILIAARAT OVAT VENTILIN
NIMELLISKOKOA.
LTO-KONEEN KONDENSIOVEDEN
POSTOPUTKI JOHDETAAN TILASSA
OLEVAAN LATTIAKAAVOON.

POSTILOMA YHTEENSÄ -207 dm3/s
TUULILMA YHTEENSÄ +197 dm3/s