
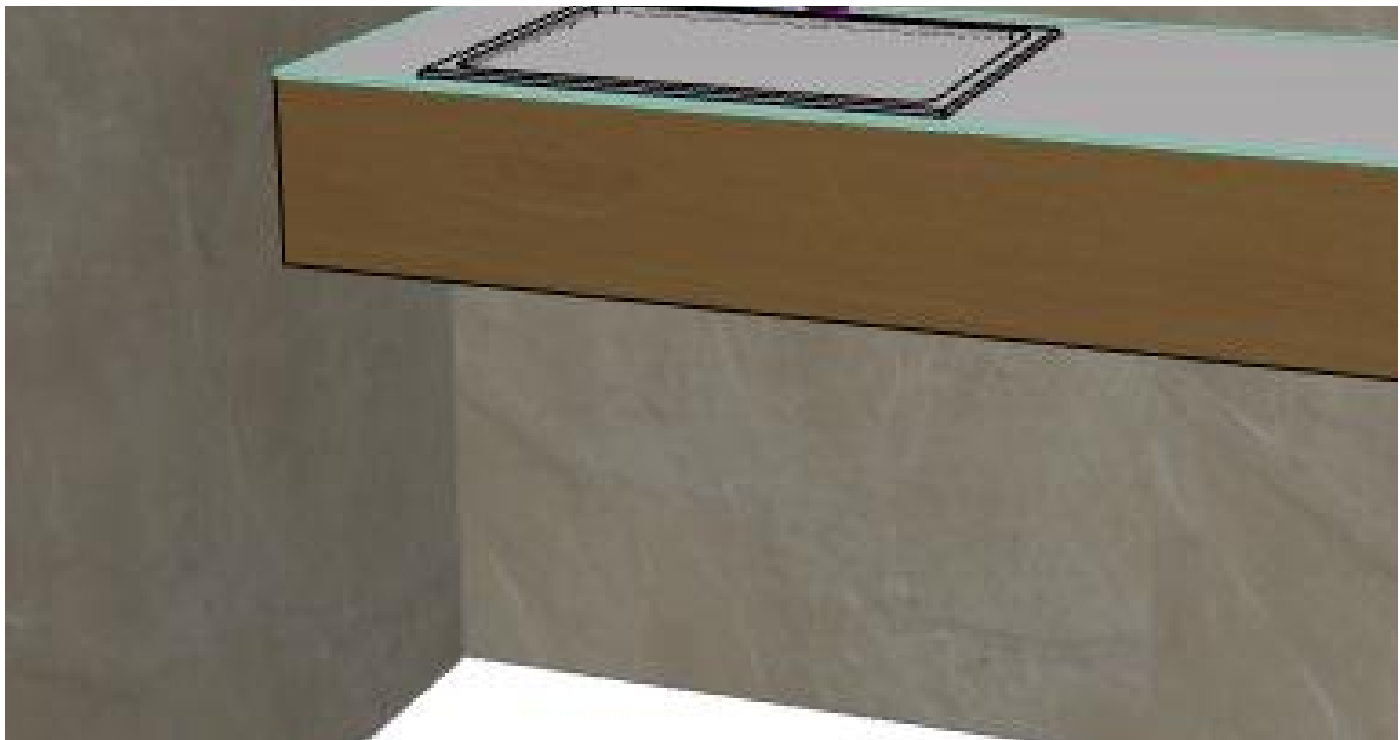
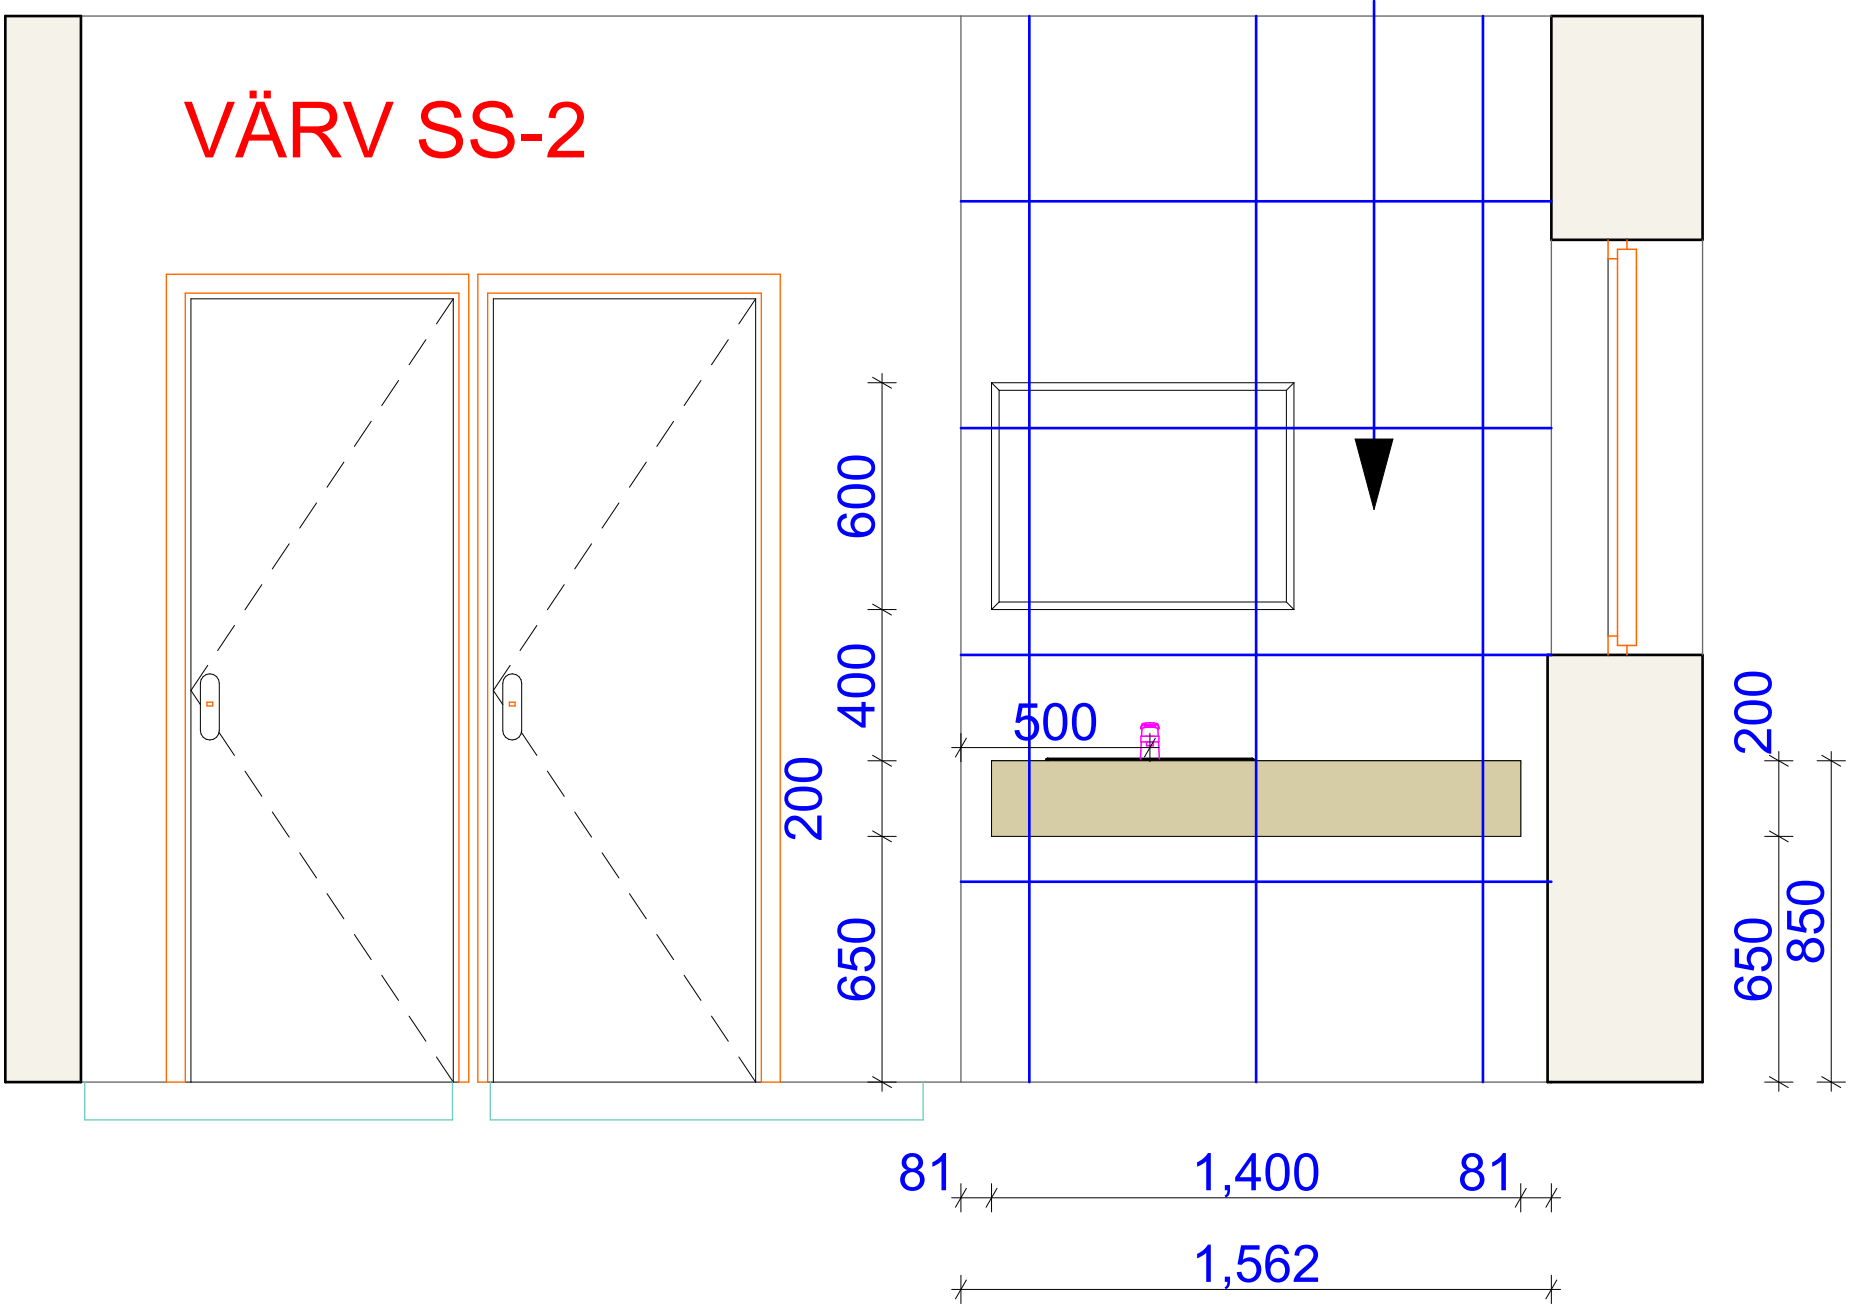


plaatvalamu alla teha letile raam , esipaneel ja küljed spoonitud

60X60 SEINAPLAAT LÄIKIV, KOGUS 15 PLAATI

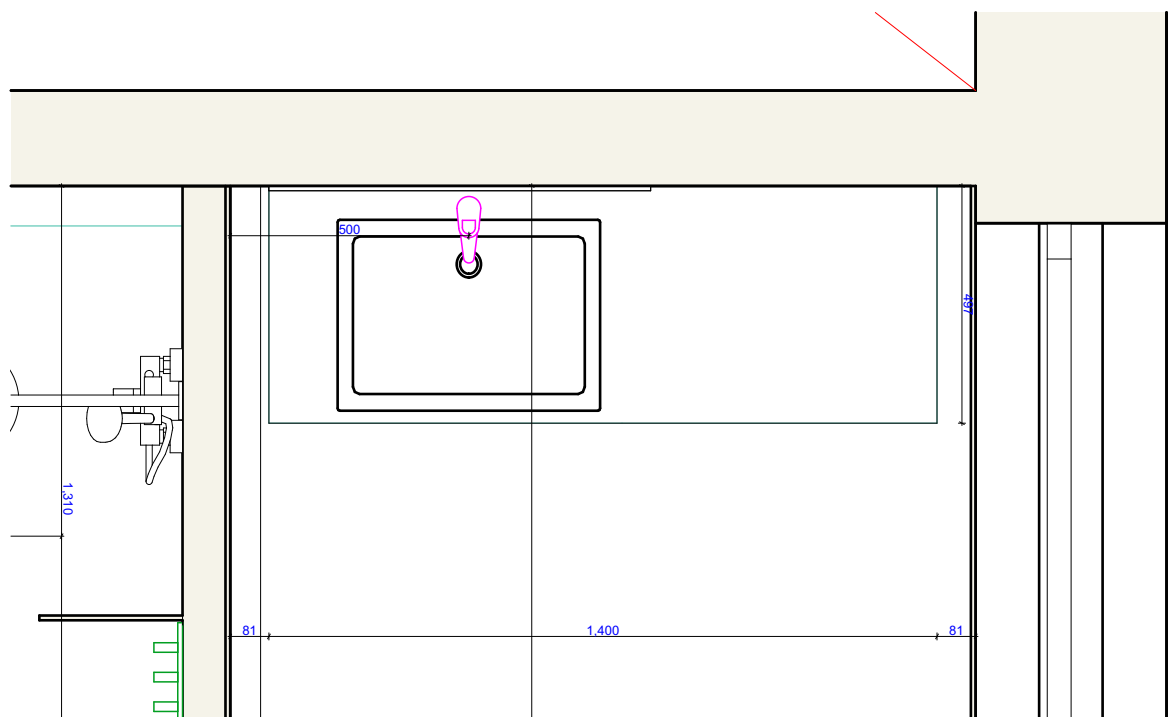

valamulett grada 1400mmx
457mm