


### III KORRUS

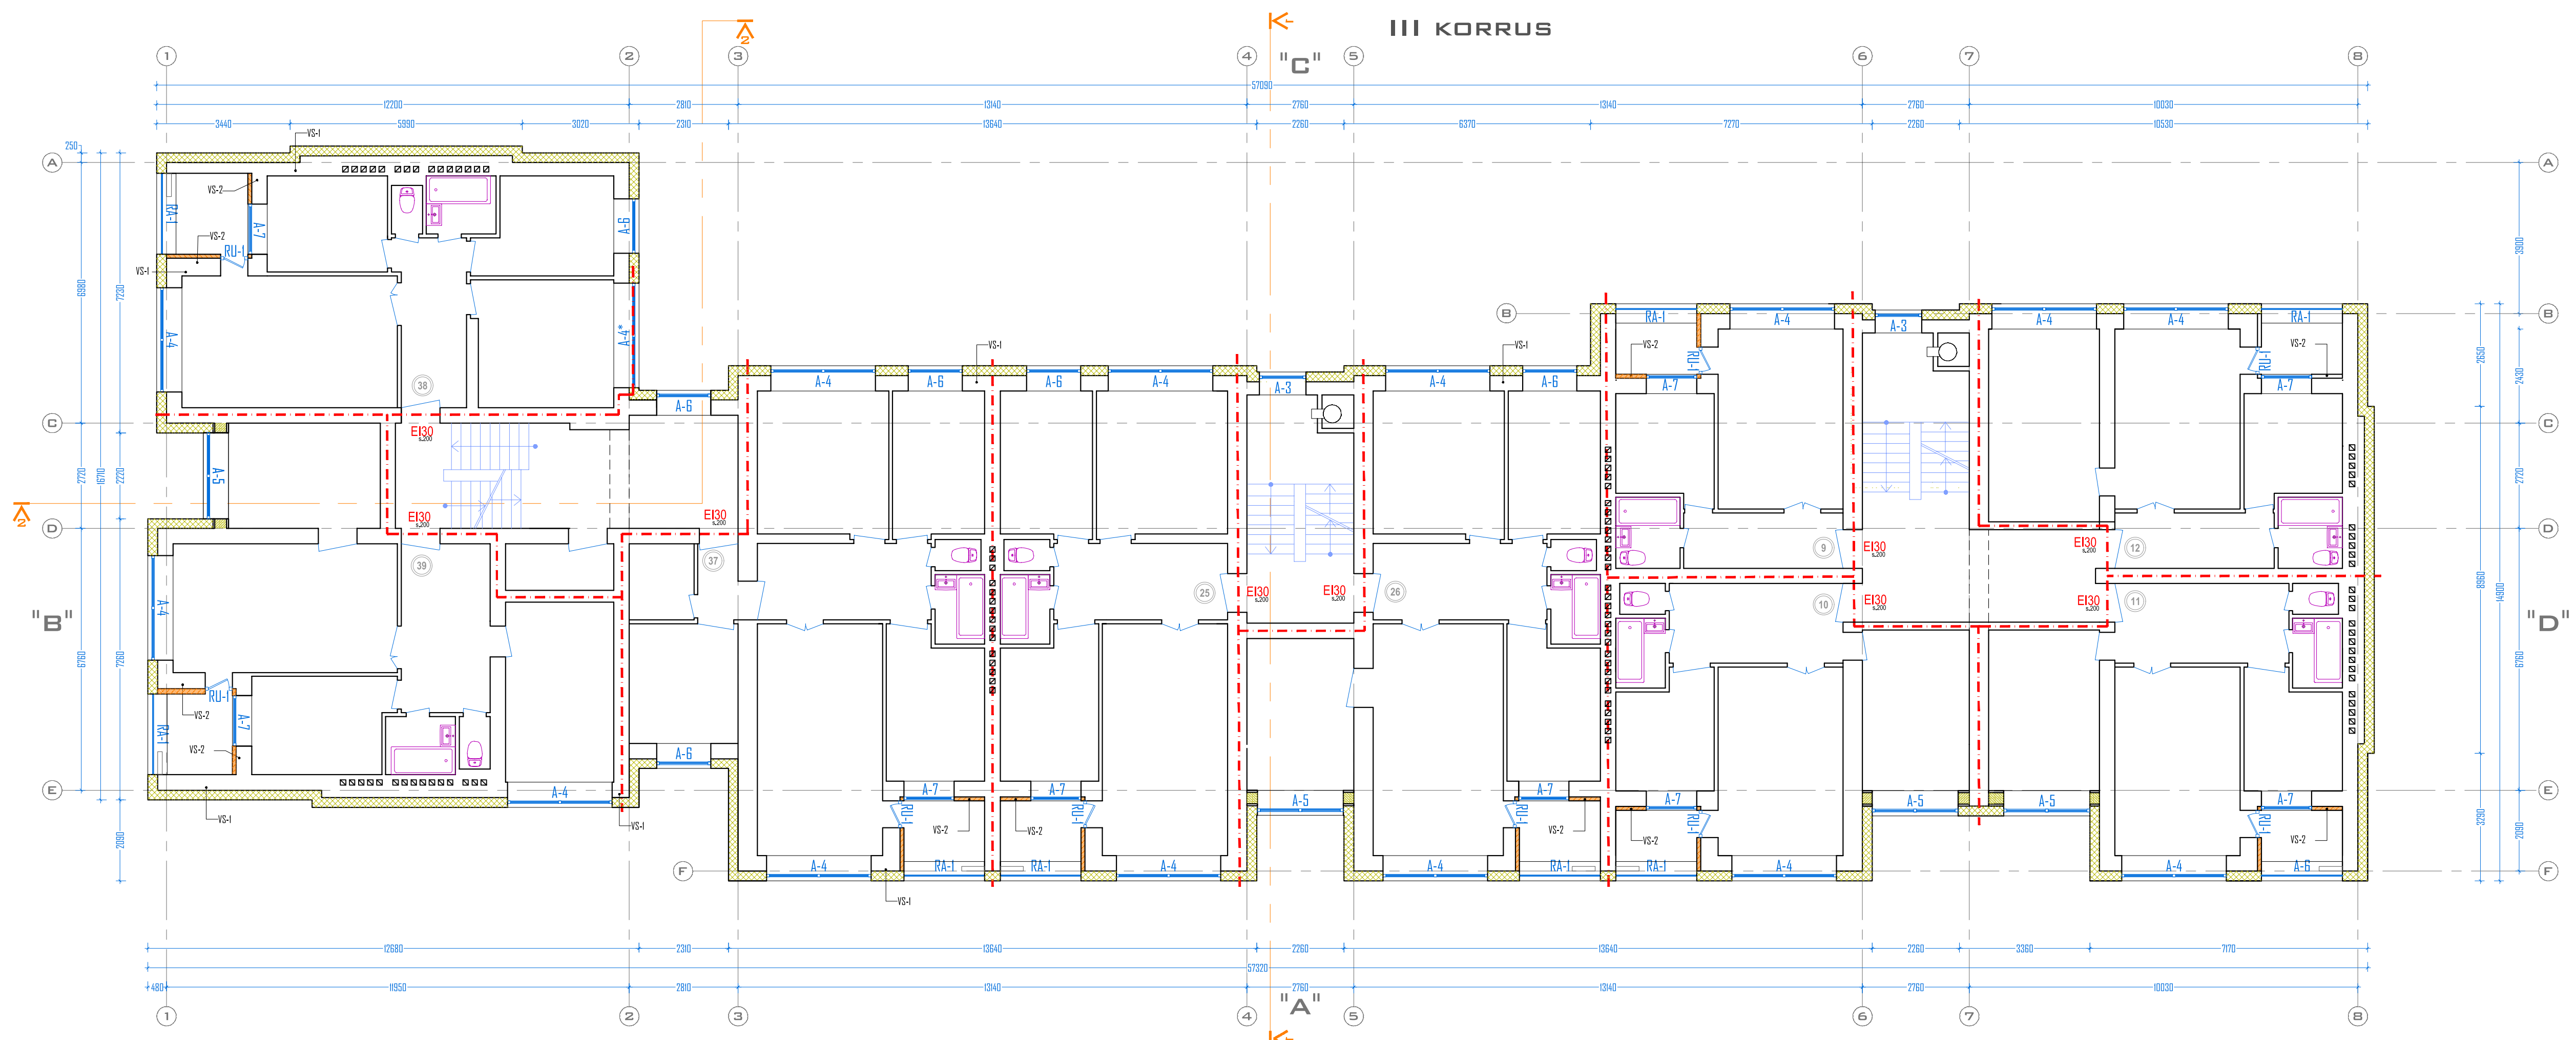

- R/Betoniin silturöys
- Olemassa oleva konstruktion
- EPS Perimeter Plus 120 - 150 mm
- Mineralvill - 200 mm
- Kingspan Therma - 100 mm
- Kinnitettävä vakeava - rt Fiboc3
- Lammutettavat konstruktiot
- Tulotietakeskittöön EI30, avattuihin EI30
- Tulotietakeskittöön EI20, avattuihin EI20