LÕIGE A-A

1:35

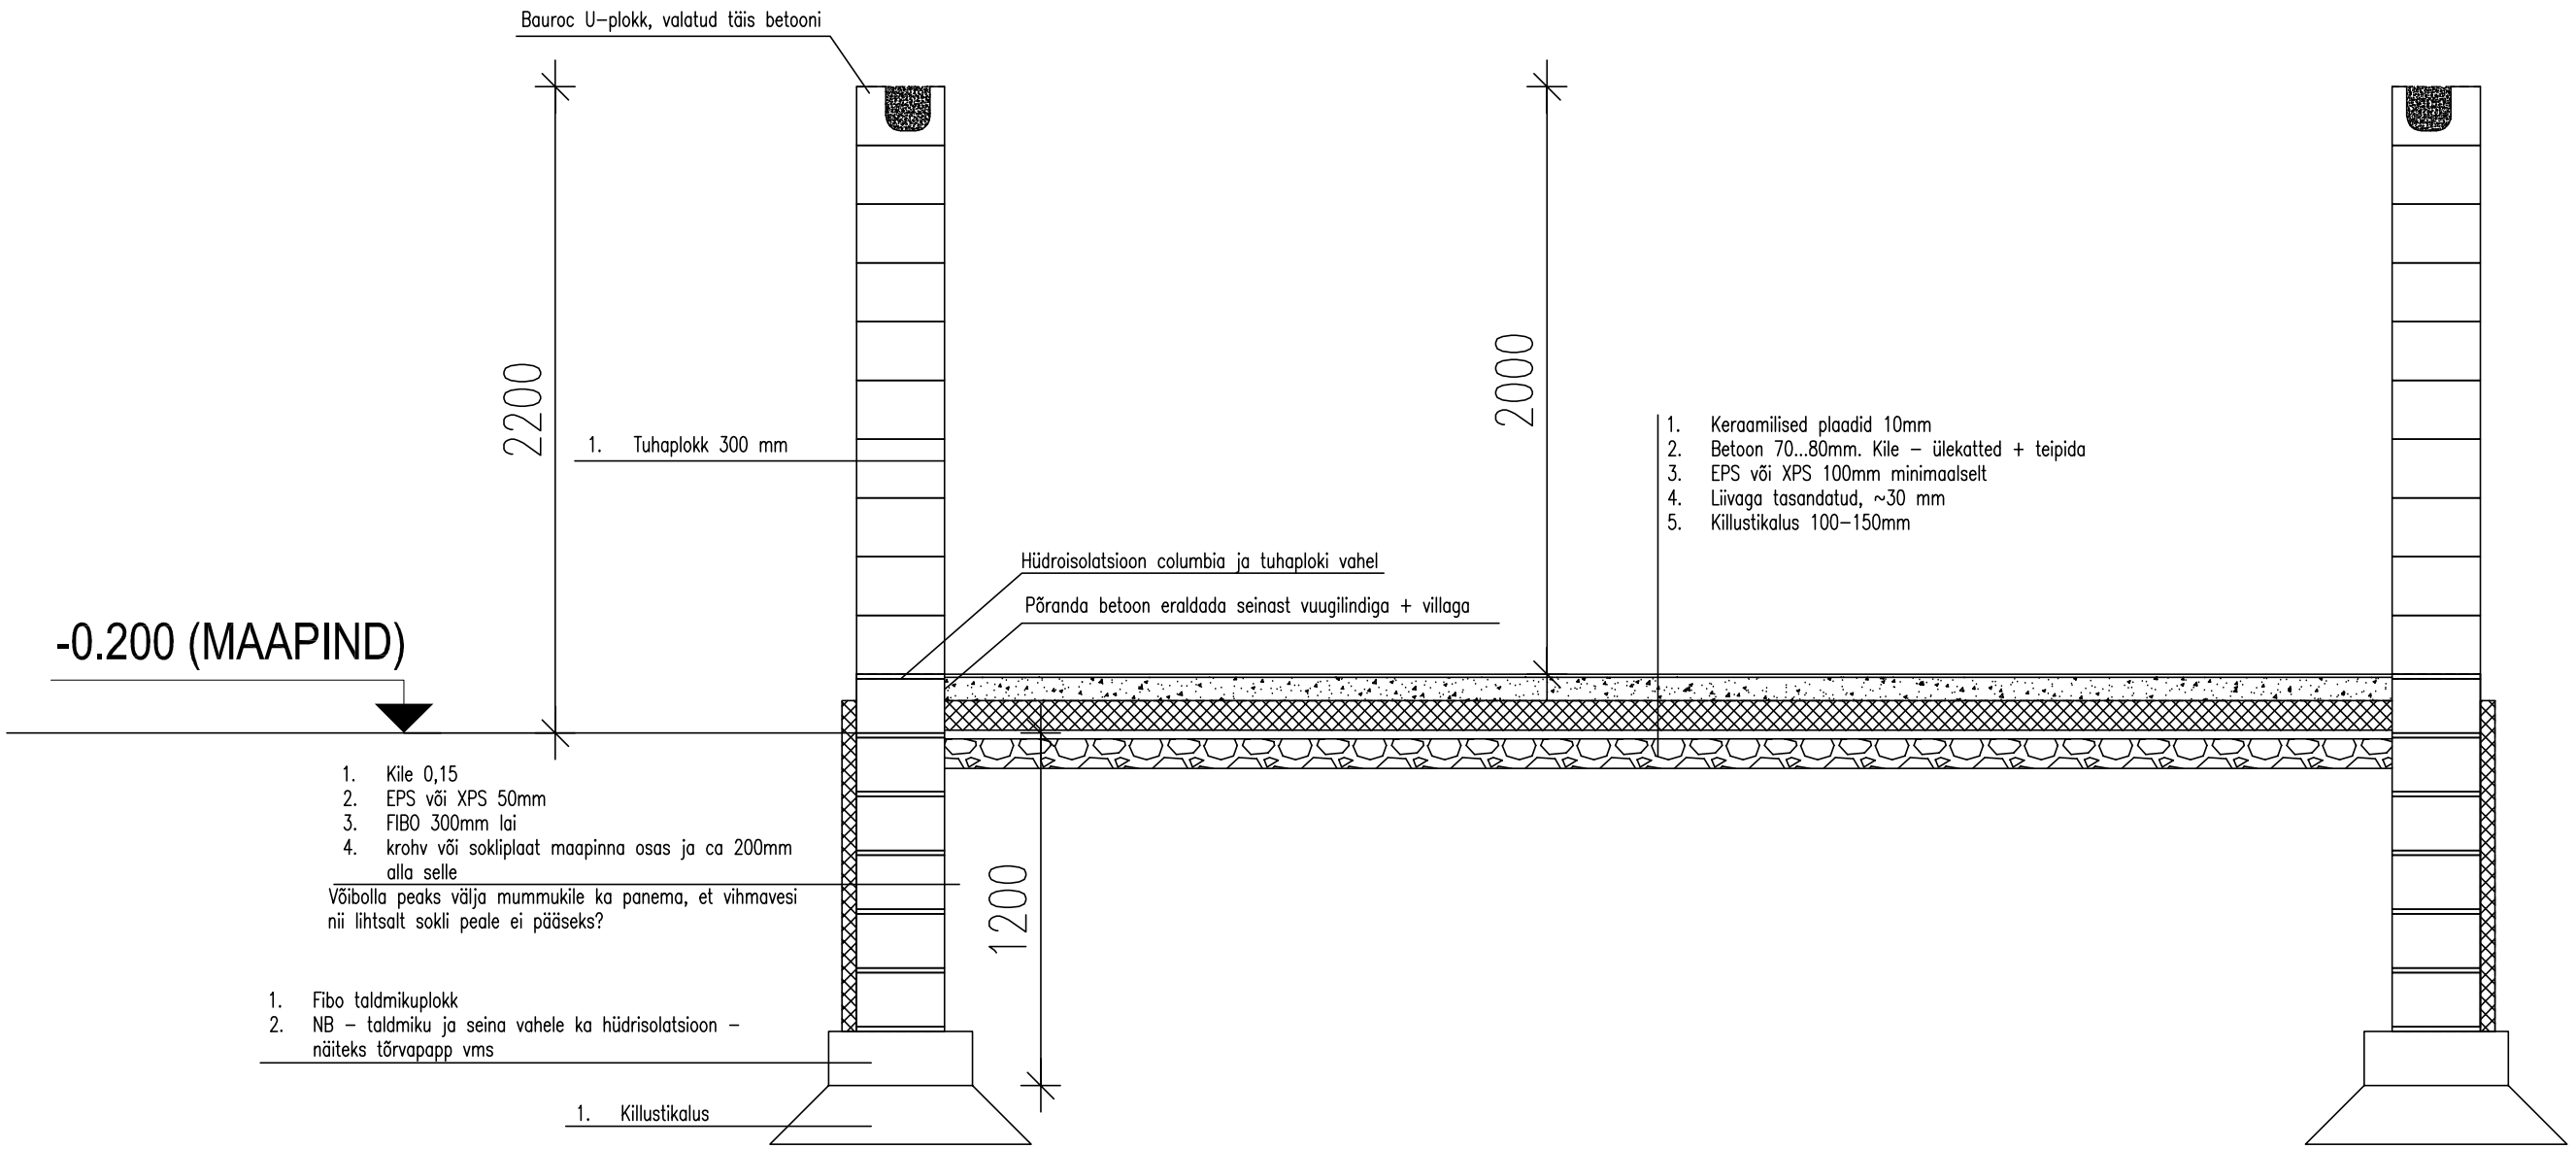
Bauroc U–plokk, valatud täis betooni
2200
1. Tuhaplokk 300 mm
2000
1. Keraamilised plaadid 10mm
2. Betoon 70...80mm. Kile – ülekatted + teipida
3. EPS või XPS 100mm minimaalselt
4. Liivaga tasandatud, ~30 mm
5. Killustikalus 100–150mm
Hüdroisolatsioon columbia ja tuhaploki vahel
Põranda betoon eraldada seinast vuugilindiga + villaga
-0.200 (MAAPIND)
1. Kile 0,15
2. EPS või XPS 50mm
3. FIBO 300mm lai
4. krohv või sokliplaat maapinna osas ja ca 200mm alla selle
Võibolla peaks välja mummukile ka panema, et vihmavesi nii lihtsalt sokli peale ei pääseks?
1200
1. Fibo taldmikuplokk
2. NB – taldmiku ja seina vahele ka hüdrisolatsioon – näiteks tõrvapapp vms
1. Killustikalus