
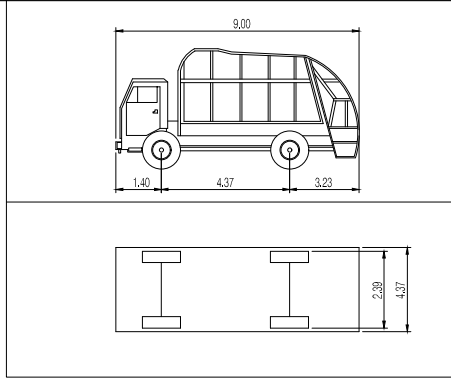


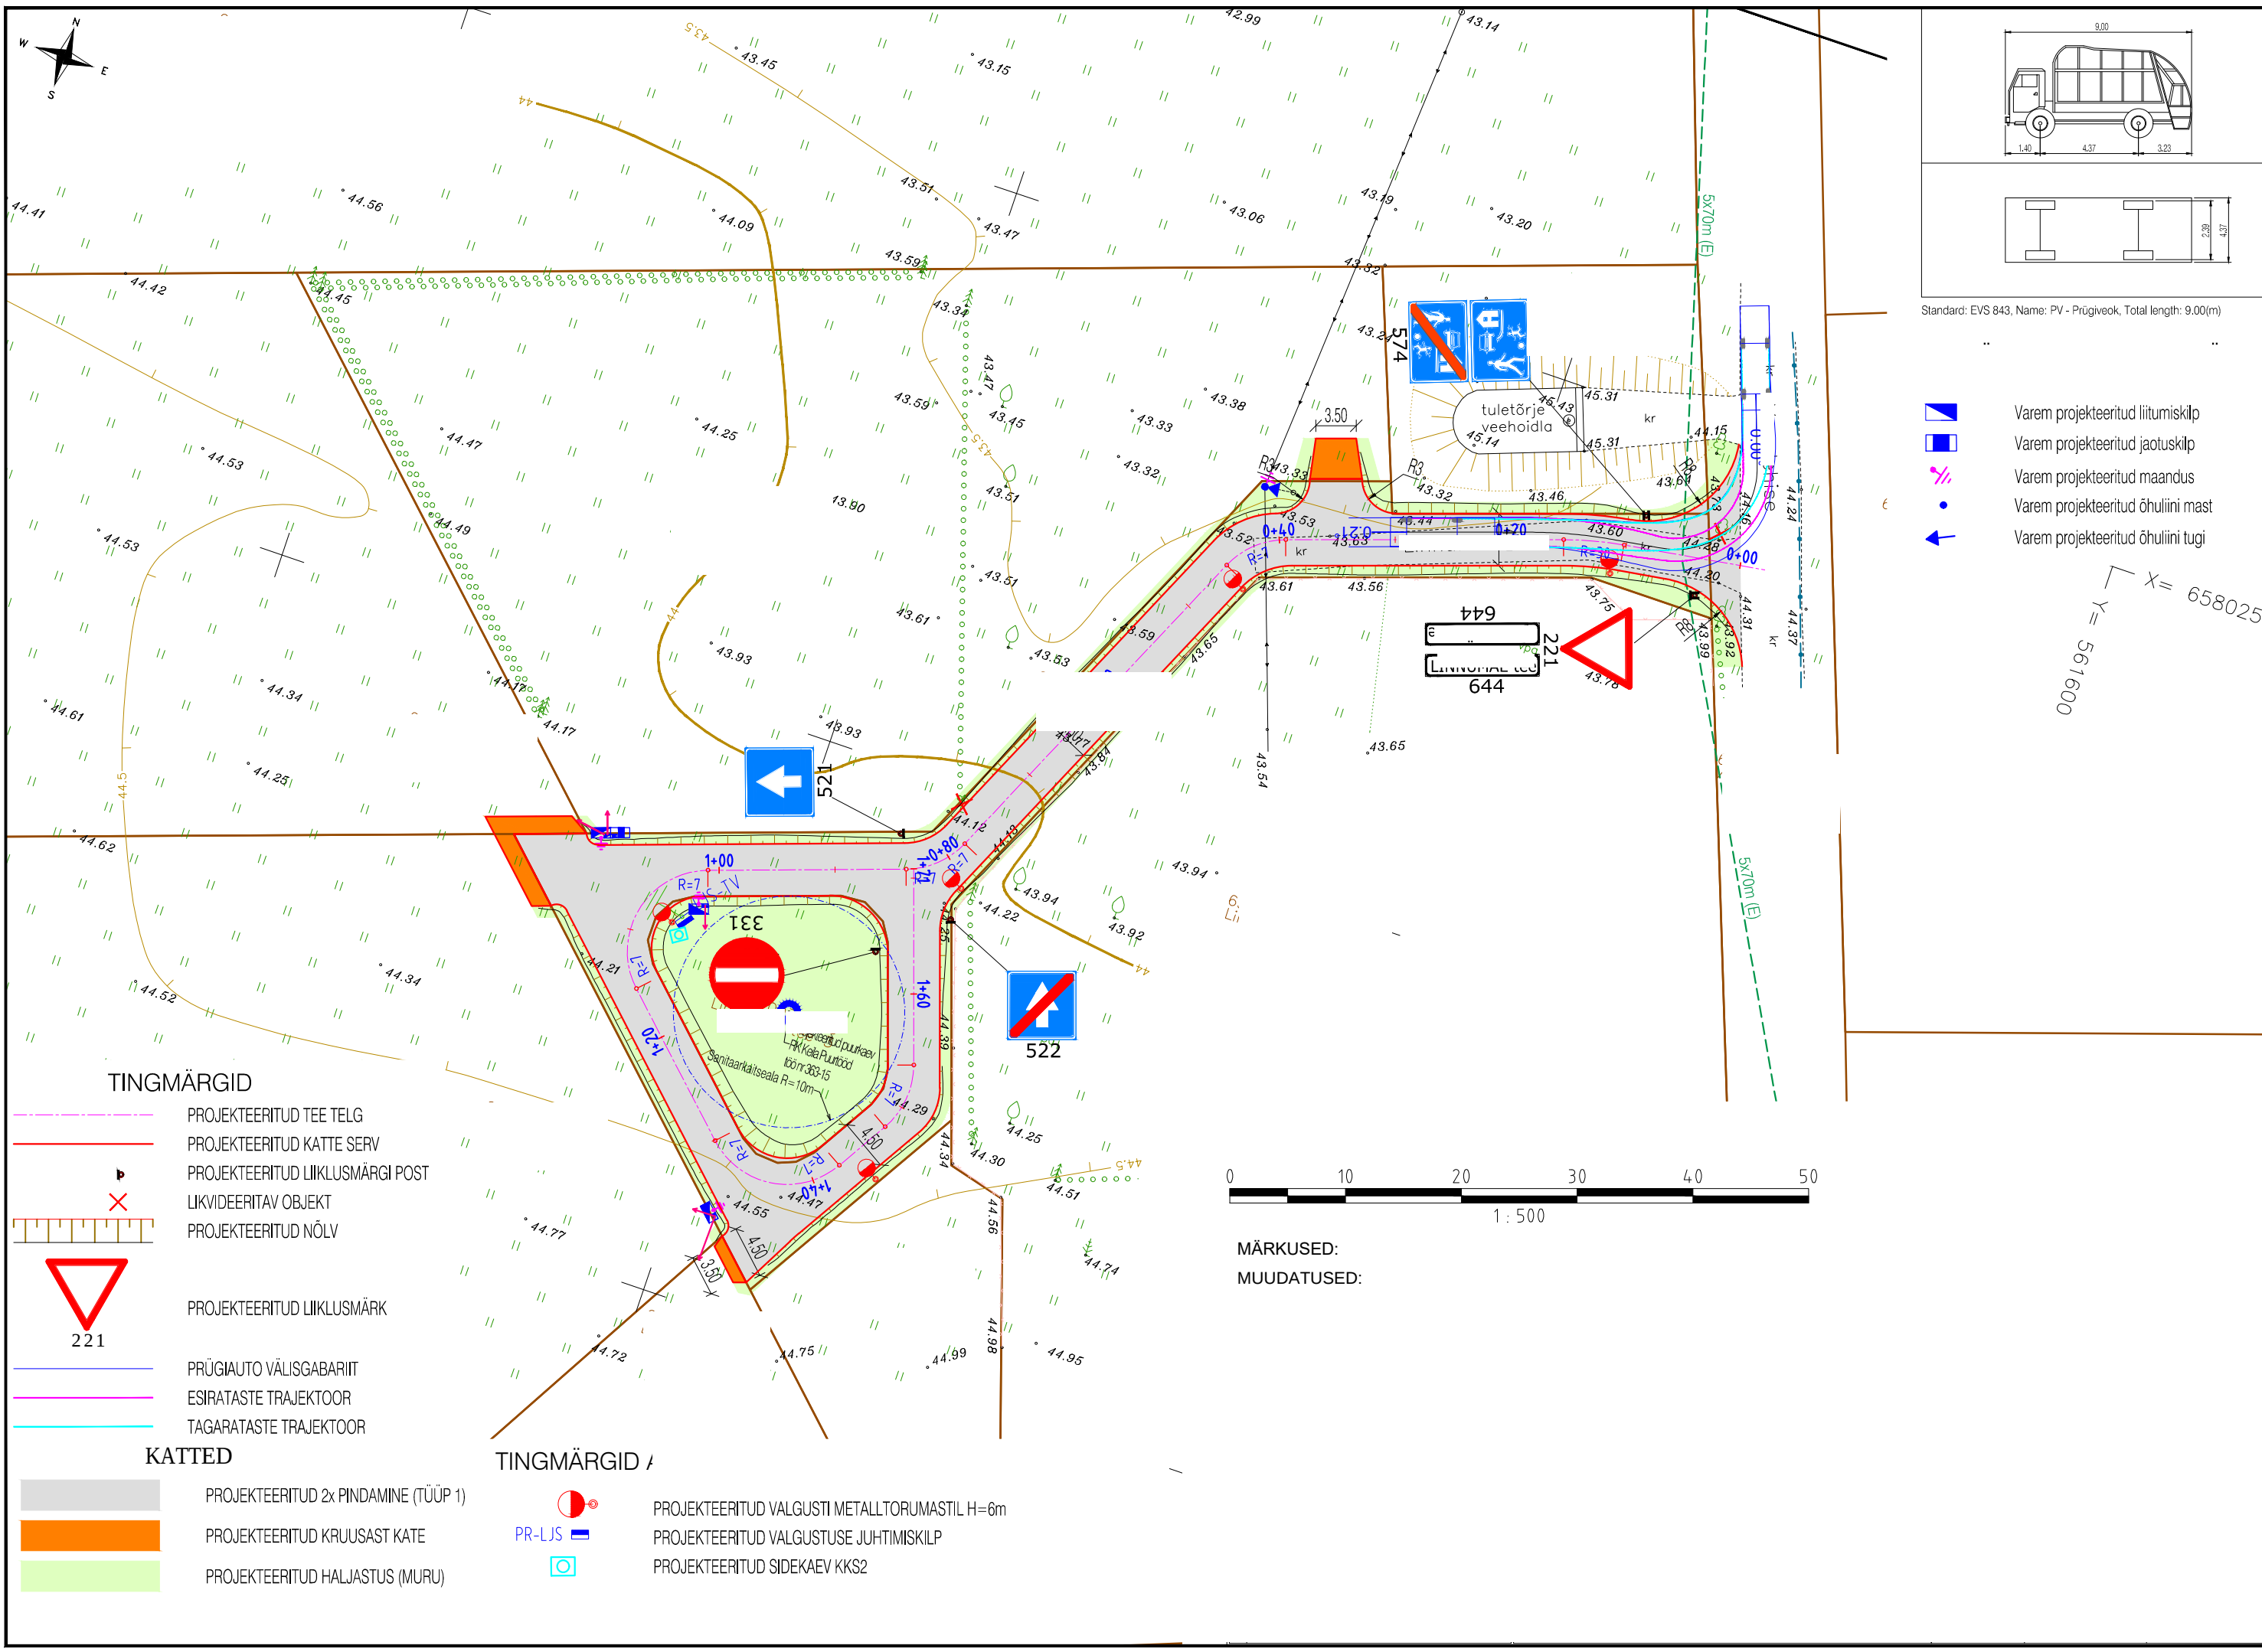


- Varem projekteeritud liitumiskilp
- Varem projekteeritud jaotuskilp
- Varem projekteeritud maandus
- Varem projekteeritud õhuliini mast
- Varem projekteeritud õhuliini tugi

X = 6580250
Y = 561600

- ### TINGMÄRGID
- PROJEKTEERITUD TEE TELG
 - PROJEKTEERITUD KATTE SERV
 - PROJEKTEERITUD LIIKLUSMÄRGI POST
 - LIKVIDEERITAV OBJEKT
 - PROJEKTEERITUD NÖLV
 - PROJEKTEERITUD LIIKLUSMÄRK
 - PRÜGIAUTO VÄLISGABARIIT
 - ESIRATASTE TRAJEKTOOR
 - TAGARATASTE TRAJEKTOOR

- ### KATTED
- PROJEKTEERITUD 2x PINDAMINE (TÜÜP 1)
 - PROJEKTEERITUD KRUUSAST KATE
 - PROJEKTEERITUD HALJASTUS (MURU)

- ### TINGMÄRGID /
- PROJEKTEERITUD VALGUSTI METALLTORUMASTIL H=6m
 - PROJEKTEERITUD VALGUSTUSE JUHTIMISKILP
 - PROJEKTEERITUD SIDEAEV KKS2

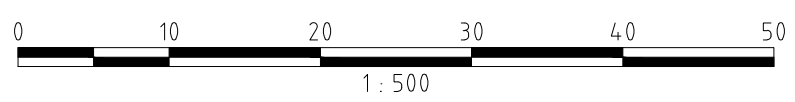

MÄRKUSED:
MUUDATUSED: