
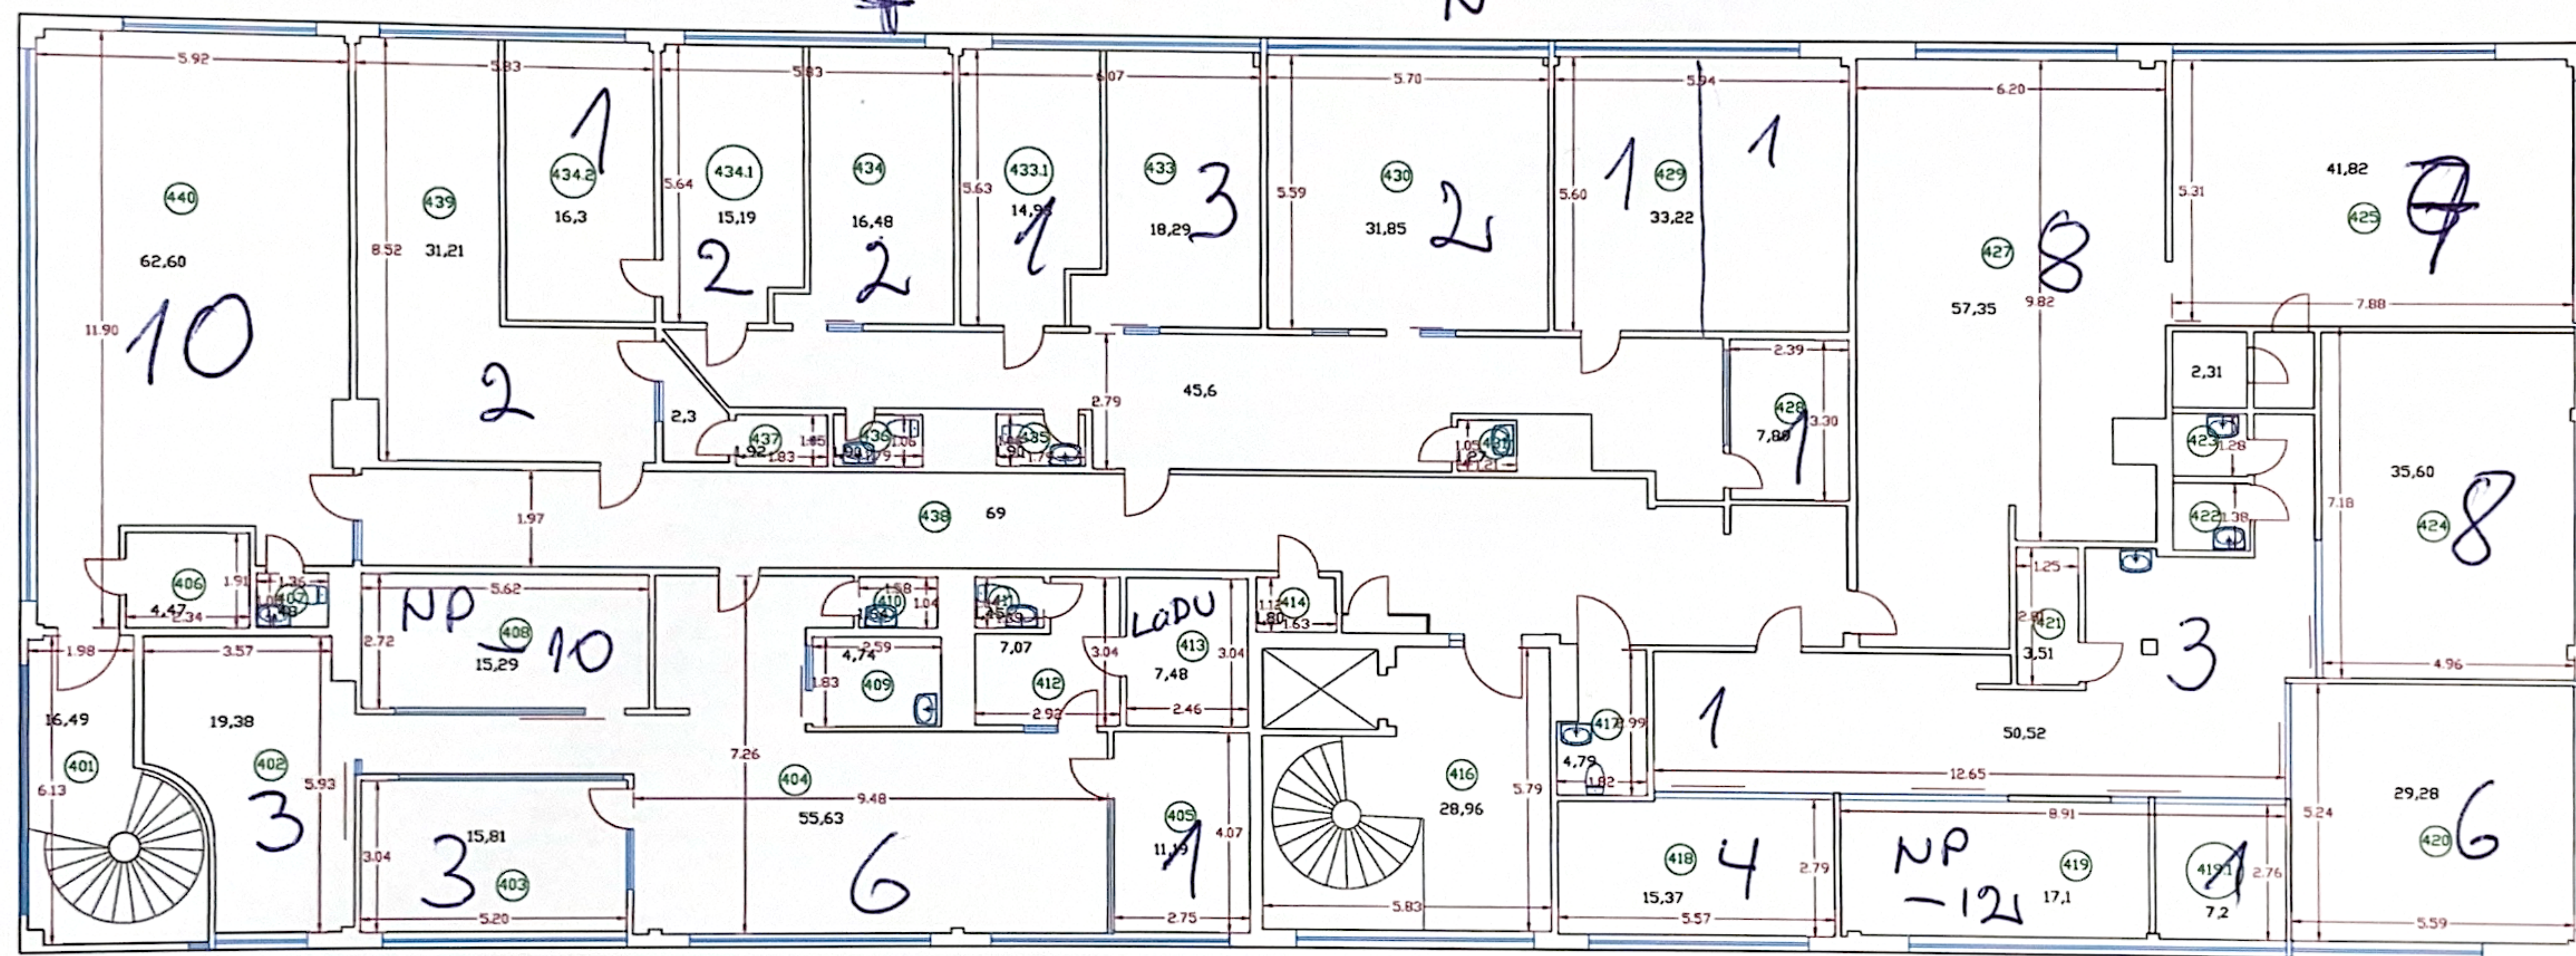


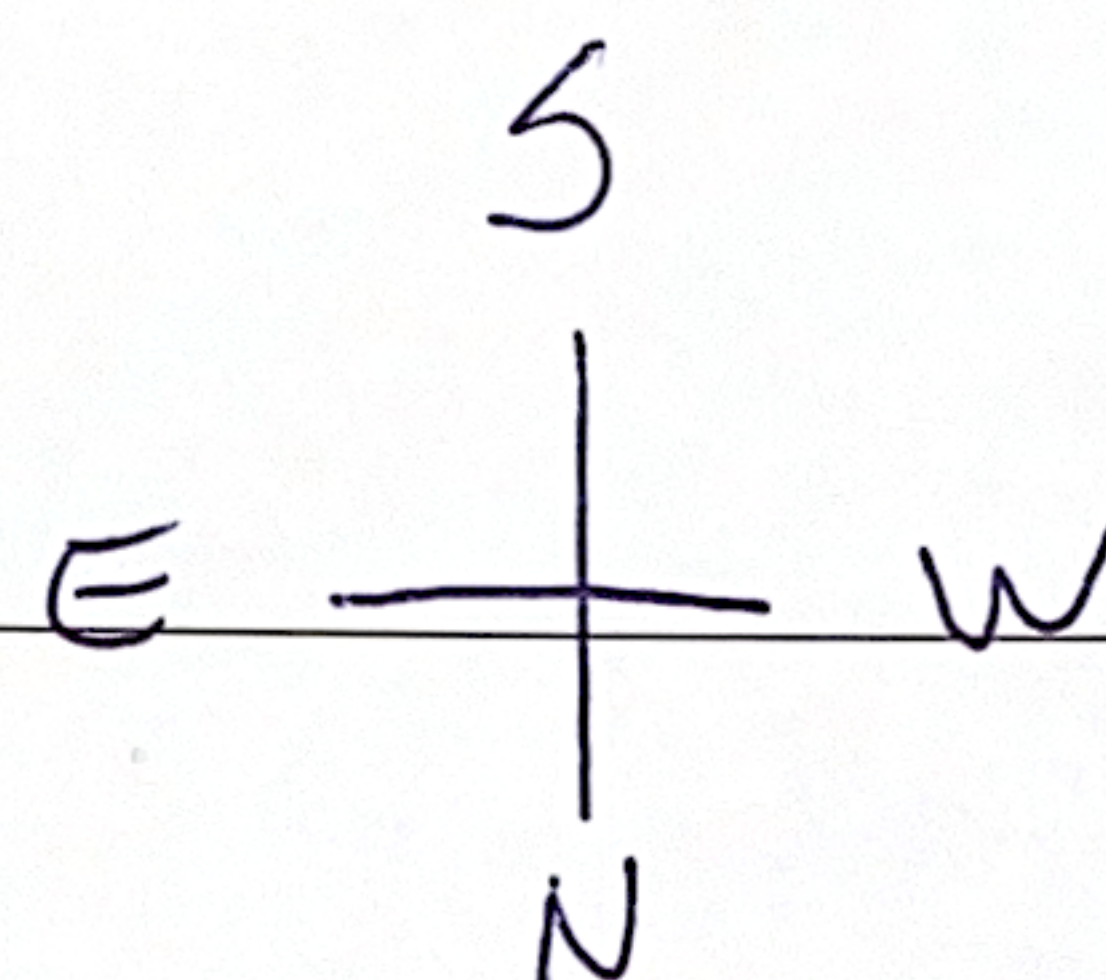

Objekt:			
Harjumaa, Tallinna linn, Kristine L.O.			
Joonise nimetus:			
IV korruse plaan			
Töö nr:	Staadium:	Kuupäev:	Möötkava:
509-14	GEODEESIA	17.10.2014	1:100
297x570			Leht:
			1