
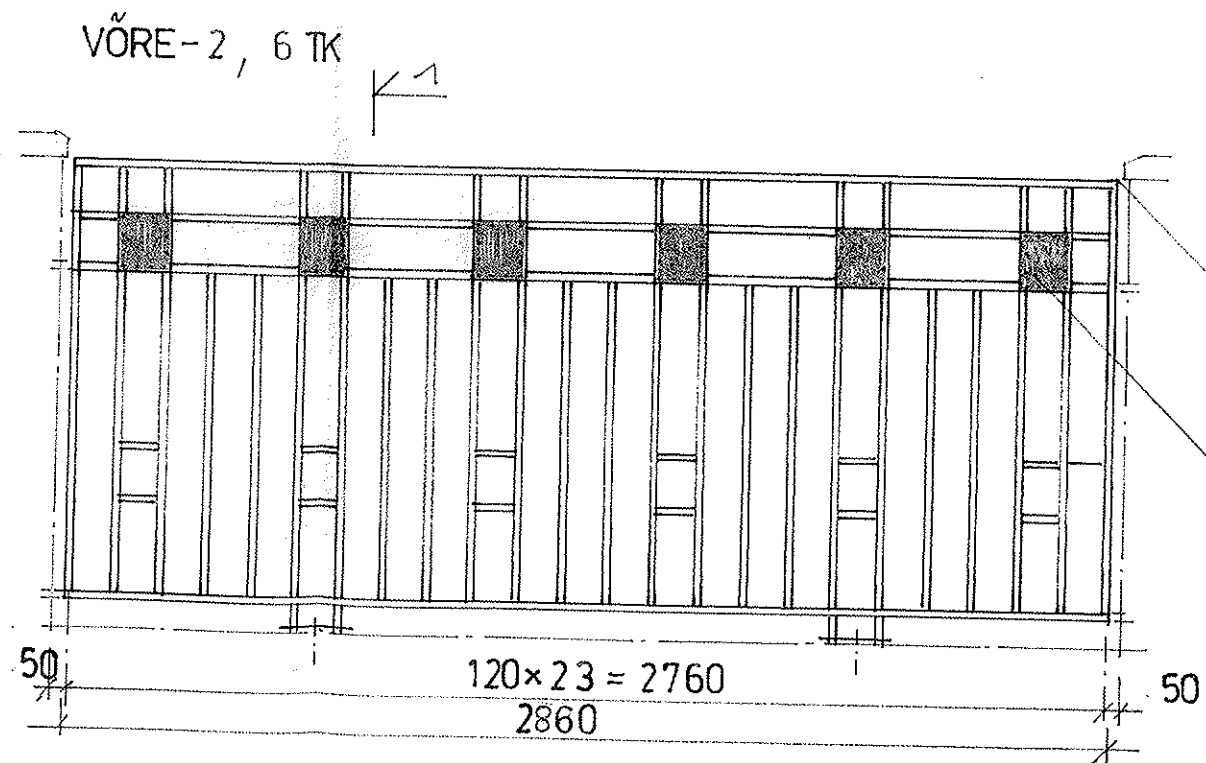
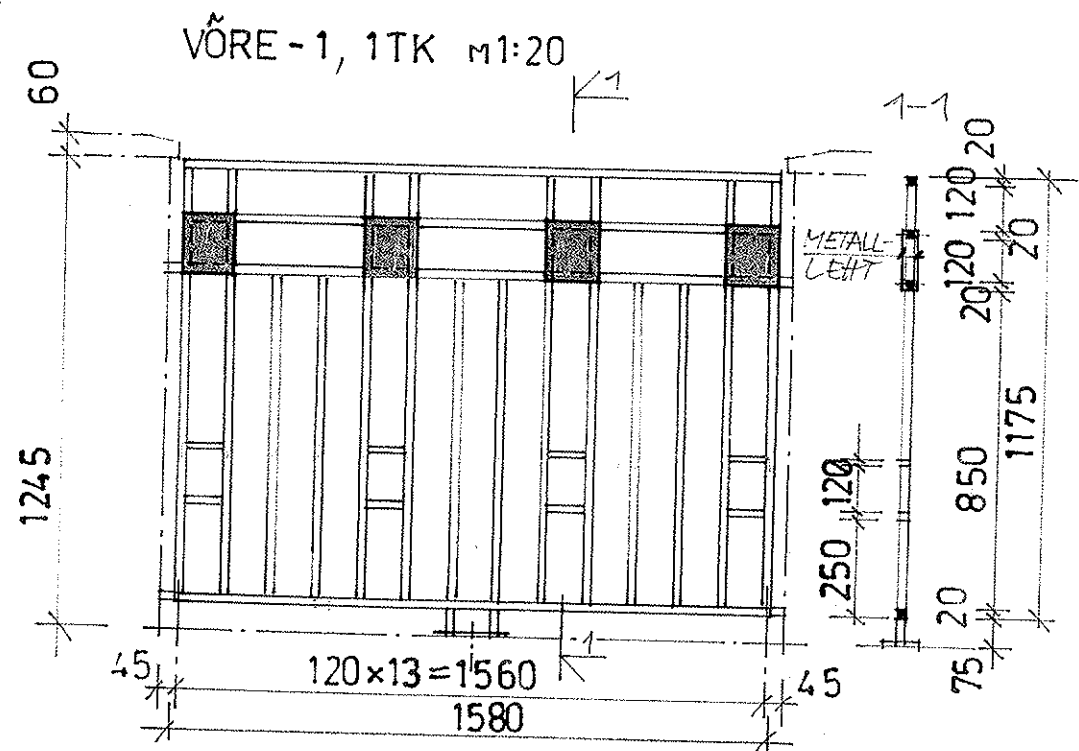


PIIRDEAED M 1:50

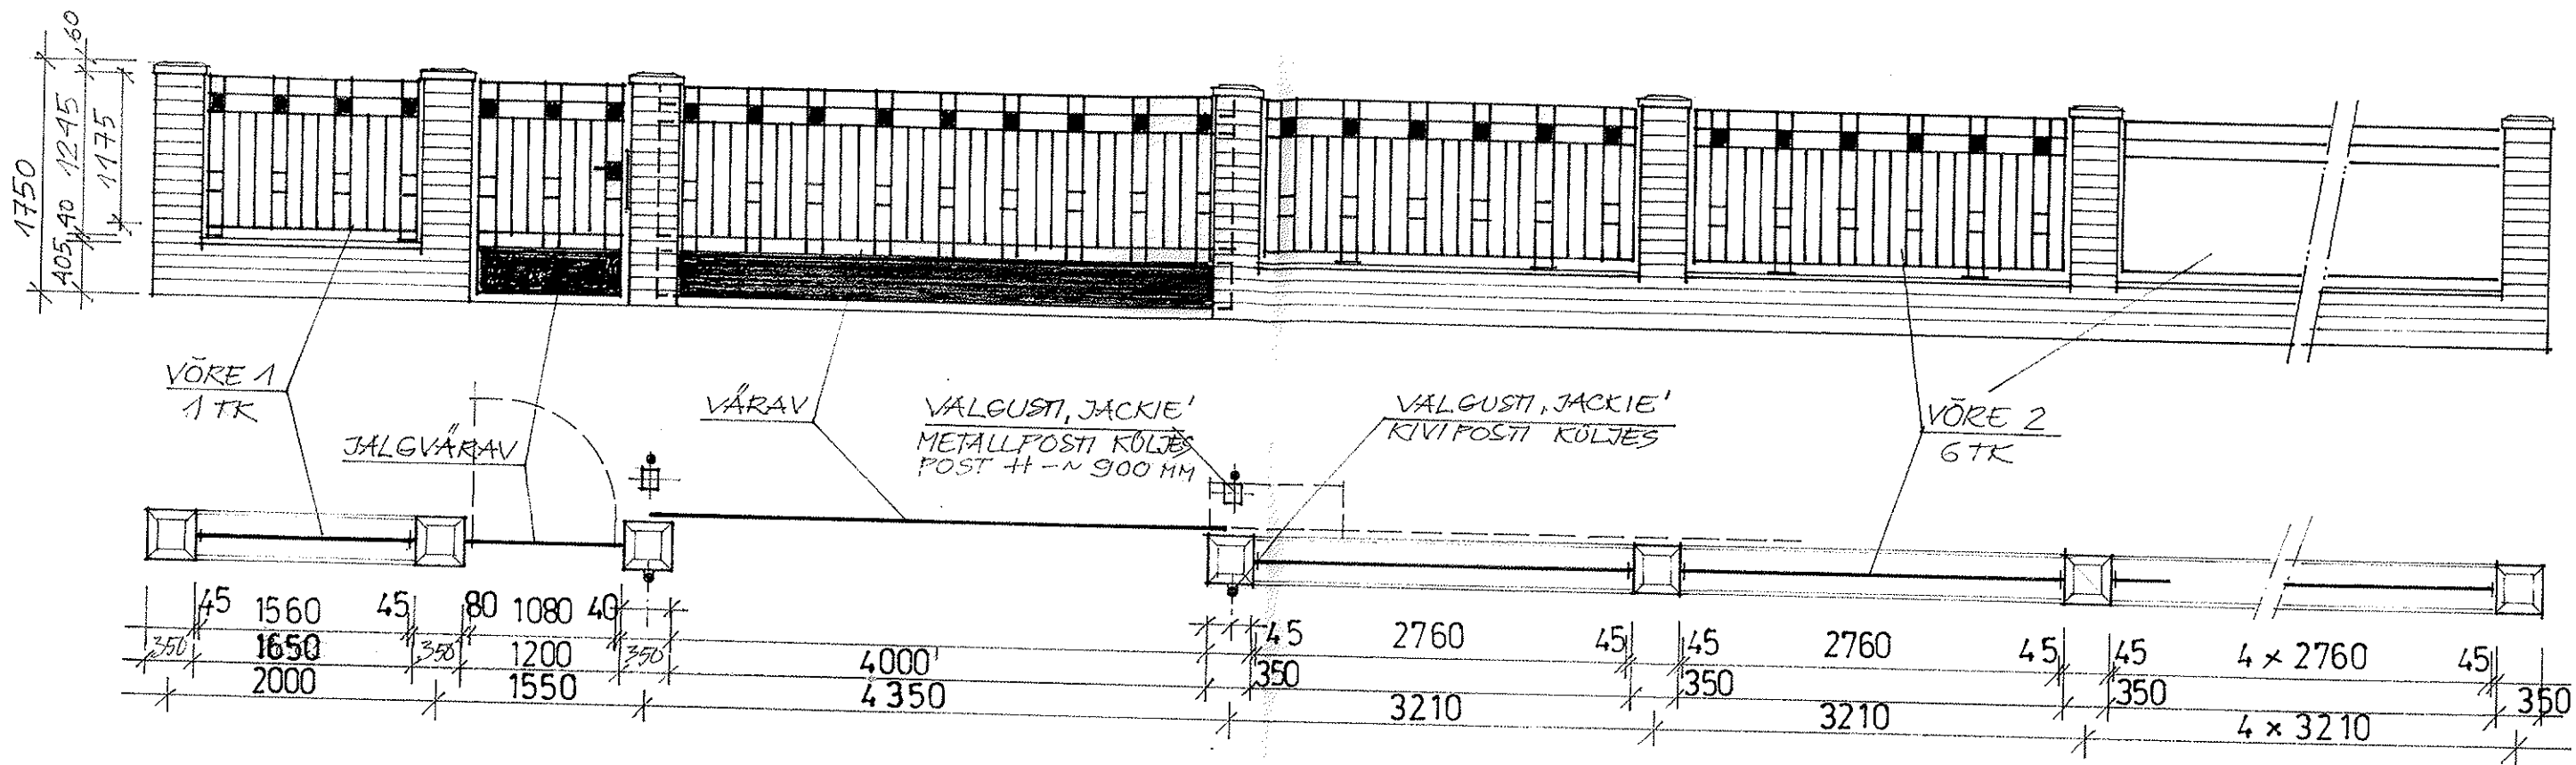

VÕRE KÕRGUS JÄÄB POSTI MÜTSIST ALLAPOOLE
MUSTPLEKK, KINNITUS NEETIDEGA (MADAL-POOL-ÜMARA PEAGA)