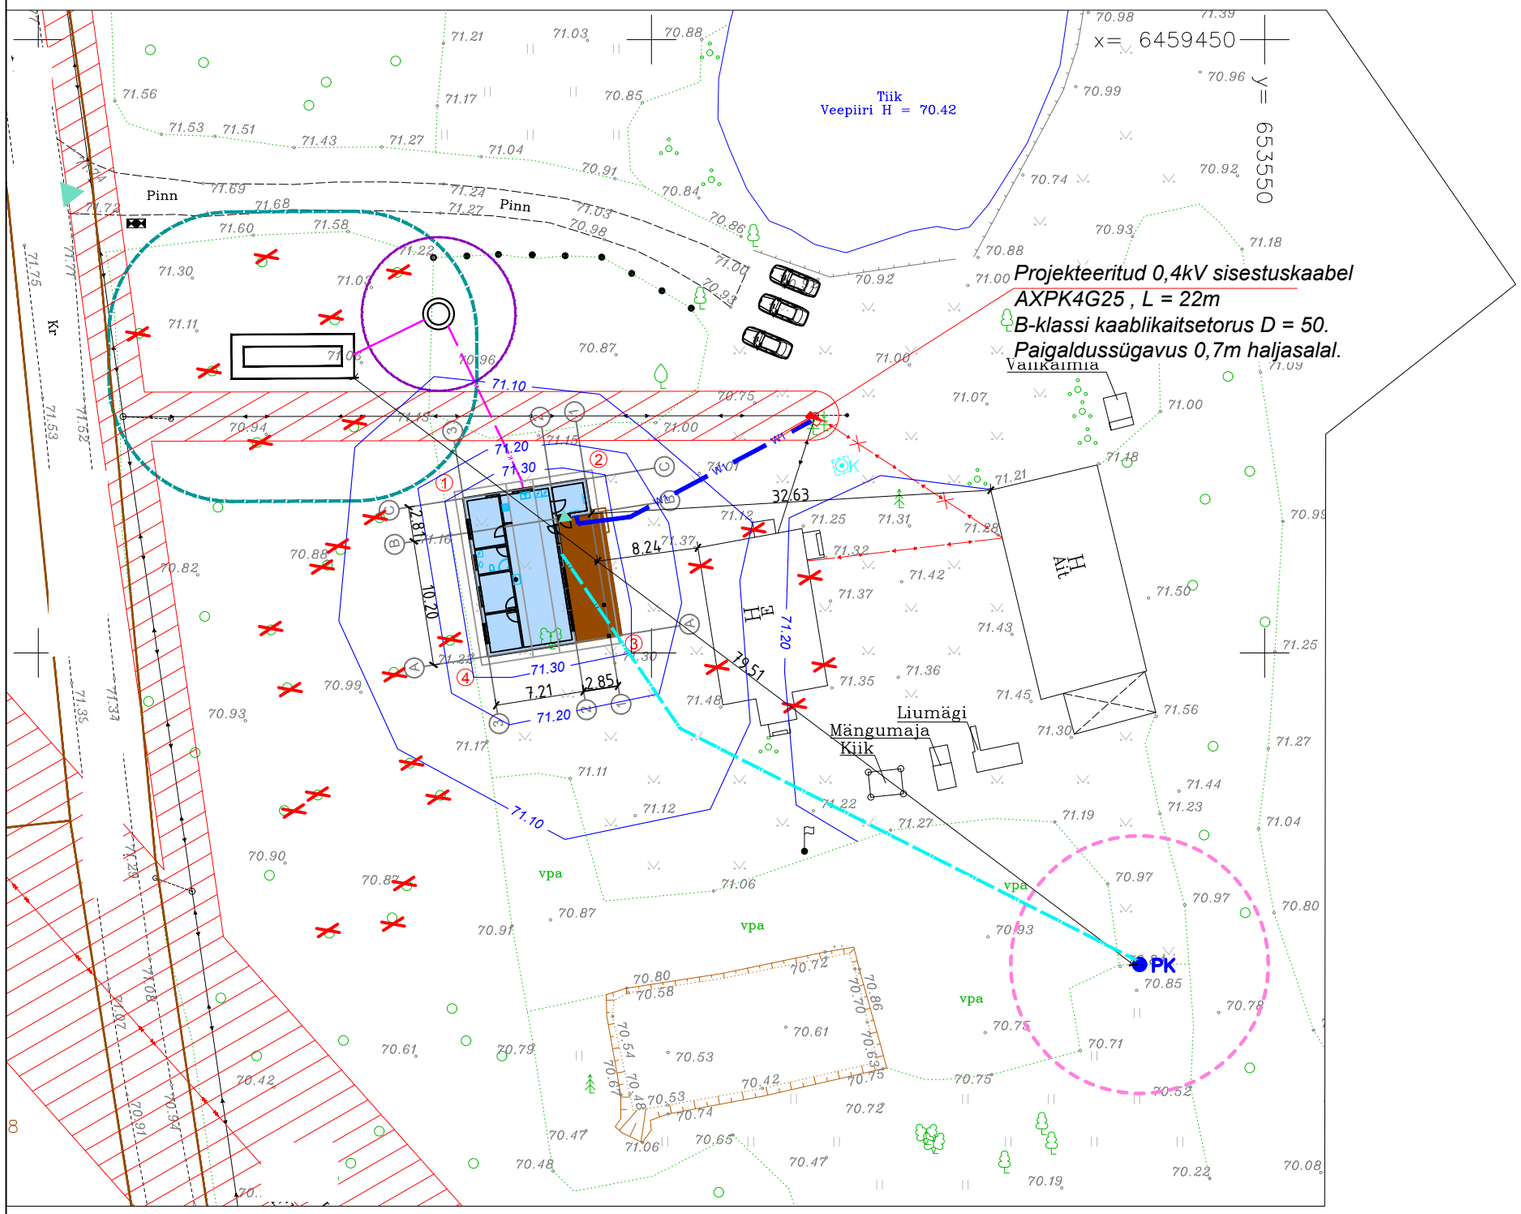


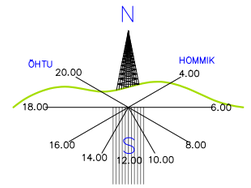


## Leppemärgid:

- projekteeritud üksikelamu
- lammutatav üksikelamu
- olemasolev pinnaskattega sõidutee
- olemasoleva elektriõhuliini kaitsevöönd 2 m, 10 m
- projekteeritud puurkaevu hooldusala 10 m
- projekteeritud omapuhasti kuja 10 m
- olemasolev krundipiir
- olemasolev keskpinge elektriõhuliin
- olemasolev madalpinge elektriõhuliin
- olemasolev madalpinge elektrikaabel
- projekteeritud veetoru
- projekteeritud isevoolne kanalisatsioonitoru
- projekteeritud madalpinge elektrikaabel
- olemasolev kõrghaljastus/ puu, põõsas
- juurdepääs õuealale/ hoonesse
- projekteeritud prügikonteinerite asukoht
- auto parkimiskoht
- PK projekteeritud puurkaev
- projekteeritud imbsüsteem
- projekteeritud septik või biopuhasti
- 71.20 projekteeritud maapinna samakõrgusjoon
- projekteeritud eletriliitumiskilp postil
- projekteeritud likvideeritav objekt
- W1 W1 Projekteeritud 0,4kV sisestuskaabel