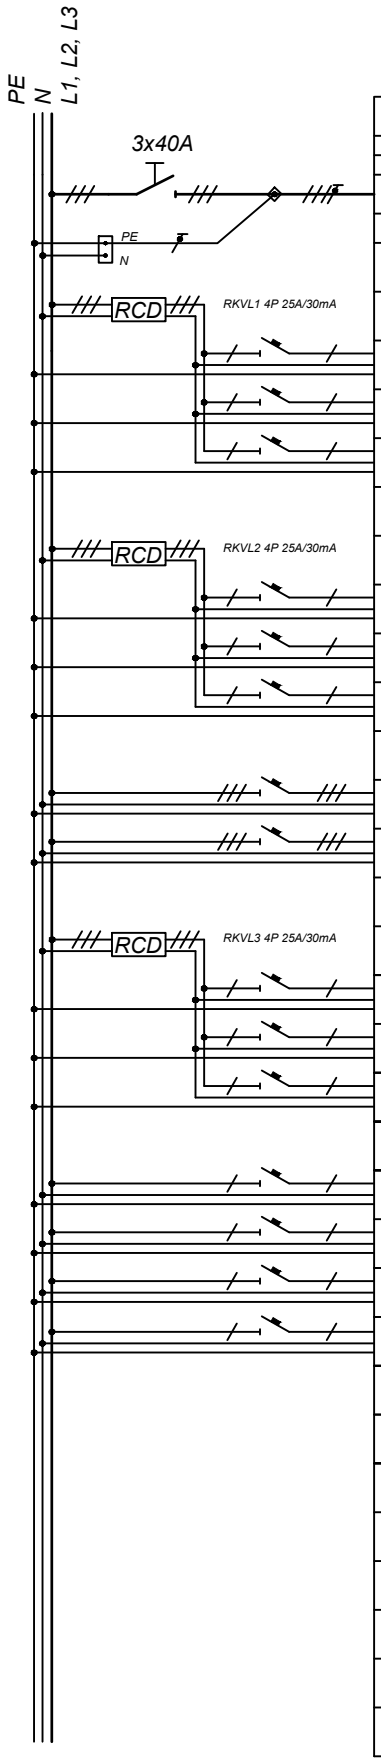


PJK

| Nr. | Grupi nimetus | Pi,kW | Kaitse | Juhistik |
|---|---|---|---|---|
| | | | | |
| | | | | |
| | Toide liitumiskilbist | | 3xC20A | Al 4G25 |
| | | | | |
| | | | | |
| | | | | |
| 1 | Valgustus | 0,30 | 1xB6A | XPJ-HF D 3G1,5 |
| 2 | PP Dushiruum | 1,30 | 1xC16A | XPJ-HF D 3G2,5 |
| 3 | PP Suur magamistuba | 0,80 | 1xC16A | XPJ-HF D 3G2,5 |
| | | | | |
| | | | | |
| 4 | PP terrass ja jõulupesa | 2,20 | 1xC16A | XPJ-HF D 3G2,5 |
| 5 | PP tehnoruumis | 2,20 | 1xC16A | XPJ-HF D 3G2,5 |
| 6 | PP köögi tasapind 1 | 2,20 | 1xC16A | XPJ-HF D 3G2,5 |
| | | | | |
| 7 | Pliit ja kubu | 5,00 | 3xC16A | XPJ-HF D 5G2,5 |
| 8 | Maasoojuspump | 9,00 | 3xC20A | XPJ-HF D 5G4 |
| | | | | |
| | | | | |
| 9 | PP köögi tasapind 2 | 2,20 | 1xC16A | XPJ-HF D 3G2,5 |
| 10 | PP elutuba | 0,60 | 1xC16A | XPJ-HF D 3G2,5 |
| 11 | PP magamistoad | 0,60 | 1xC16A | XPJ-HF D 3G2,5 |
| | | | | |
| 12 | PP külmik, mikrolaineahi, NP | 2,00 | 1xC16A | XPJ-HF D 3G2,5 |
| 13 | Ventilatsiooniseadme toide | 1,30 | 1xC16A | XPJ-HF D 3G2,5 |
| 14 | Põrandaküttekollektorid | 0,30 | 1xB6A | XPJ-HF D 3G1,5 |
| 15 | Praeahi | 1,30 | 1xC16A | XPJ-HF D 3G2,5 |
| | | | | |
| | | | | |
| | | | | |
| | | | | |
| | | | | |
| | | | | |
| | | | | |
| | | | | |