


1. KORRUS

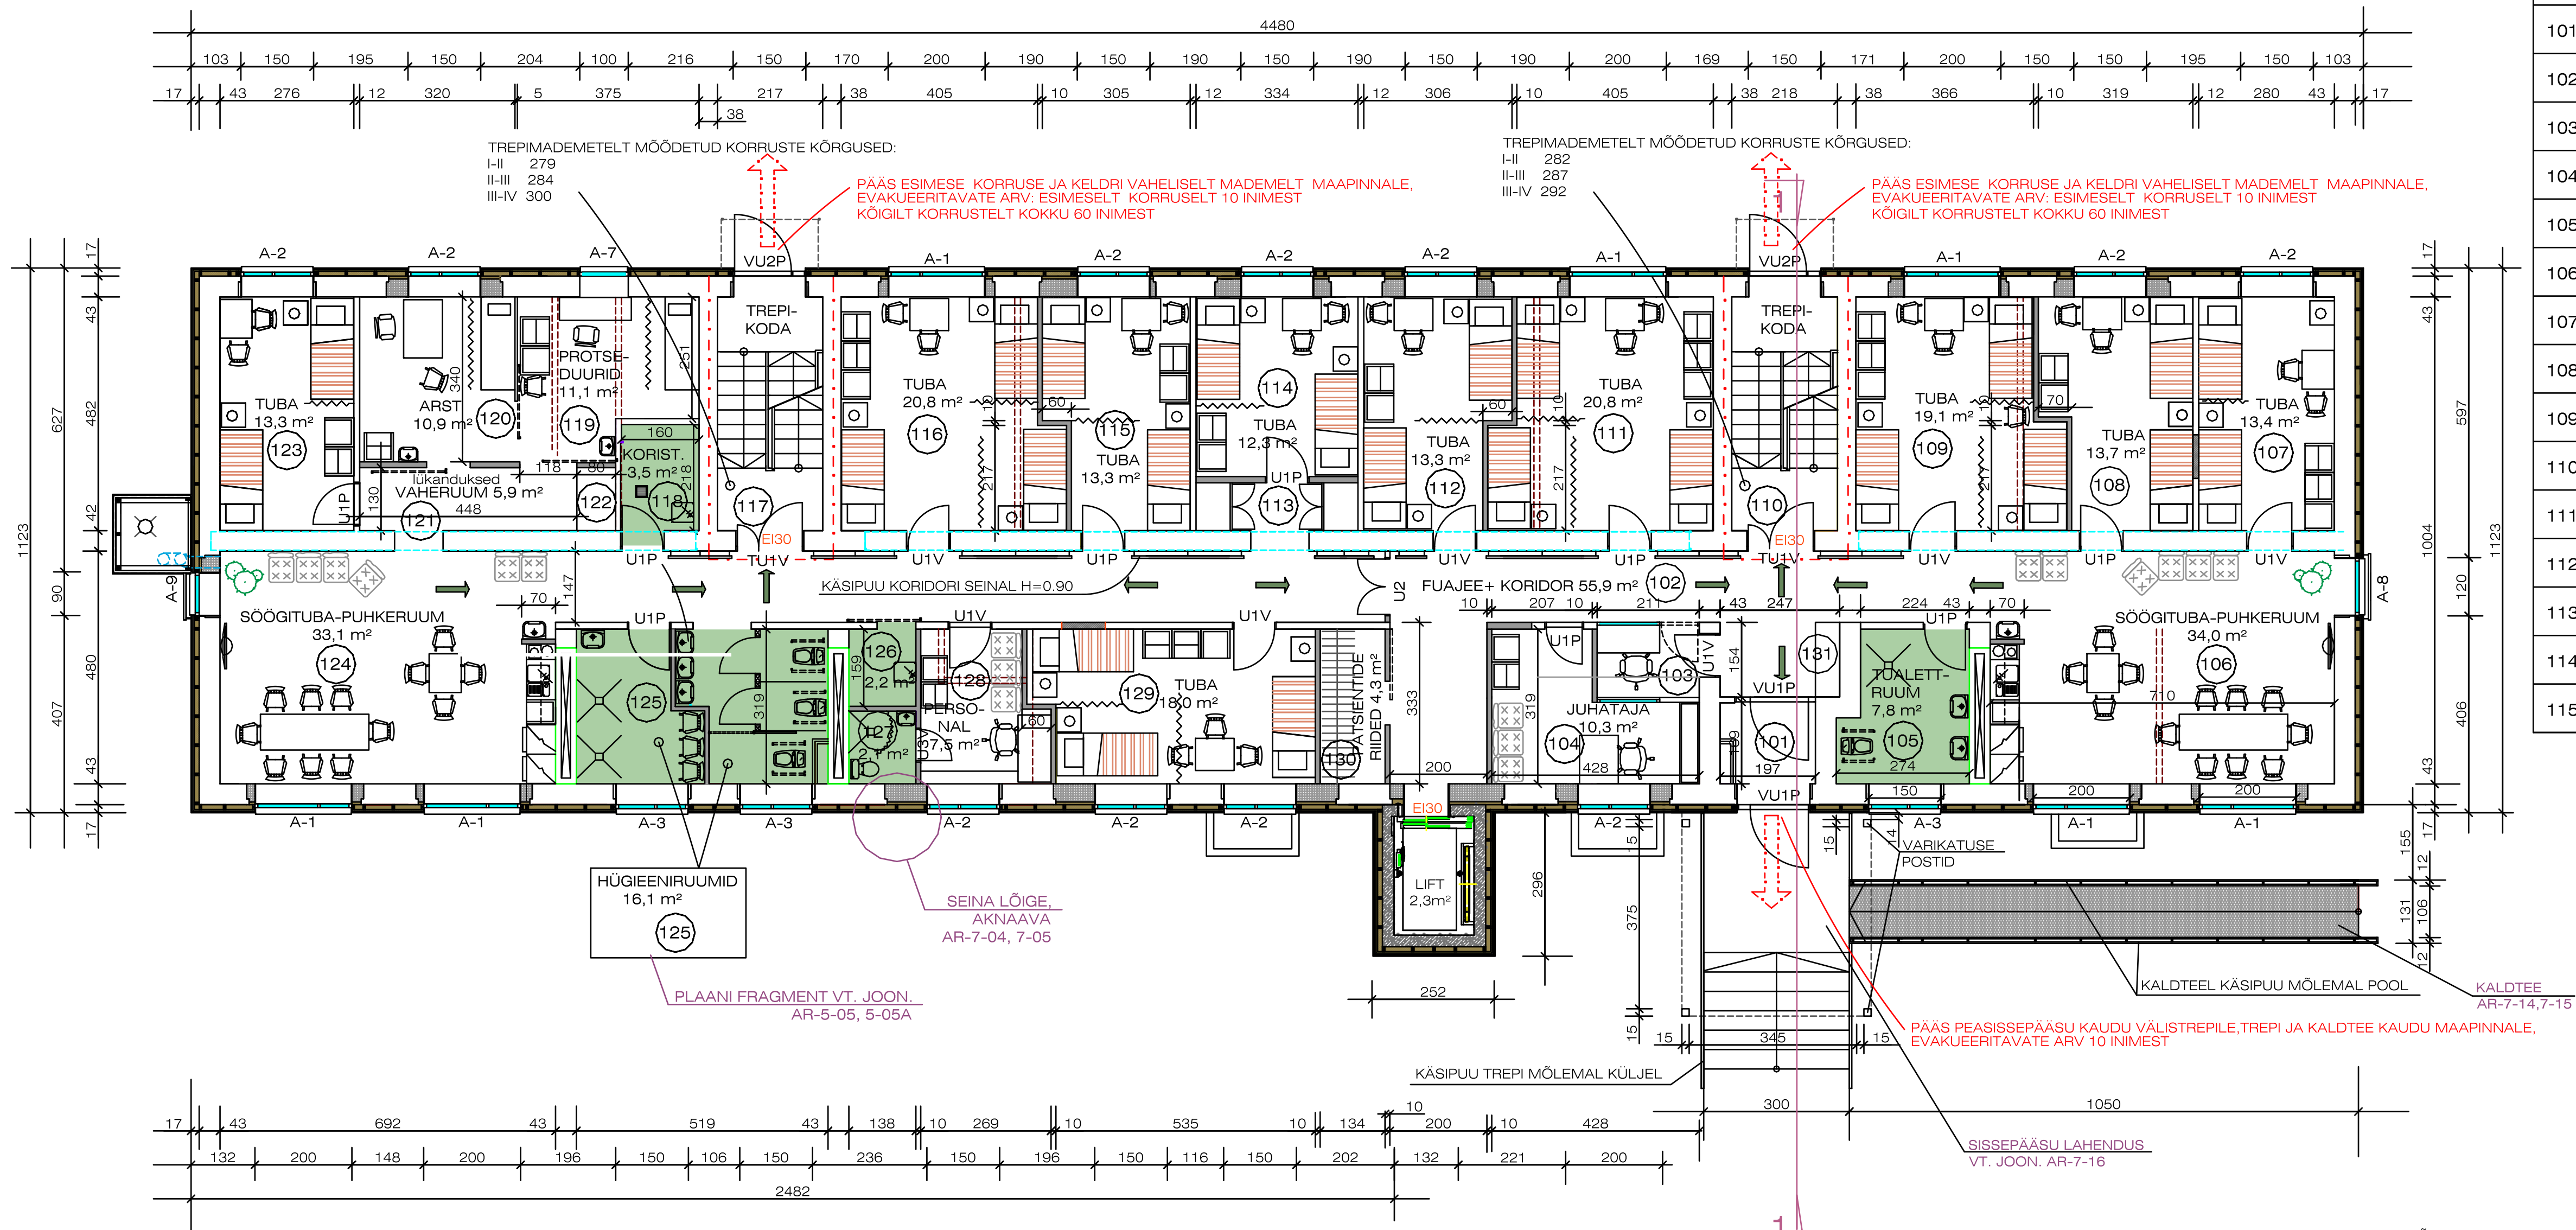

RUUMI NR. PLAANIL	RUUMI NIMETUS	RUUMI PINDALA M²	RUUMI NR. PLAANIL	RUUMI NIMETUS	RUUMI PINDALA M²
101	TUULEKODA	3,3	116	TUBA, KOLMEKOHALINE	20,8
102	FUAJEE + KORDOR KOGU PIKKUSES	55,9	117	TREPIKODA	
103	ADMINISTRAATORI RUUM	3,2	118	KORISTUSVAHENDID	3,5
104	JUHATAJA KABINET	10,3	119	PROTSEDUURIDE TUBA	11,1
105	TUALETTRUUM	7,8	120	ARSTI KABINET	10,9
106	SÕÖGITUBA-PUHKERUUM	34,0	121	VAHERUUM	5,9
107	TUBA, KAHEKOHALINE	13,4	122	VENTILEERITAV RAVIMITEKAPP	1,0
108	TUBA, KAHEKOHALINE	13,7	123	TUBA, KAHEKOHALINE	13,3
109	TUBA, KOLMEKOHALINE	19,1	124	SÕÖGITUBA-PUHKERUUM	33,1
110	TREPIKODA		125	HÜGIEENIRUUMID (duširuum, WC-kabiinid, kätepesu)	16,1
111	TUBA, KOLMEKOHALINE	20,8	126	SIIBRITE PESU	2,2
112	TUBA, KAHEKOHALINE	13,3	127	PERSONALI TUALETTRUUM	2,1
113	EESRUUM KAPPIDEGA (PESU, MAHKMED)	3,3	128	PERSONALI TUBA	7,5
114	TUBA, KAHEKOHALINE	12,3	129	TUBA, KOLMEKOHALINE	18,0
115	TUBA, KAHEKOHALINE	13,3	130	PATSIENTIDE ÜLERIIDEID	4,3
			131	PÄASTEMEESKONNA INFOPUNKT	
				1. KORRUS KOKKU	373,5 m²

TINGMÄRGID: KORRUSEL KOKKU 24 VOODIKOHTA

- | | |
|---|-------------------------------|
|  | SOOJUSTATAVADVÄLISSEINAD |
|  | OLEMASOLEVAD KONSTRUKTSIOONID |
|  | UUED PLOKKVAHESEINAD |
|  | KITSAMAKS EHITATAVAD AKNAAAD |

TULETÕKKESEKTSIOONID

EVAKUATSIOONITEED