


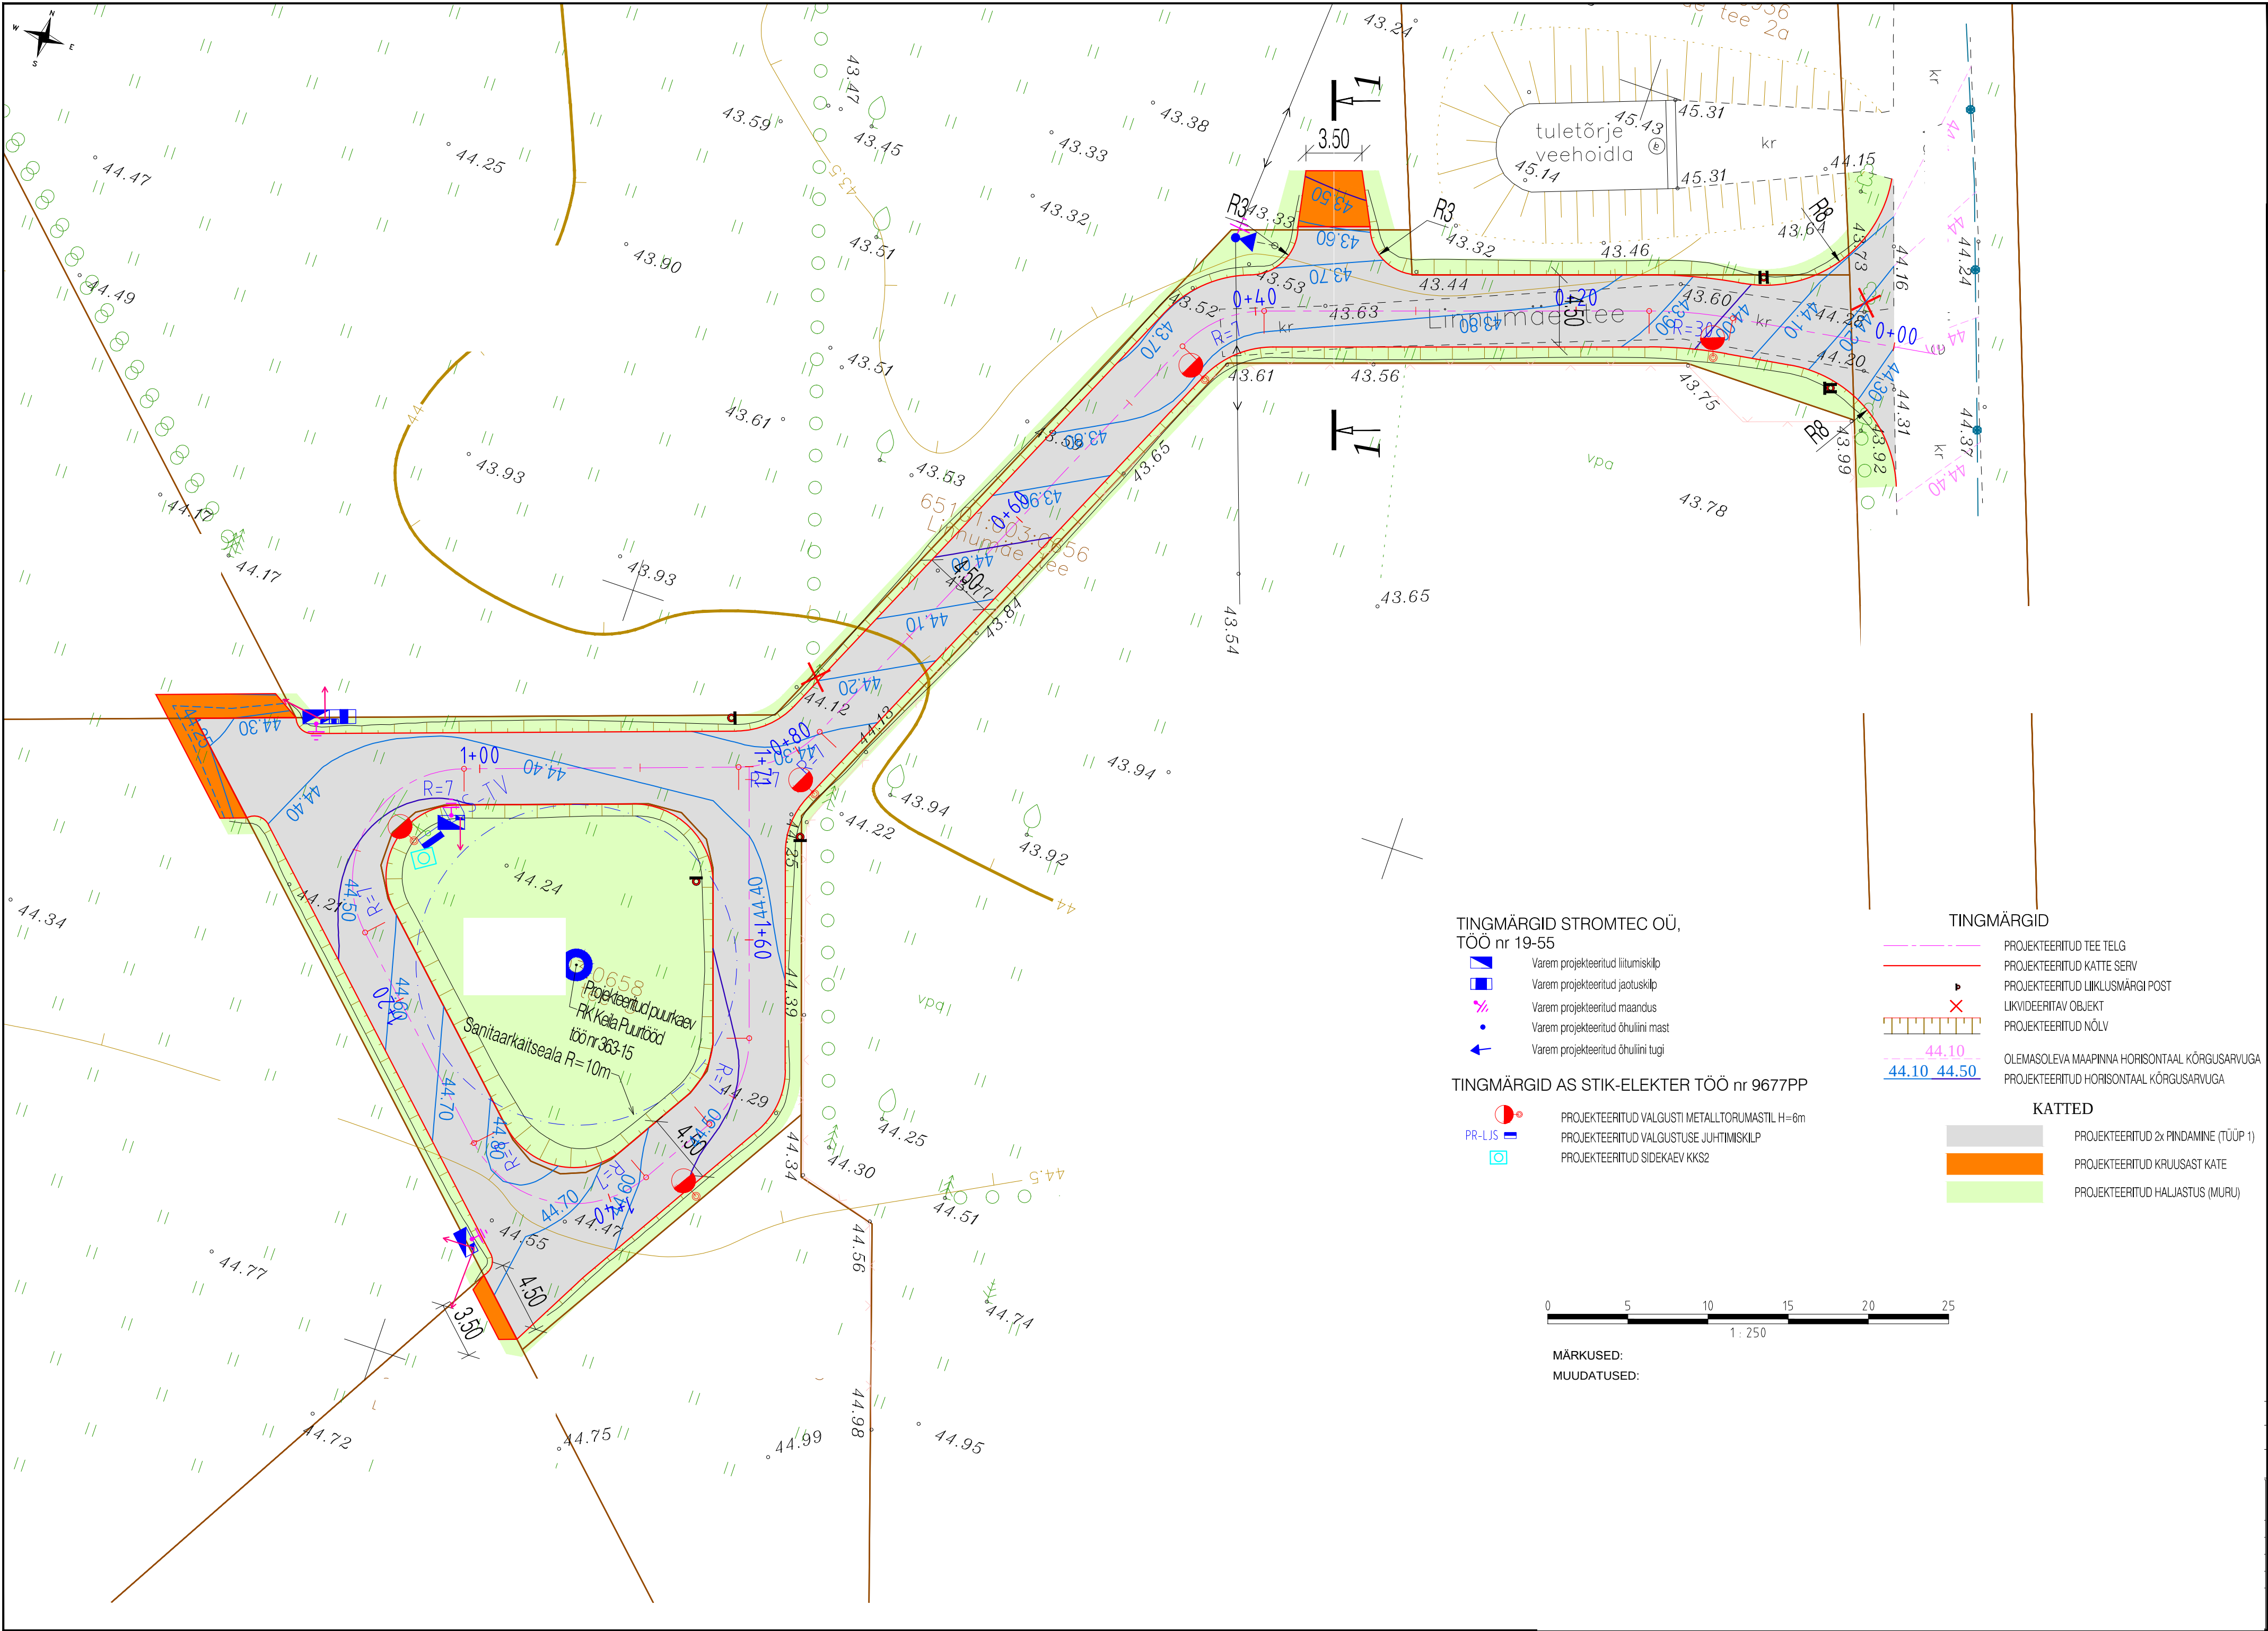

TINGMÄRGID STROMTEC OÜ,
TÖÖ nr 19-55

- Varem projekteeritud liitumiskilp
- Varem projekteeritud jaotuskilp
- Varem projekteeritud maandus
- Varem projekteeritud õhuliini mast
- Varem projekteeritud õhuliini tugi

TINGMÄRGID AS STIK-ELEKTER TÖÖ nr 9677PP


- PR-LJS
- PROJEKTEERITUD VALGUSTI METALLTORUMASTIL H=6m
- PROJEKTEERITUD VALGUSTUSE JUHTIMISKILP
- PROJEKTEERITUD SIDEKAEV KKS2

TINGMÄRGID

- PROJEKTEERITUD TEE TELG
- PROJEKTEERITUD KATTE SERV
- PROJEKTEERITUD LIIKLUSMÄRGI POST
- LIKVIDEERITAV OBJEKT
- PROJEKTEERITUD NÕLV
- OLEMASOLEVA MAAPINNA HORISONTAAL KÕRGUSARVUGA
- PROJEKTEERITUD HORISONTAAL KÕRGUSARVUGA

KATTED

- PROJEKTEERITUD 2x PINDAMINE (TÜÜP 1)
- PROJEKTEERITUD KRUUSAST KATE
- PROJEKTEERITUD HALJASTUS (MURU)

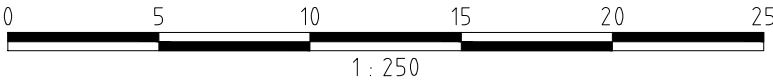

MÄRKUSED:
MUUDATUSED: