



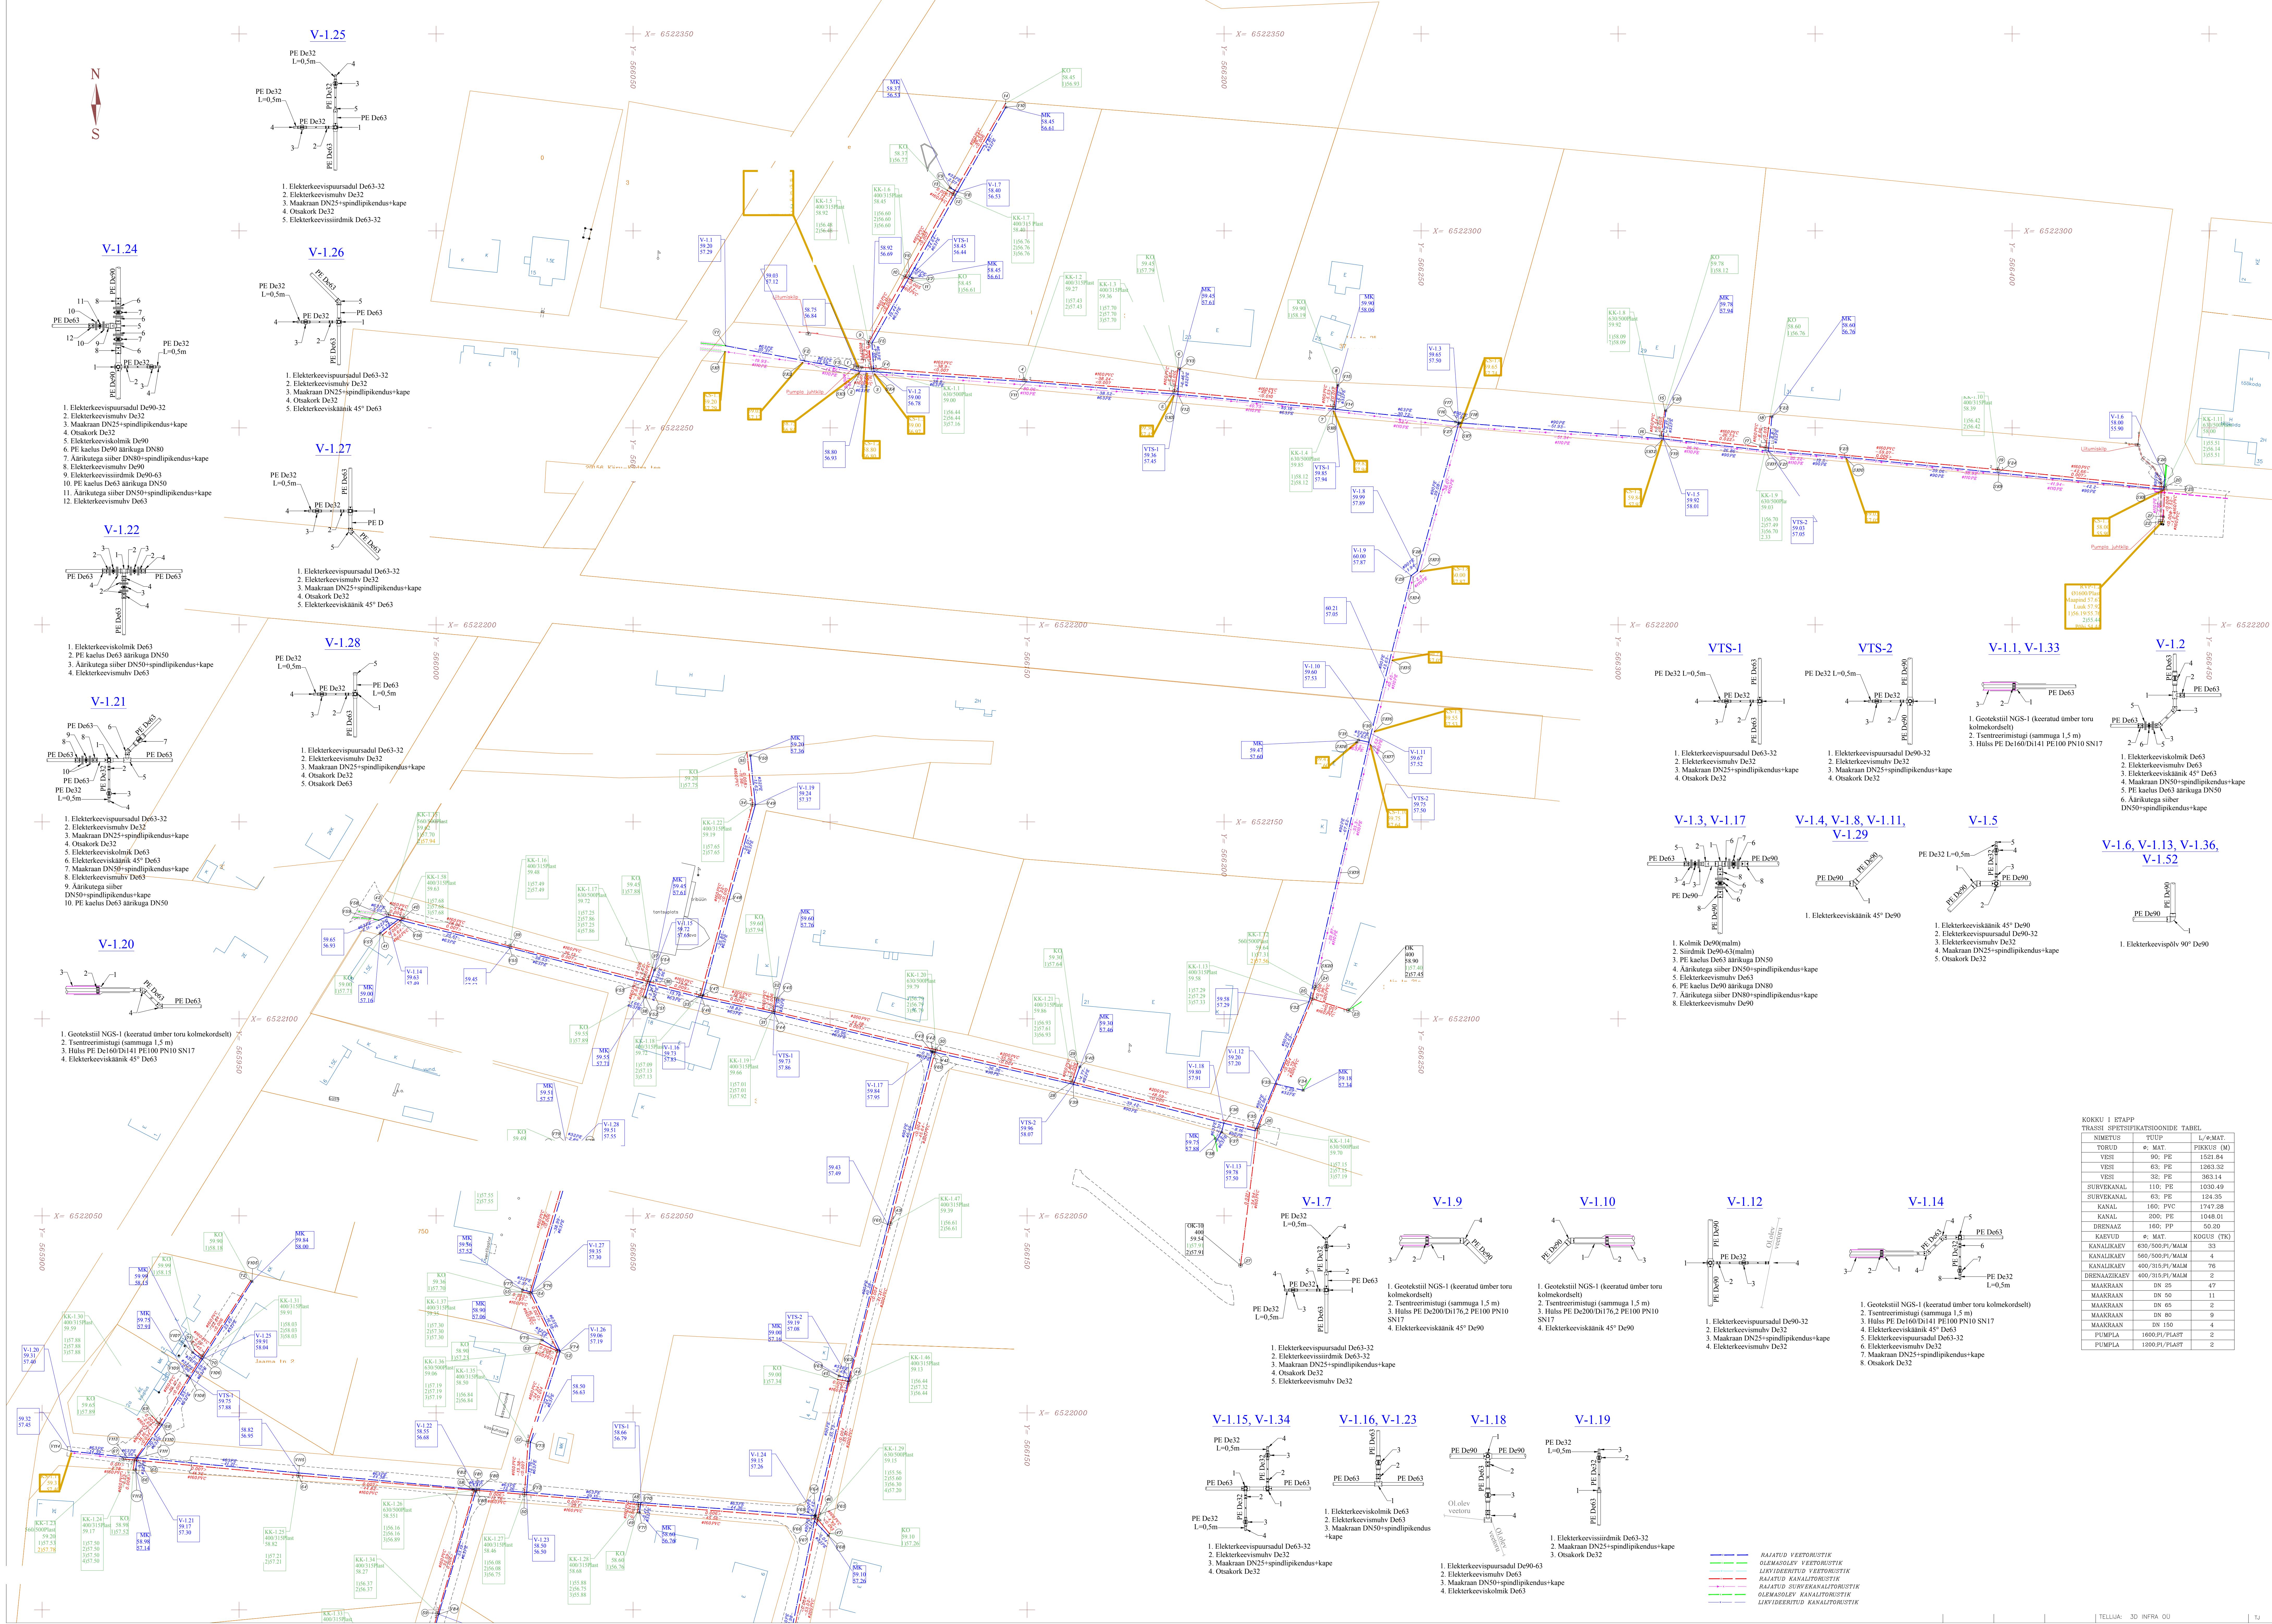


V-1.25

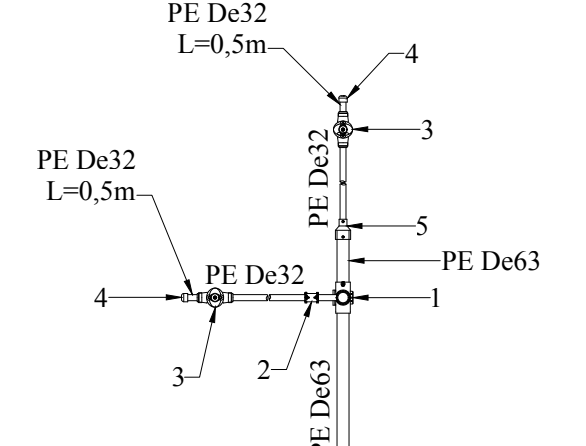


1. Elekterkeevipursadul De63-32
2. Elekterkeevimuhv De32
3. Maakraan DN25+spindipikendus+kape
4. Osakork De32
5. Elekterkeevisüirdmik De63-32

V-1.24

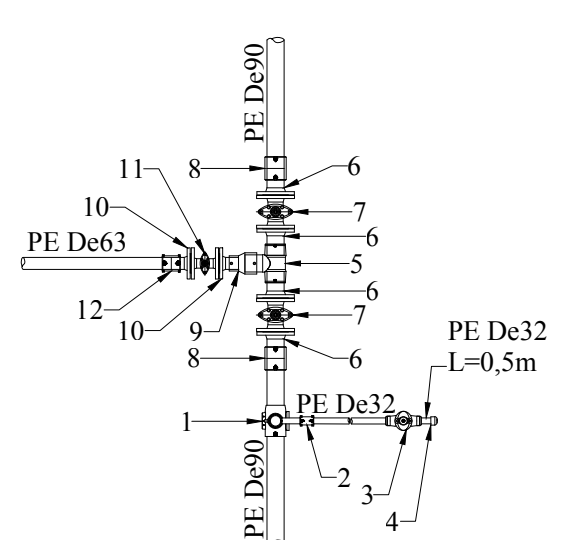


1. Elekterkeevipursadul De90-32
2. Elekterkeevimuhv De32
3. Maakraan DN25+spindipikendus+kape
4. Osakork De32
5. Elekterkeevikolmik De90
6. PE kaalus De90 äärikuga DN80
7. Äärikutega siiber DN80+spindipikendus+kape
8. Elekterkeevimuhv De90
9. Elekterkeevissüirdmik De90-63
10. PE kaalus De63 äärikuga DN50
11. Äärikutega siiber DN50+spindipikendus+kape
12. Elekterkeevimuhv De63

V-1.26

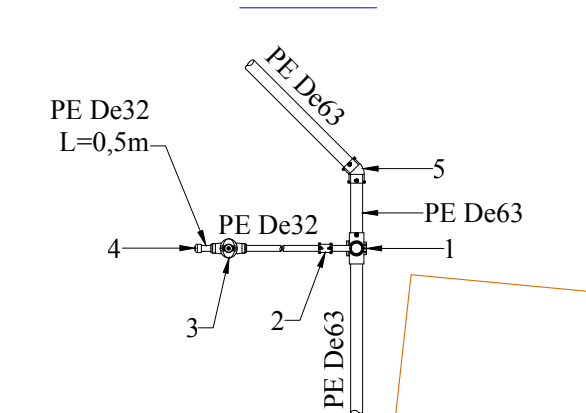


1. Elekterkeevipursadul De63-32
2. Elekterkeevimuhv De32
3. Maakraan DN25+spindipikendus+kape
4. Osakork De32
5. Elekterkeevikäänik 45° De63

V-1.27

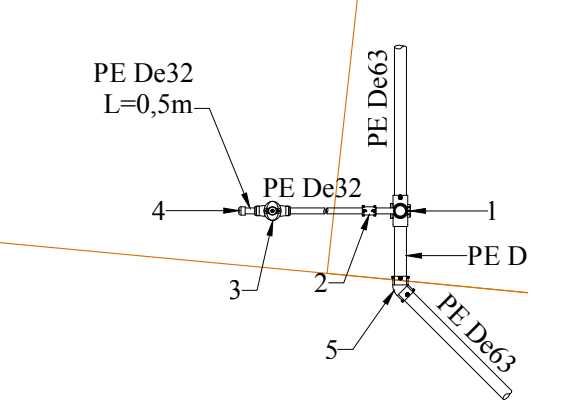


1. Elekterkeevipursadul De63-32
2. Elekterkeevimuhv De32
3. Maakraan DN25+spindipikendus+kape
4. Osakork De32
5. Elekterkeevikäänik 45° De63

V-1.22

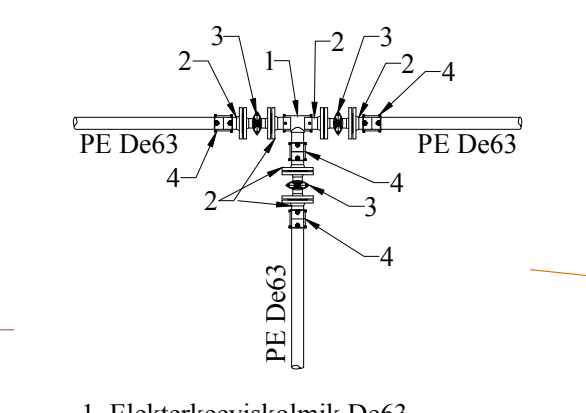


1. Elekterkeevikolmik De63
2. PE kaalus De63 äärikuga DN50
3. Äärikutega siiber DN50+spindipikendus+kape
4. Elekterkeevimuhv De63

V-1.21

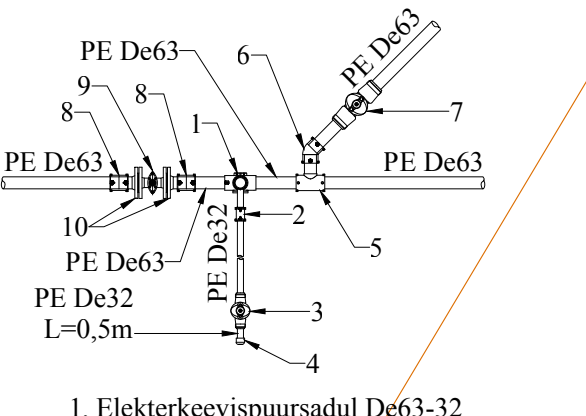


1. Elekterkeevipursadul De63-32
2. Elekterkeevimuhv De32
3. Maakraan DN25+spindipikendus+kape
4. Osakork De32
5. Elekterkeevikolmik De63
6. Elekterkeevikäänik 45° De63
7. Maakraan DN50+spindipikendus+kape
8. Elekterkeevimuhv De63
9. Äärikutega siiber DN50+spindipikendus+kape
10. PE kaalus De63 äärikuga DN50

V-1.20

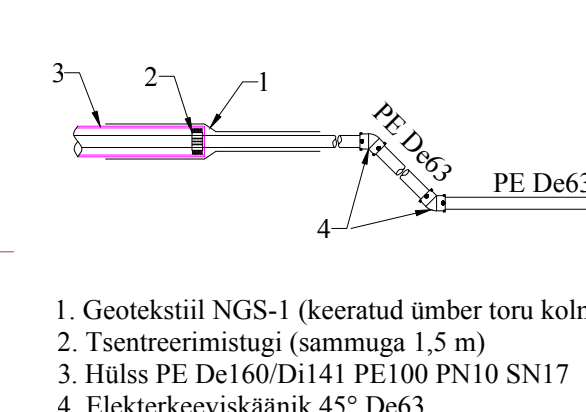


1. Geotekstiil NGS-1 (keeratud ümber toru kolmekordsele)
2. Tsentrseerimisug (sammuga 1.5 m)
3. Hulus PE De160/Di141 PE100 PN10 SN17
4. Elekterkeevikäänik 45° De63

VTS-1

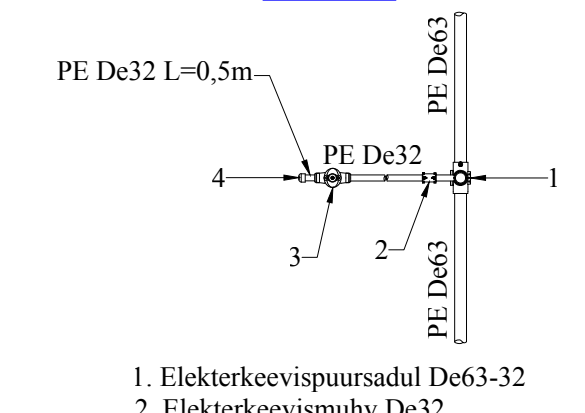


1. Elekterkeevipursadul De63-32
2. Elekterkeevimuhv De32
3. Maakraan DN25+spindipikendus+kape
4. Osakork De32

VTS-2

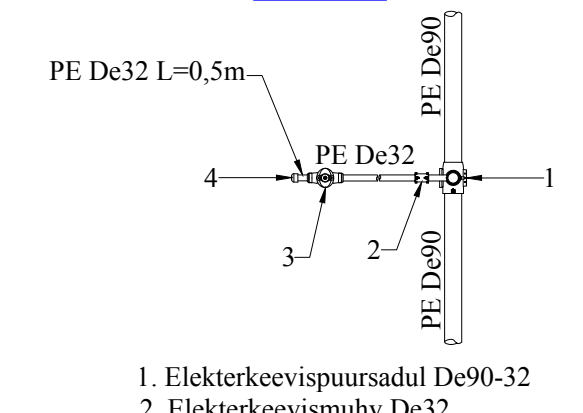


1. Elekterkeevipursadul De90-32
2. Elekterkeevimuhv De32
3. Maakraan DN25+spindipikendus+kape
4. Osakork De32

V-1.1, V-1.13

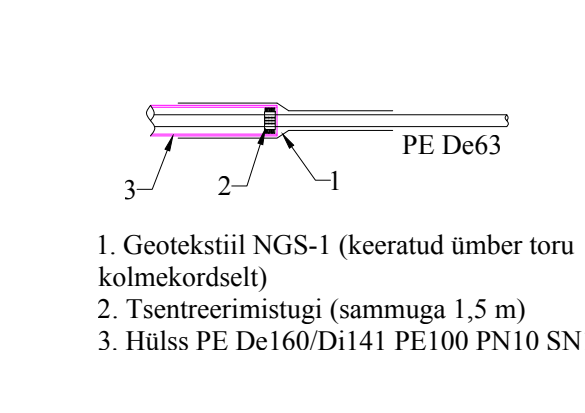


1. Geotekstiil NGS-1 (keeratud ümber toru kolmekordsele)
2. Tsentrseerimisug (sammuga 1.5 m)
3. Hulus PE De160/Di141 PE100 PN10 SN17

V-1.2

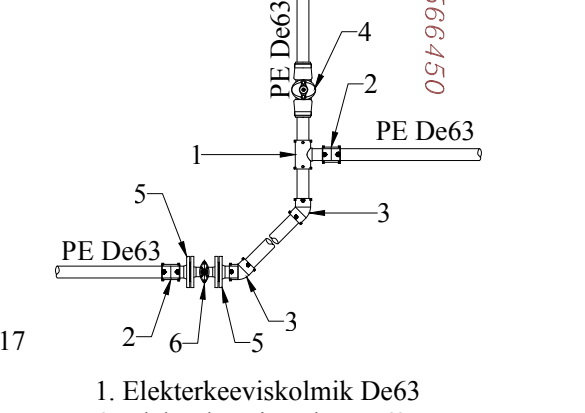


1. Elekterkeevikolmik De63
2. Elekterkeevimuhv De63
3. Elekterkeevikäänik 45° De63
4. Maakraan DN50+spindipikendus+kape
5. PE kaalus De63 äärikuga DN50
6. Äärikutega siiber DN50+spindipikendus+kape

V-1.3, V-1.17

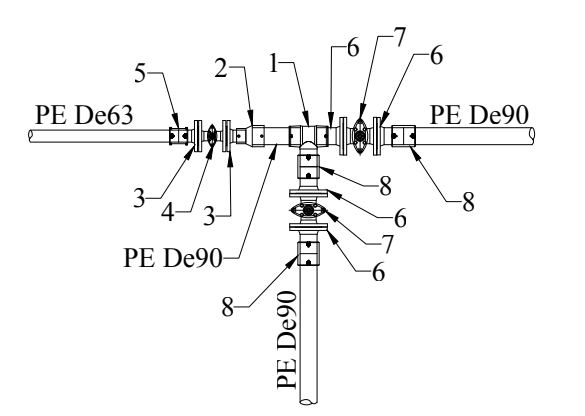


1. Kolmik De90(60mm)
2. Siirdmik De90-63(60mm)
3. PE kaalus De63 äärikuga DN50
4. Äärikutega siiber DN50+spindipikendus+kape
5. Elekterkeevimuhv De63
6. PE kaalus De90 äärikuga DN80
7. Äärikutega siiber DN80+spindipikendus+kape
8. Elekterkeevimuhv De90

V-1.4, V-1.8, V-1.11, V-1.29

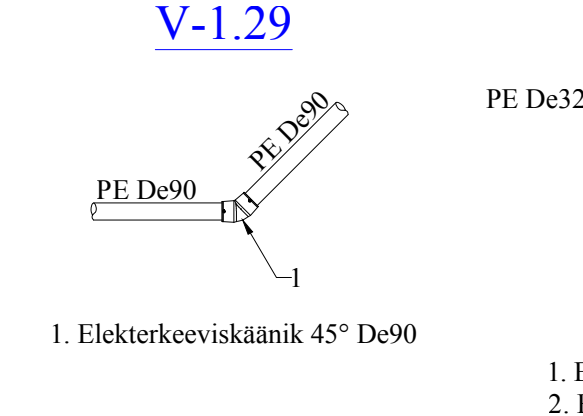


1. Elekterkeevikäänik 45° De90

V-1.5

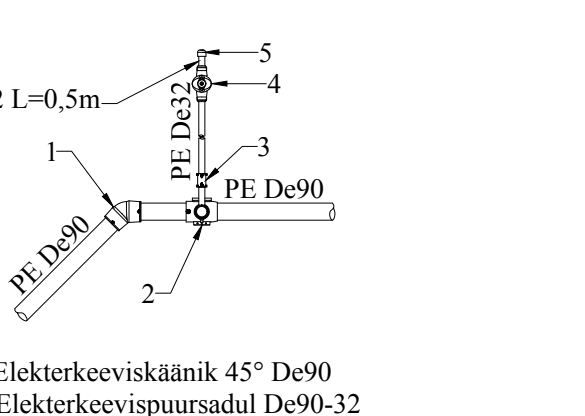

1. Elekterkeevikäänik 45° De90
2. Elekterkeevipursadul De90-32
3. Elekterkeevimuhv De32
4. Maakraan DN25+spindipikendus+kape
5. Osakork De32

V-1.6, V-1.13, V-1.36, V-1.52

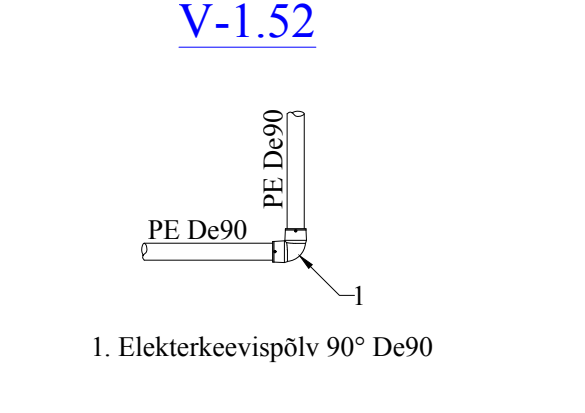

1. Elekterkeevipölv 90° De90

KOKKU 1 ETAPP				
TRASSI SPETSIFIKATSIOONIDE TABEL				
NIMETUS	TÜÜP	e. MAT.	L/ø.MAT.	
TORUD	ø. MAT.	PIKKUS (M)		
VEEHI	90. PE	1521.84		
VEEHI	63. PE	1263.32		
VEEHI	32. PE	393.14		
SURVEKANAL	110. PE	1030.49		
SURVEKANAL	63. PE	124.35		
KANAL	160. PVC	1747.28		
KANAL	200. PE	1048.01		
DRENAAZ	160. PP	50.20		
KAEVUD	ø. MAT.	ROGUS (TK)		
KANALIKAEV	630/560.PP/MALM	33		
KANALIKAEV	560/560.PP/MALM	4		
KANALIKAEV	400/315.PP/MALM	76		
DRENAAZIKAEV	400/315.PP/MALM	2		
MAAKRAAN	DN 25	47		
MAAKRAAN	DN 50	11		
MAAKRAAN	DN 45	2		
MAAKRAAN	DN 80	9		
MAAKRAAN	DN 150	4		
PUMPLA	1600.PP/PLAAS	2		
PUMPLA	1200.PP/PLAAS	2		

- RAJATUD VEKTORISTIK
- OLEMASOLEV VEKTORISTIK
- LIVIVATUD VEKTORISTIK
- RAJATUD KANALITORISTIK
- RAJATUD SURVEKANALITORISTIK
- OLEMASOLEV KANALITORISTIK
- LIVIVATUD KANALITORISTIK