




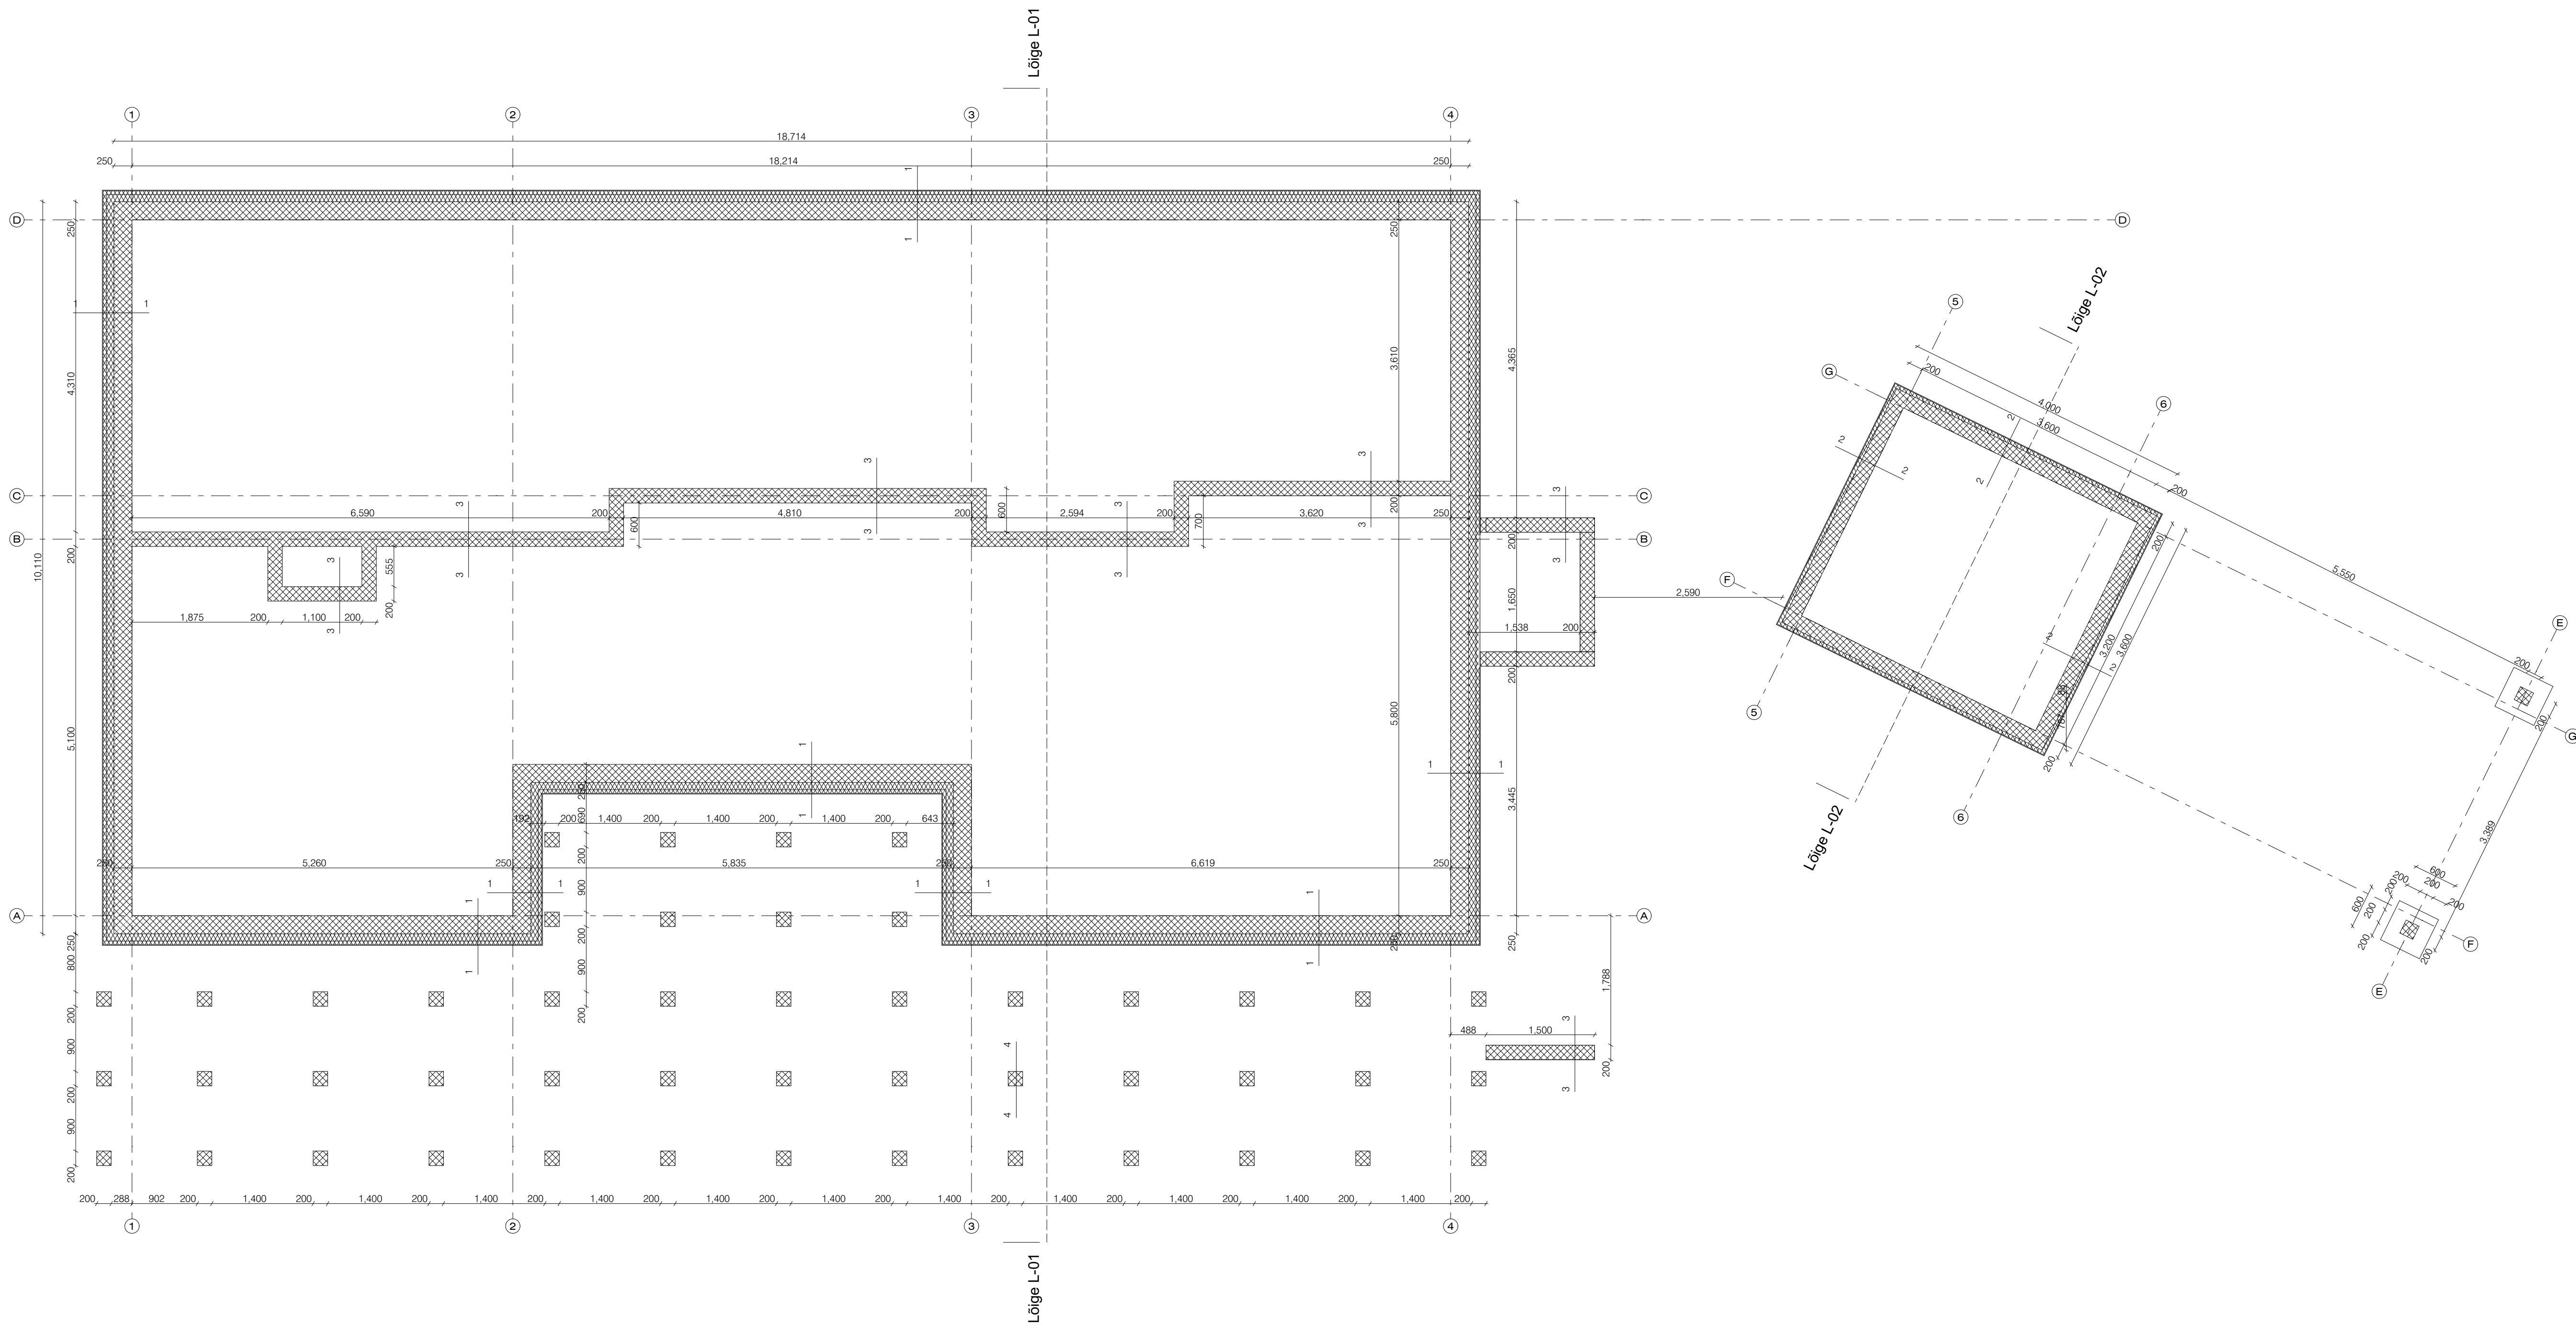


VUNDAMENT 1-1

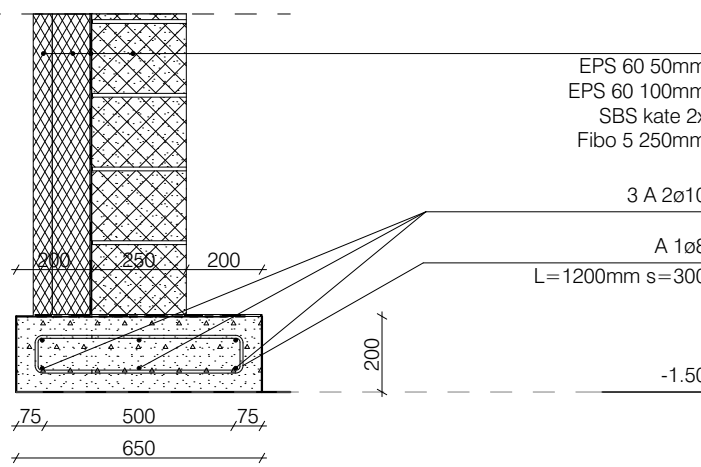


VUNDAMENT 2-2

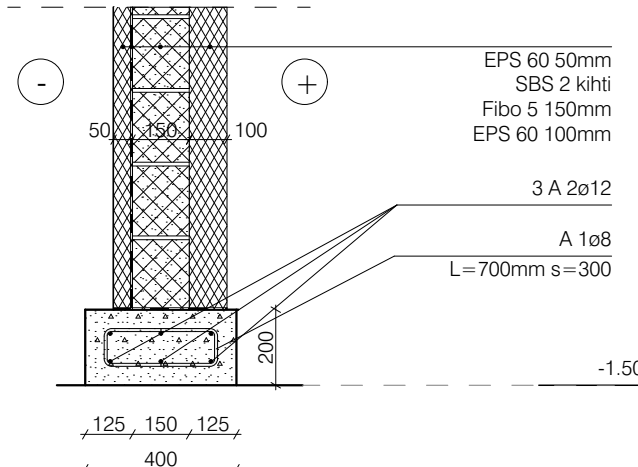

VUNDAMENT 3-3

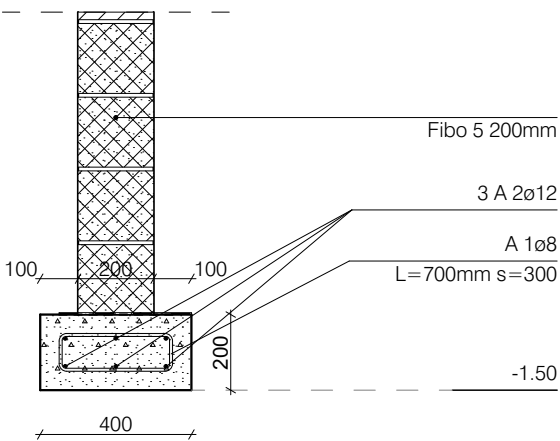

TERRASSIPOSTID

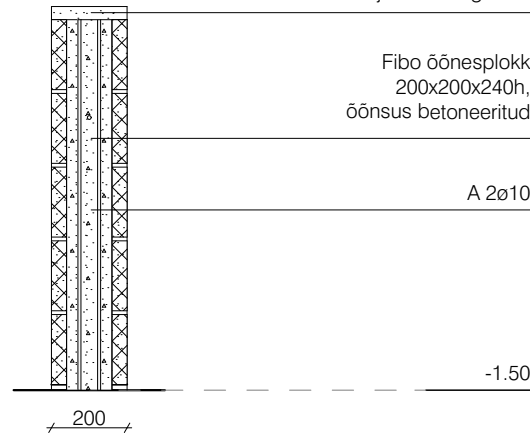

MUST RAAM OÜ

JOONIS
Vundamendi plaan

M059kava
M 1:100, 1:20, 1:50

PROJEKT
Eesmärgid
Töökoht
Märkused

Address
Jätkumise & Aruandevõtte, Raasiku valla, Harjumaa

100 m
00:19
Staadium
EELPROJEKT
Joonise nr.
A 101

Paber
A3

Kuupäev
1/2/2020