


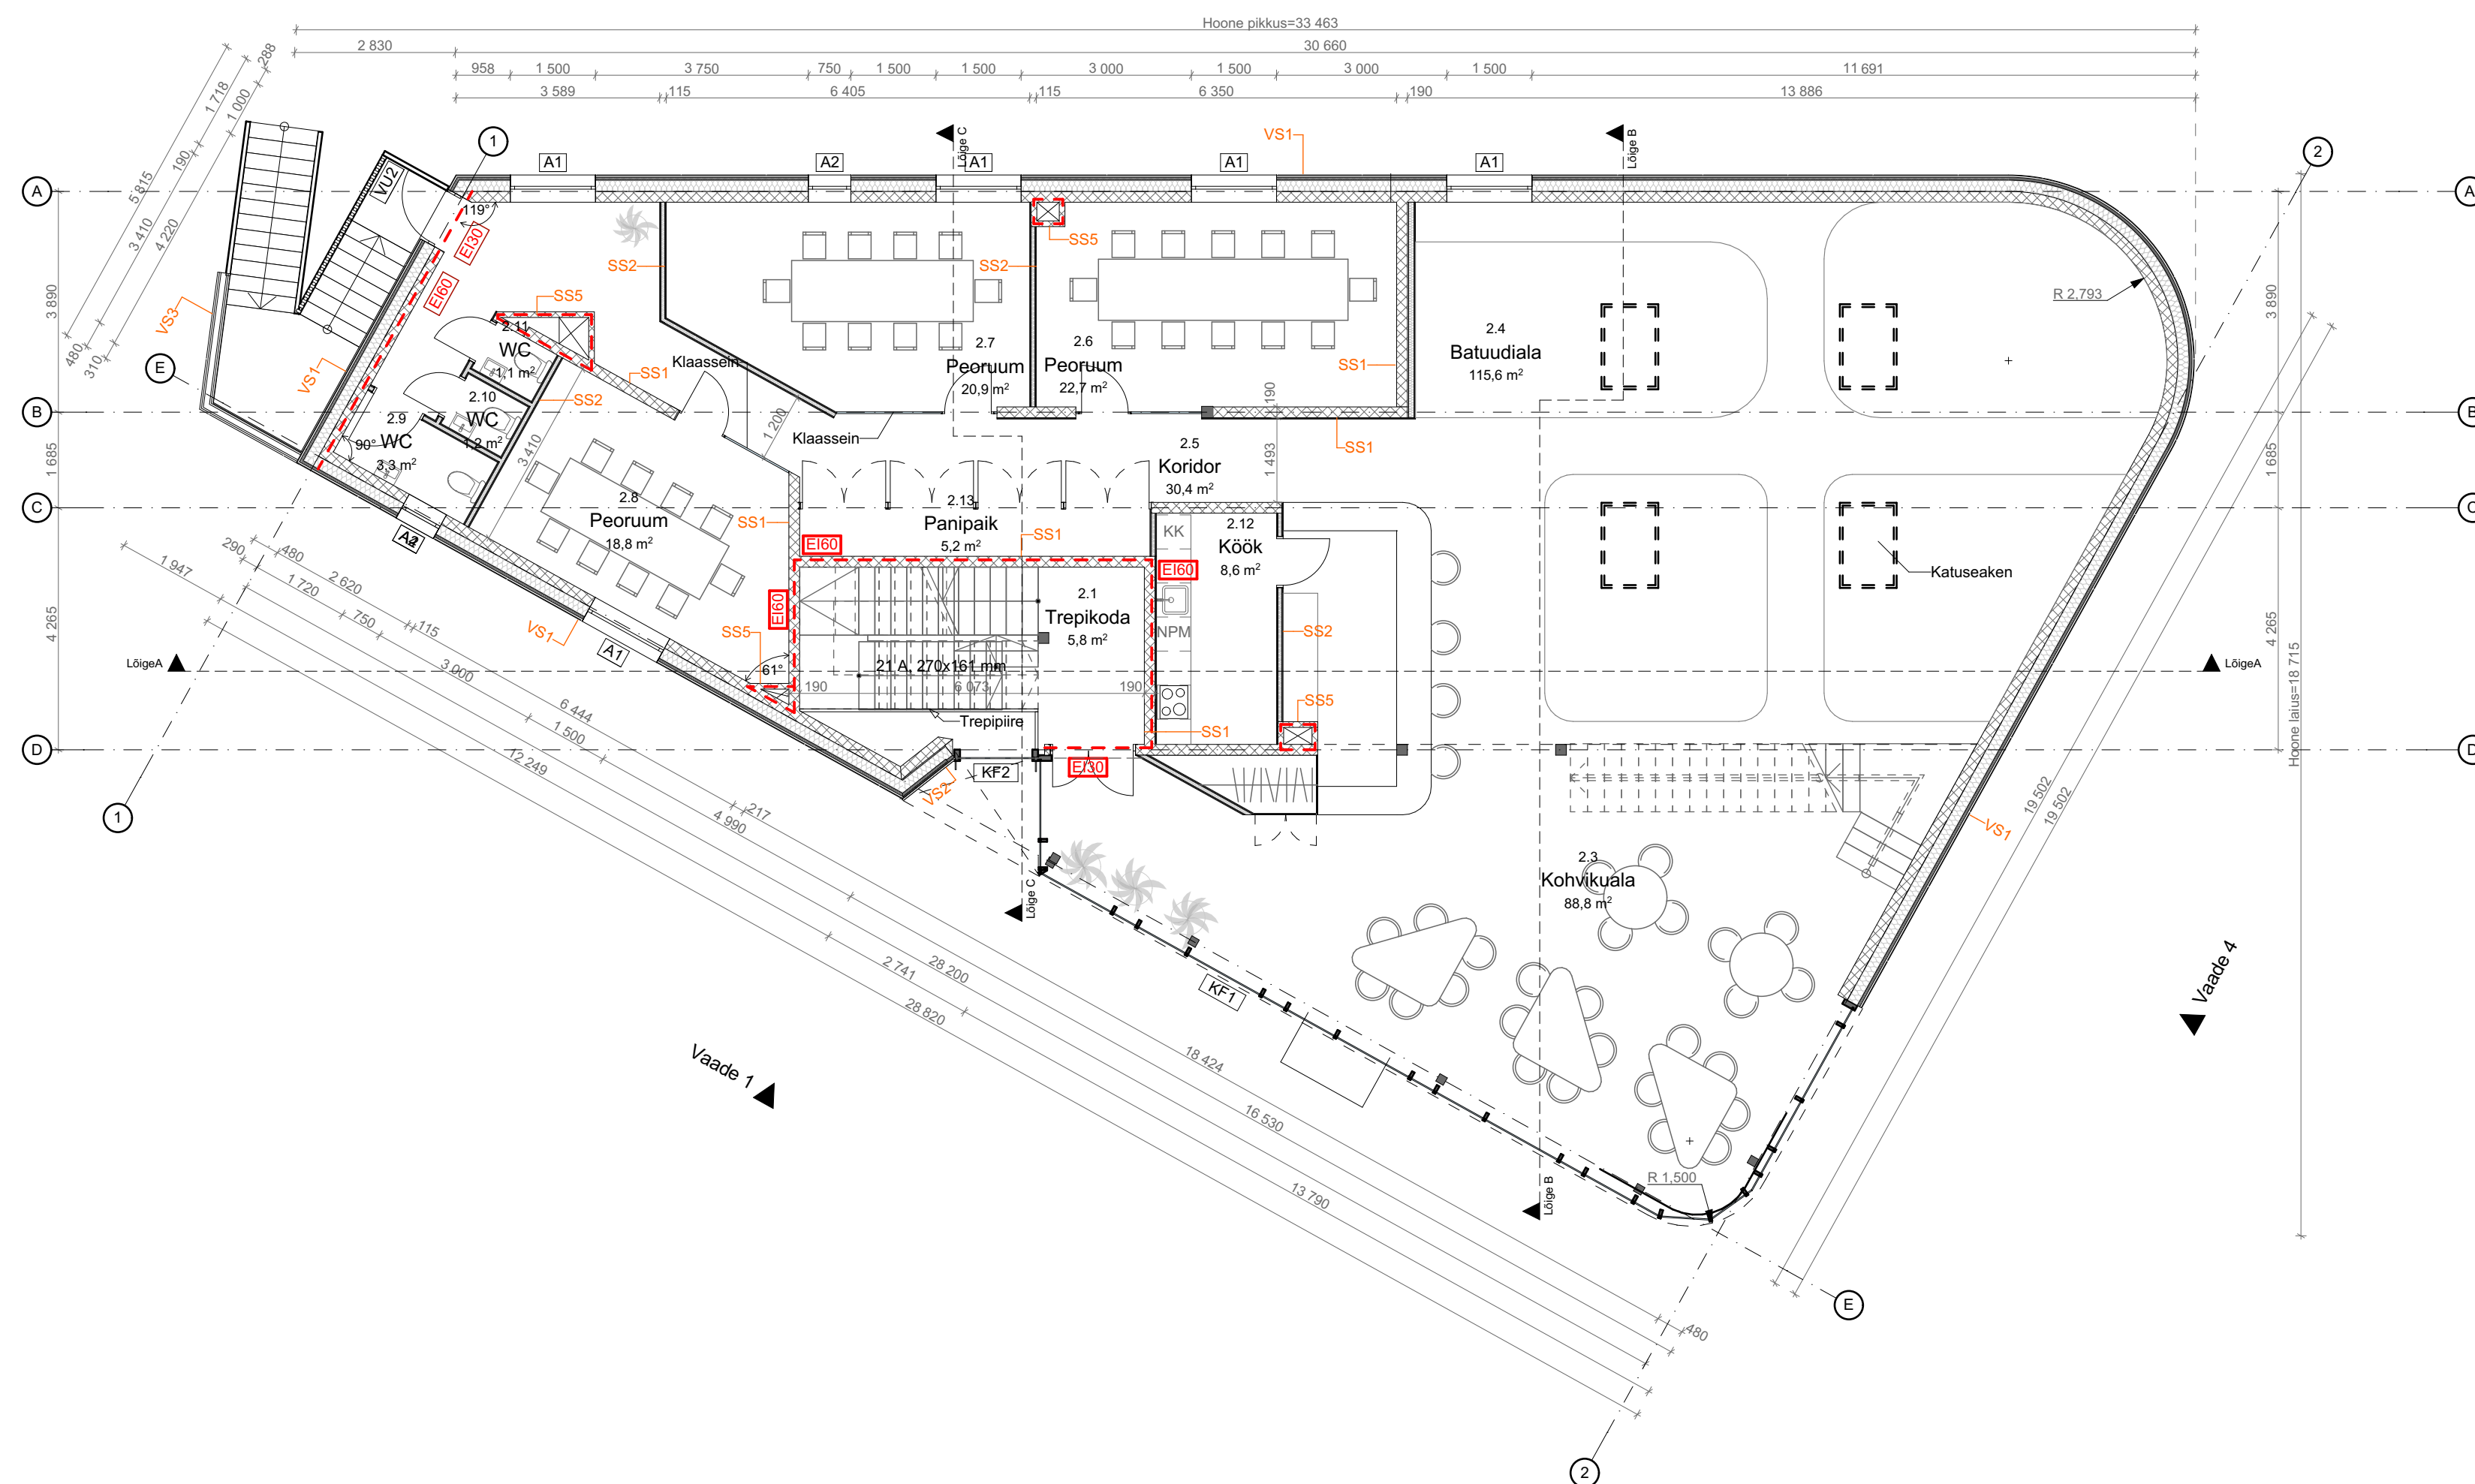

2. korruse ruumide eksplikatsioon		
Ruumi nr	Ruumi nimetus	Netopind (m ²)
2.1	Trepikoda	5,8
2.3	Kohvikuala	88,8
2.4	Batuudiala	115,6
2.5	Koridor	30,4
2.6	Peoruum	22,7
2.7	Peoruum	20,9
2.8	Peoruum	18,8
2.9	WC	3,3
2.10	WC	1,2
2.11	WC	1,1
2.12	Köök	8,6
2.13	Panipaik	5,2
		322,4 m²