
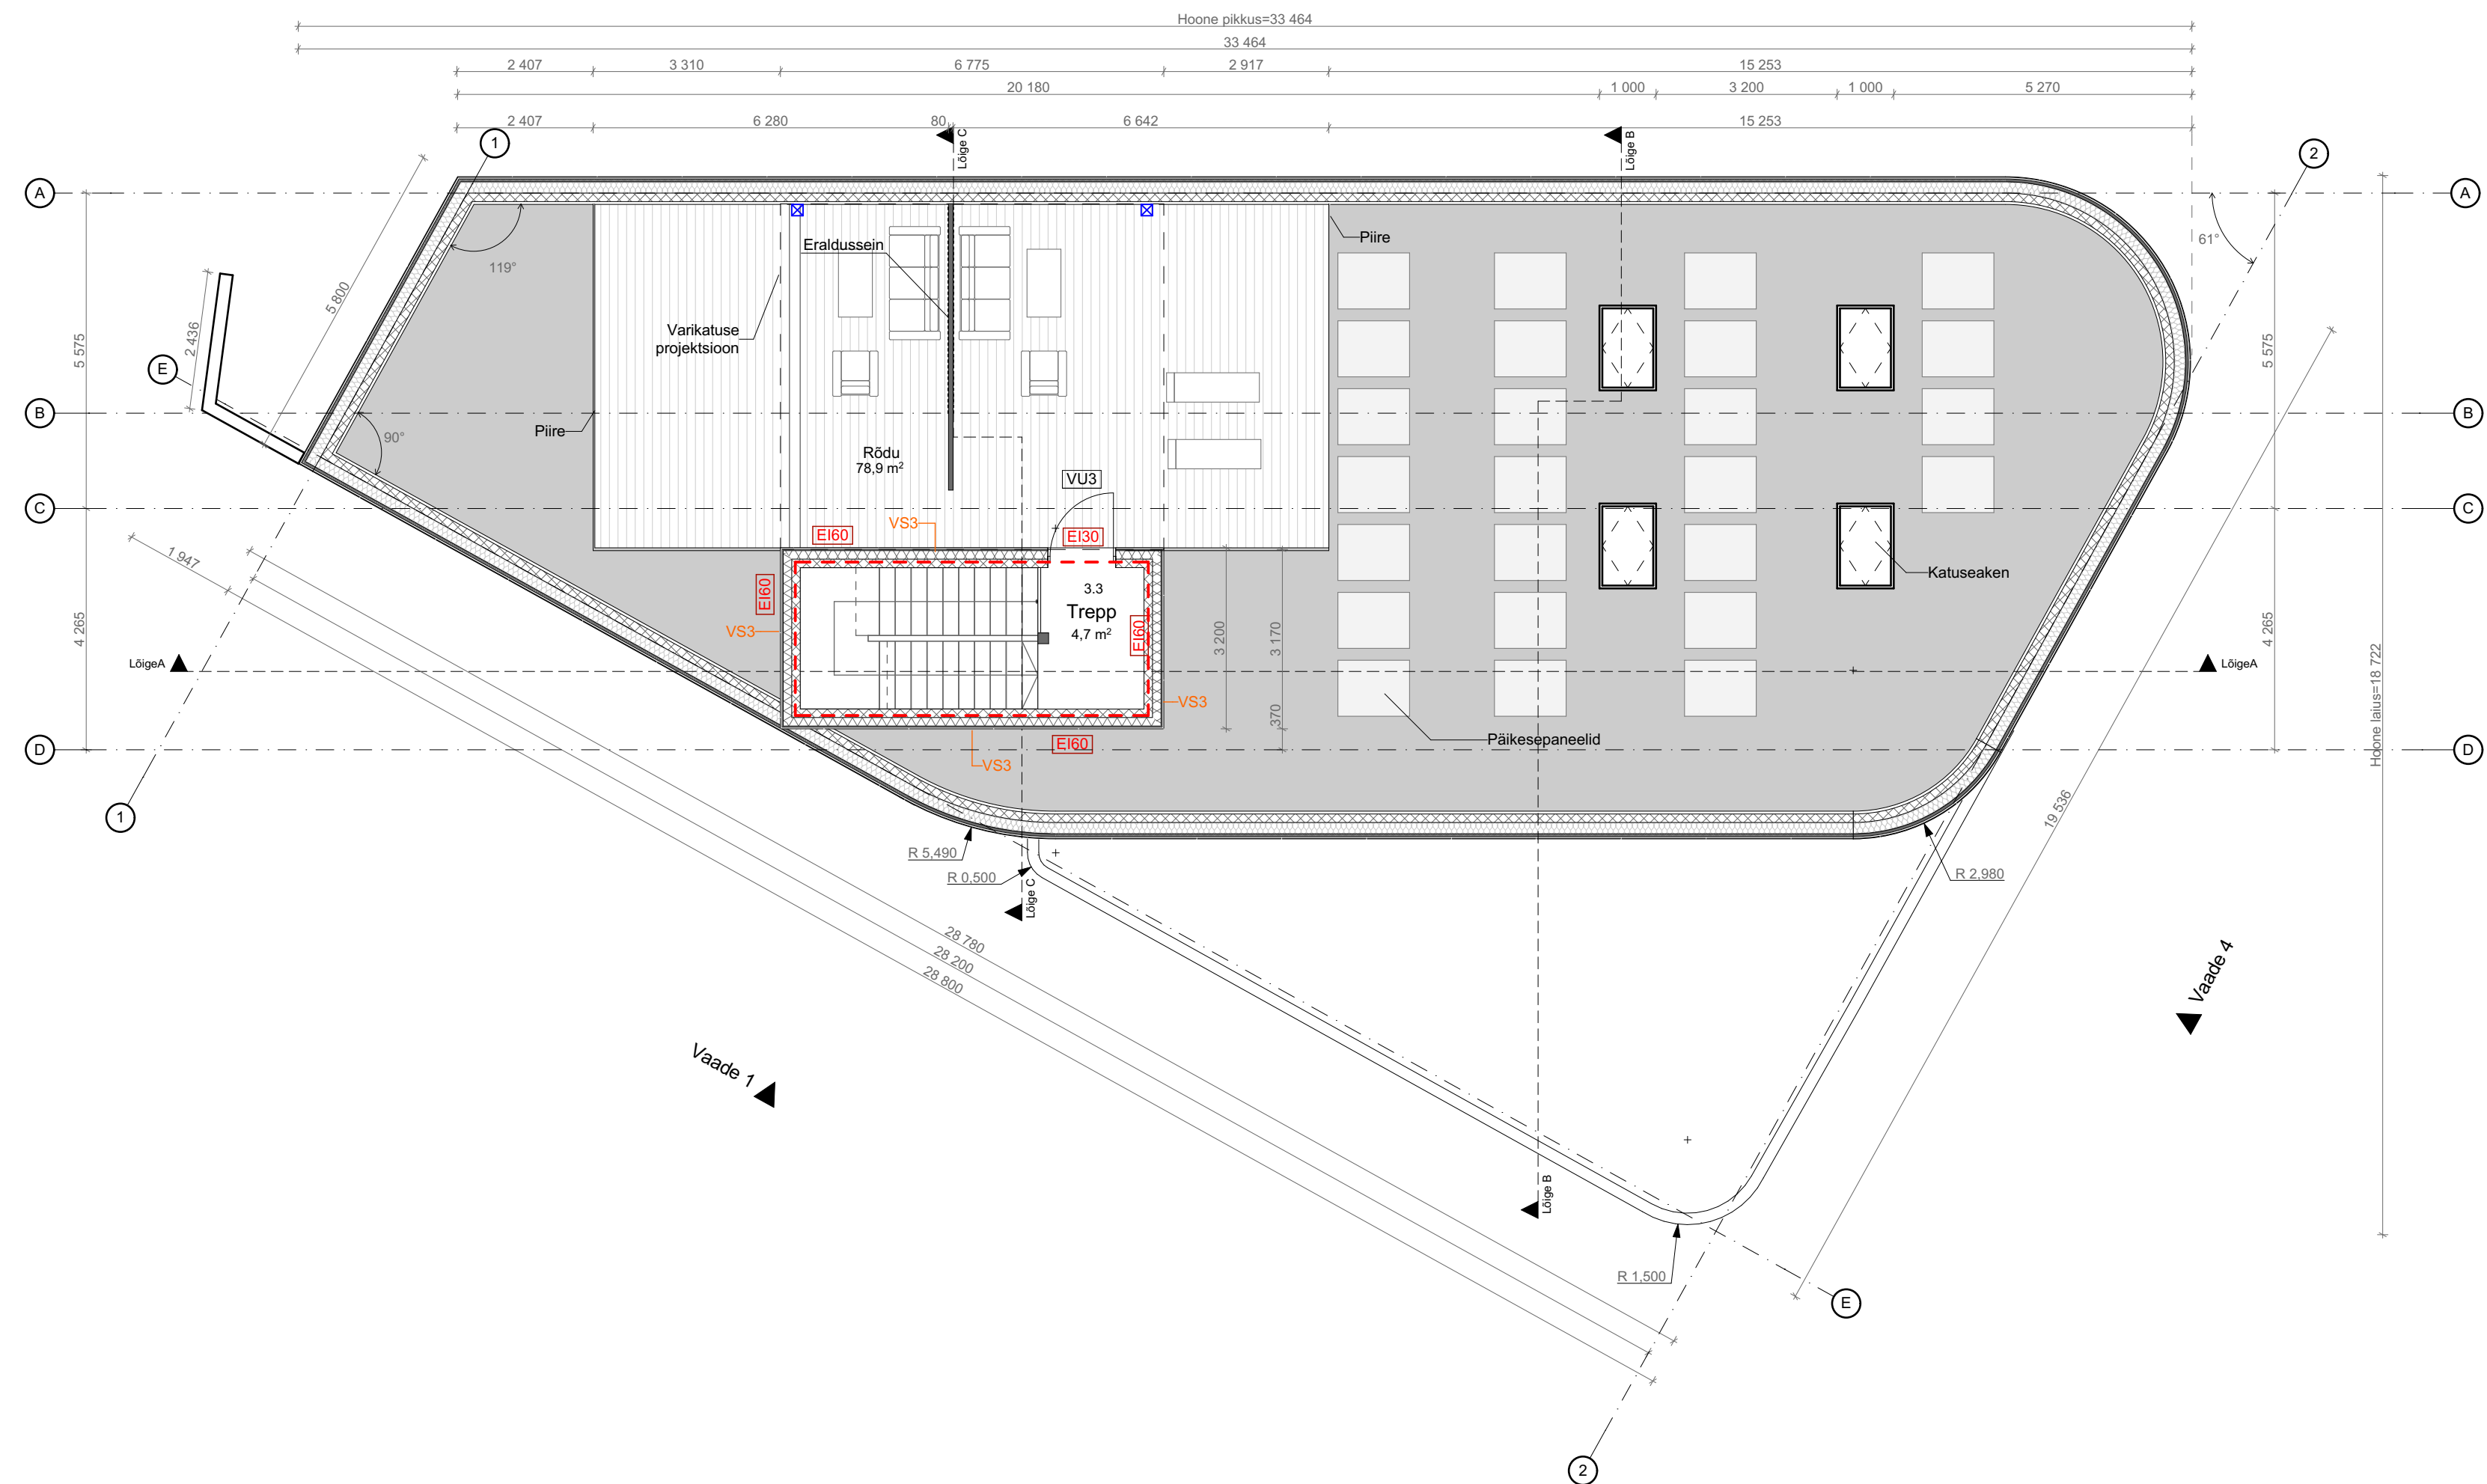


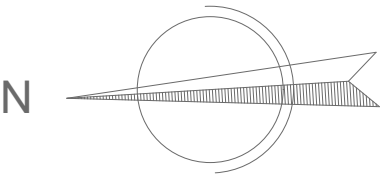

TINGMÄRGID

Tuletõkkeseksioon EI60: - - - - -

Katuseterrass 2xSBS: ■■■■■

Katuseterrass laudisega: □□□□□