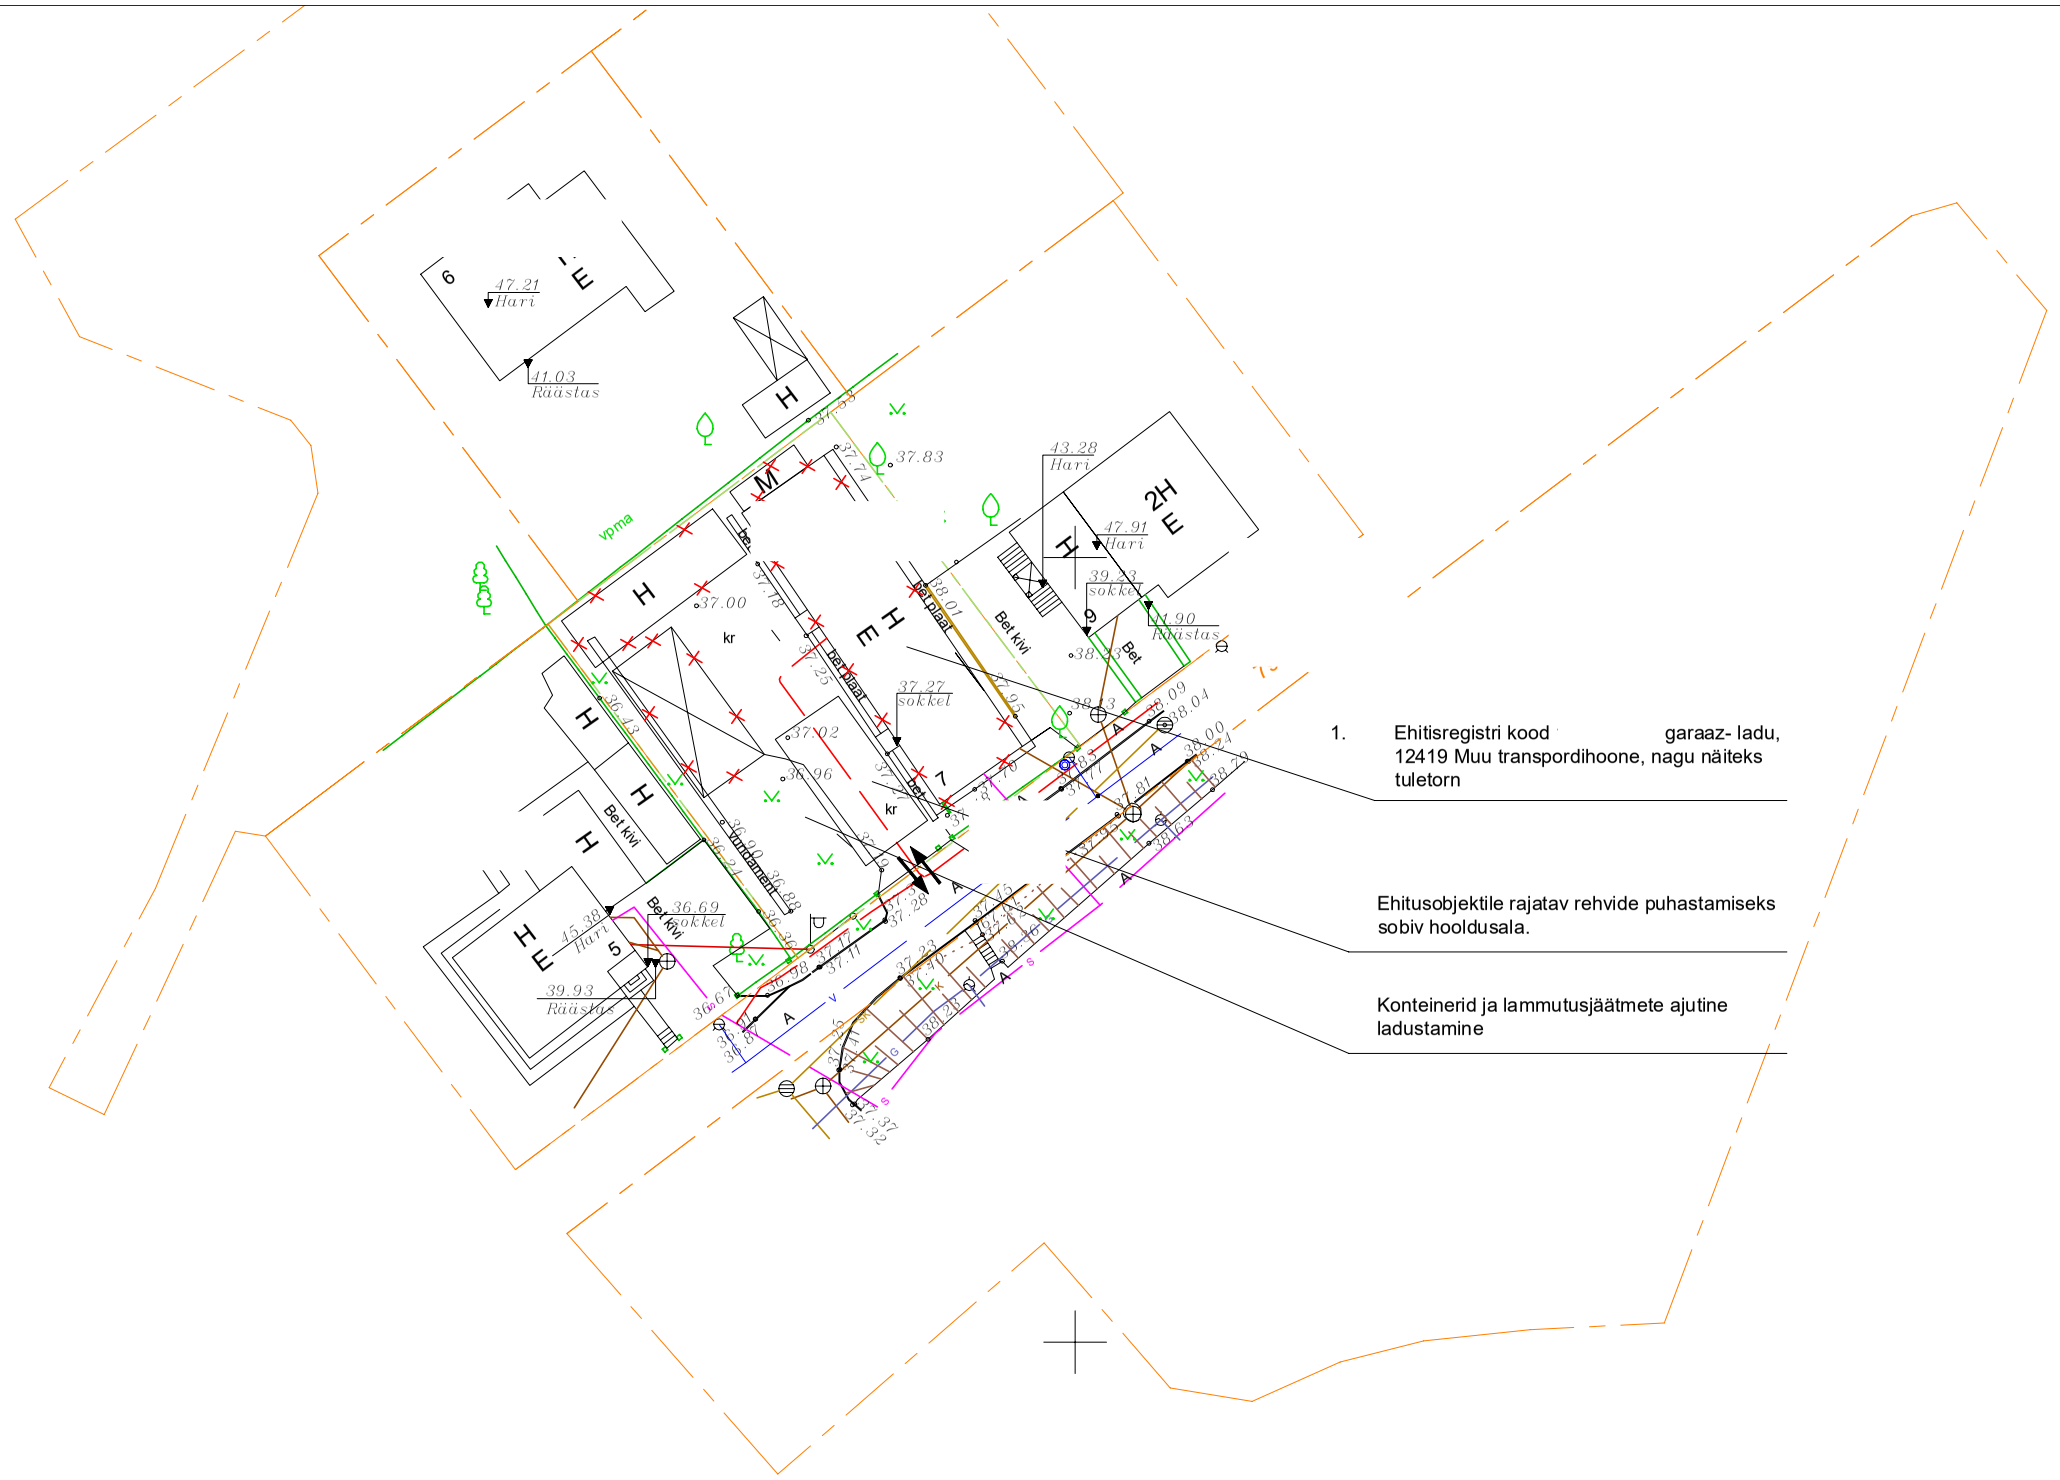

N

TINGMÄRGID:

LAMMUTATAVAD HOONED

KRUNDIPIIR

LIIKUMISSUUNAD, SISSEPÄÄSUD

Lammutamisega kaasnevate veoste vedamisel ja muude sõidukite liiklemisel peab kindlustama ehitusobjektilt väljuvate sõidukite rehvide puhtuse ja vältima ehitusprahi, pinnase, tolmu ning vee kandumise väljapoole ehitusobjekti piire. Selleks tuleb rajada ehitusobjektile rehvide puhastamiseks sobiv hooldusala (näidatud asendiplaanil) ning korraldada vajadusel teehooldetööd.

Koordinaadid: L-EST 97 süsteemis
Kõrgused: EH 2000 süsteemis