


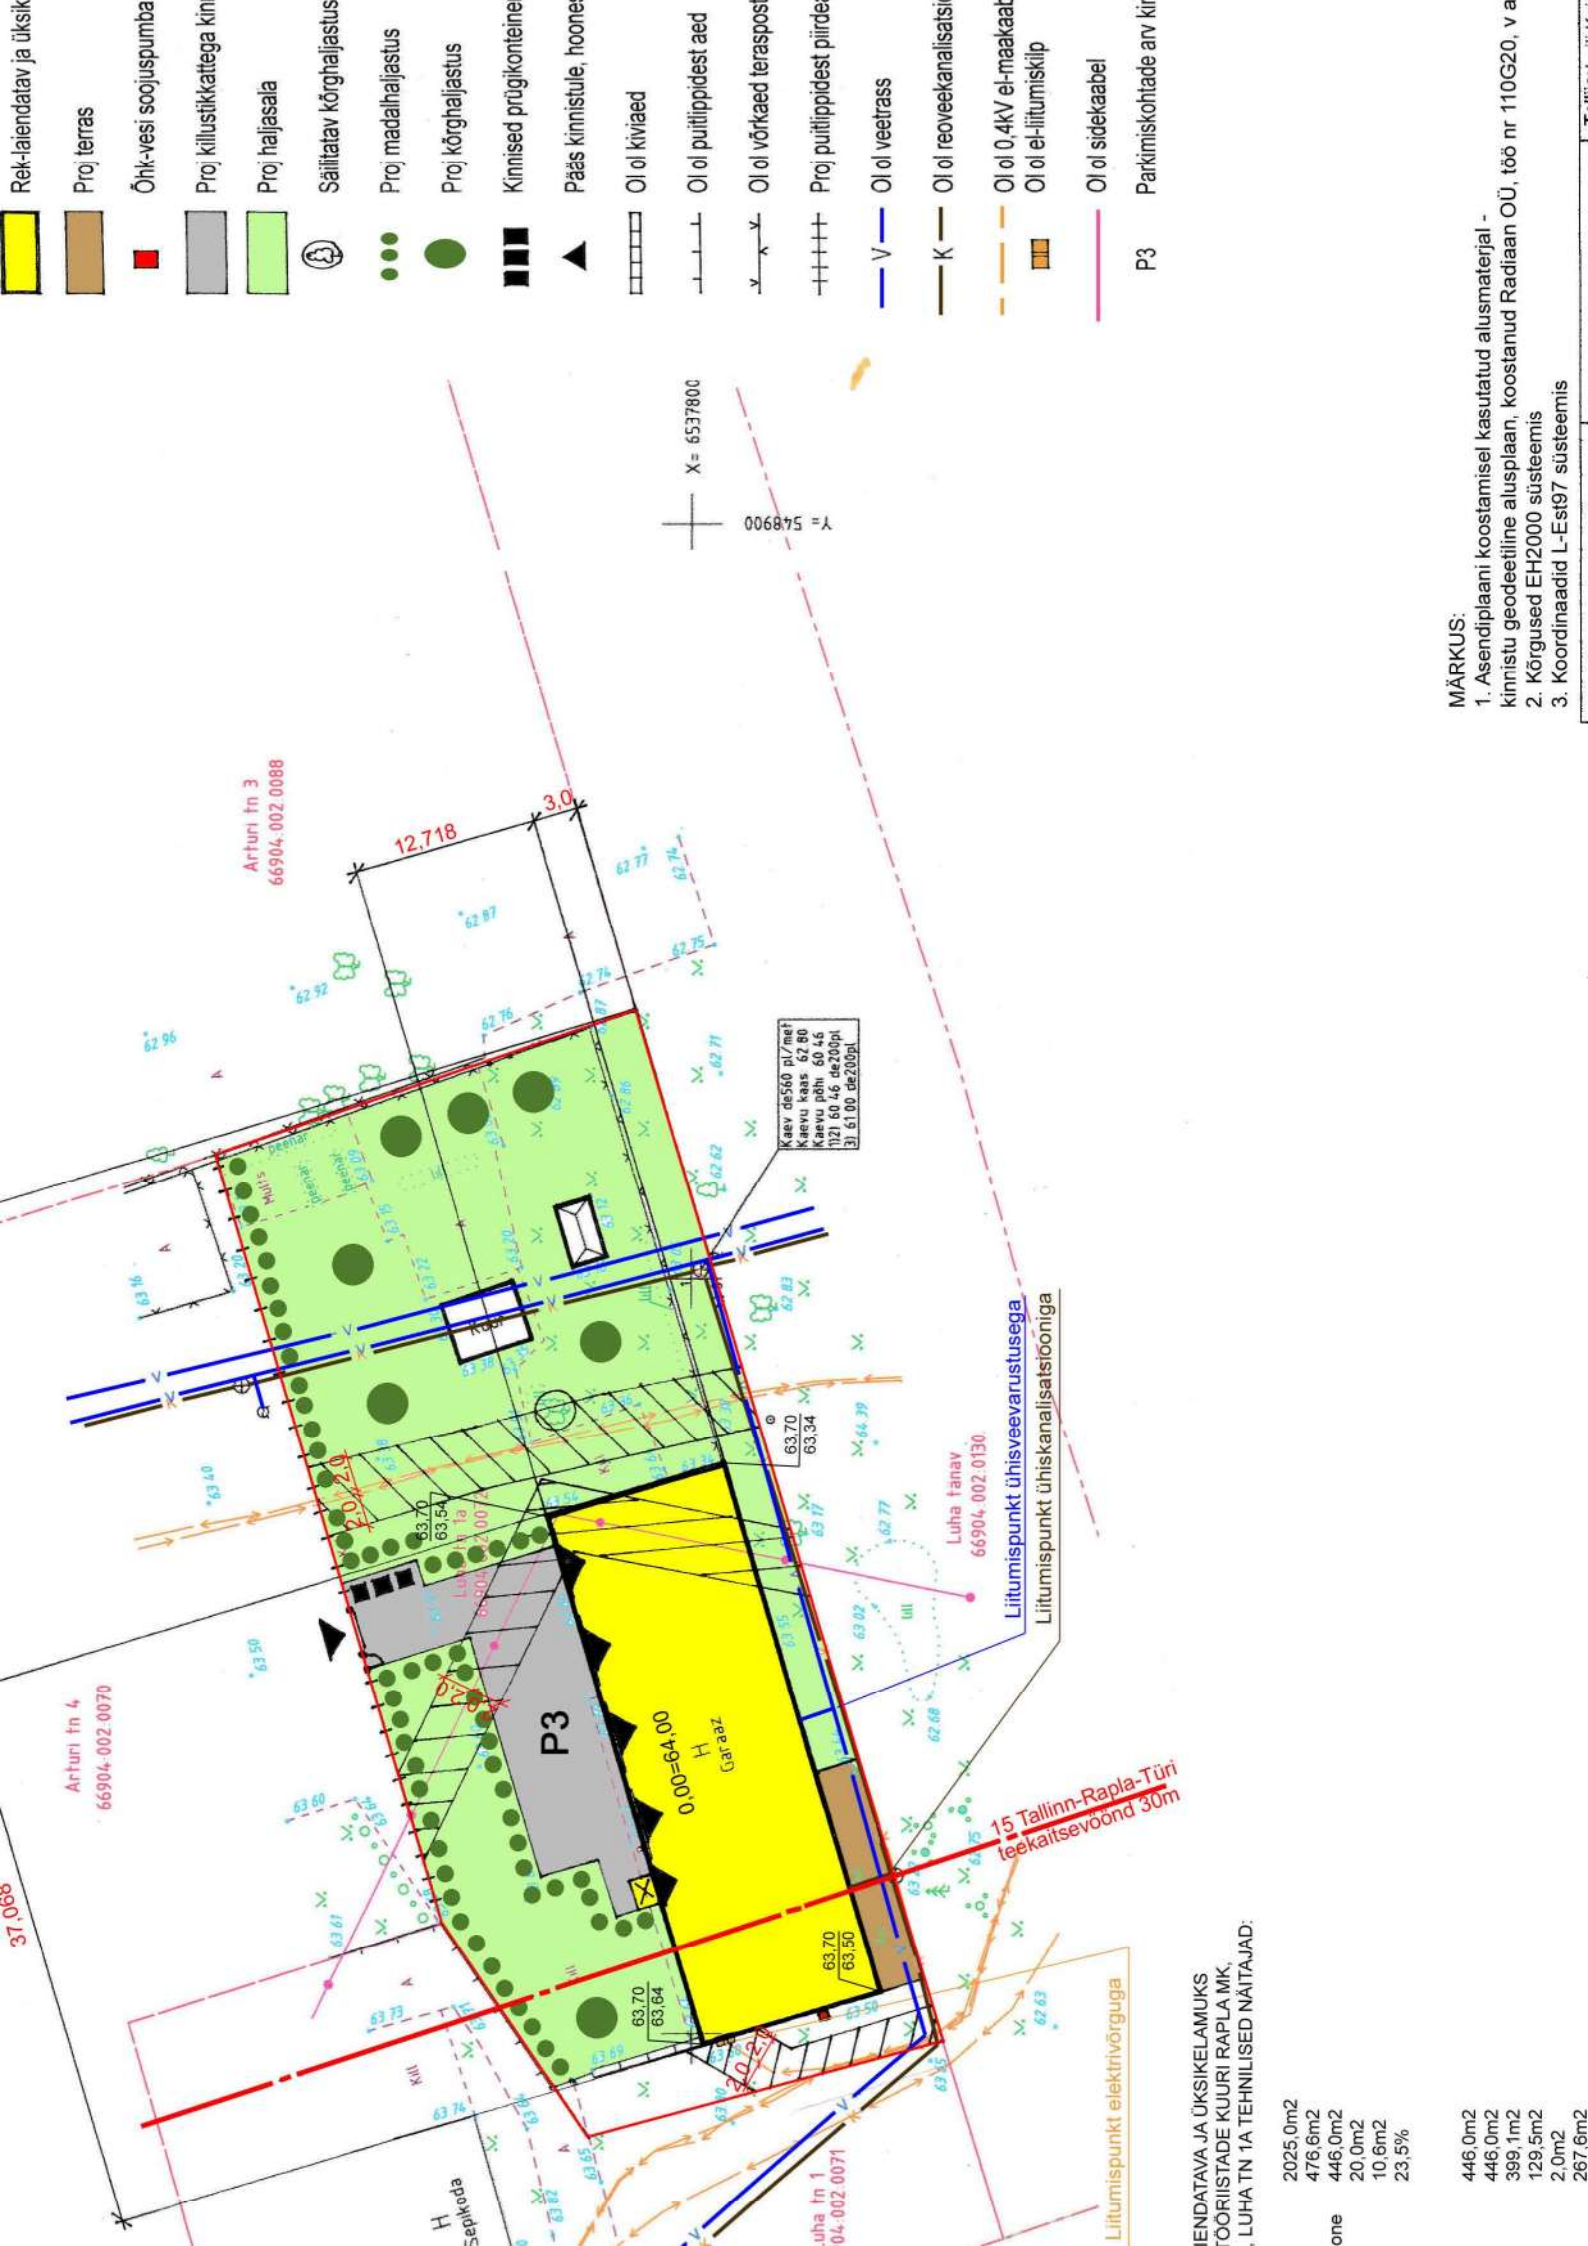

MÄRKUS:

1. Asendiplaani koostamisel kasutatud alusmaterjal - kinnistu geodeetiline alusplaan, koostanud Radiaan OÜ, töö nr 110G20, v a
2. Kõrgused EH2000 süsteemis
3. Koordinaadid L-Est97 süsteemis