


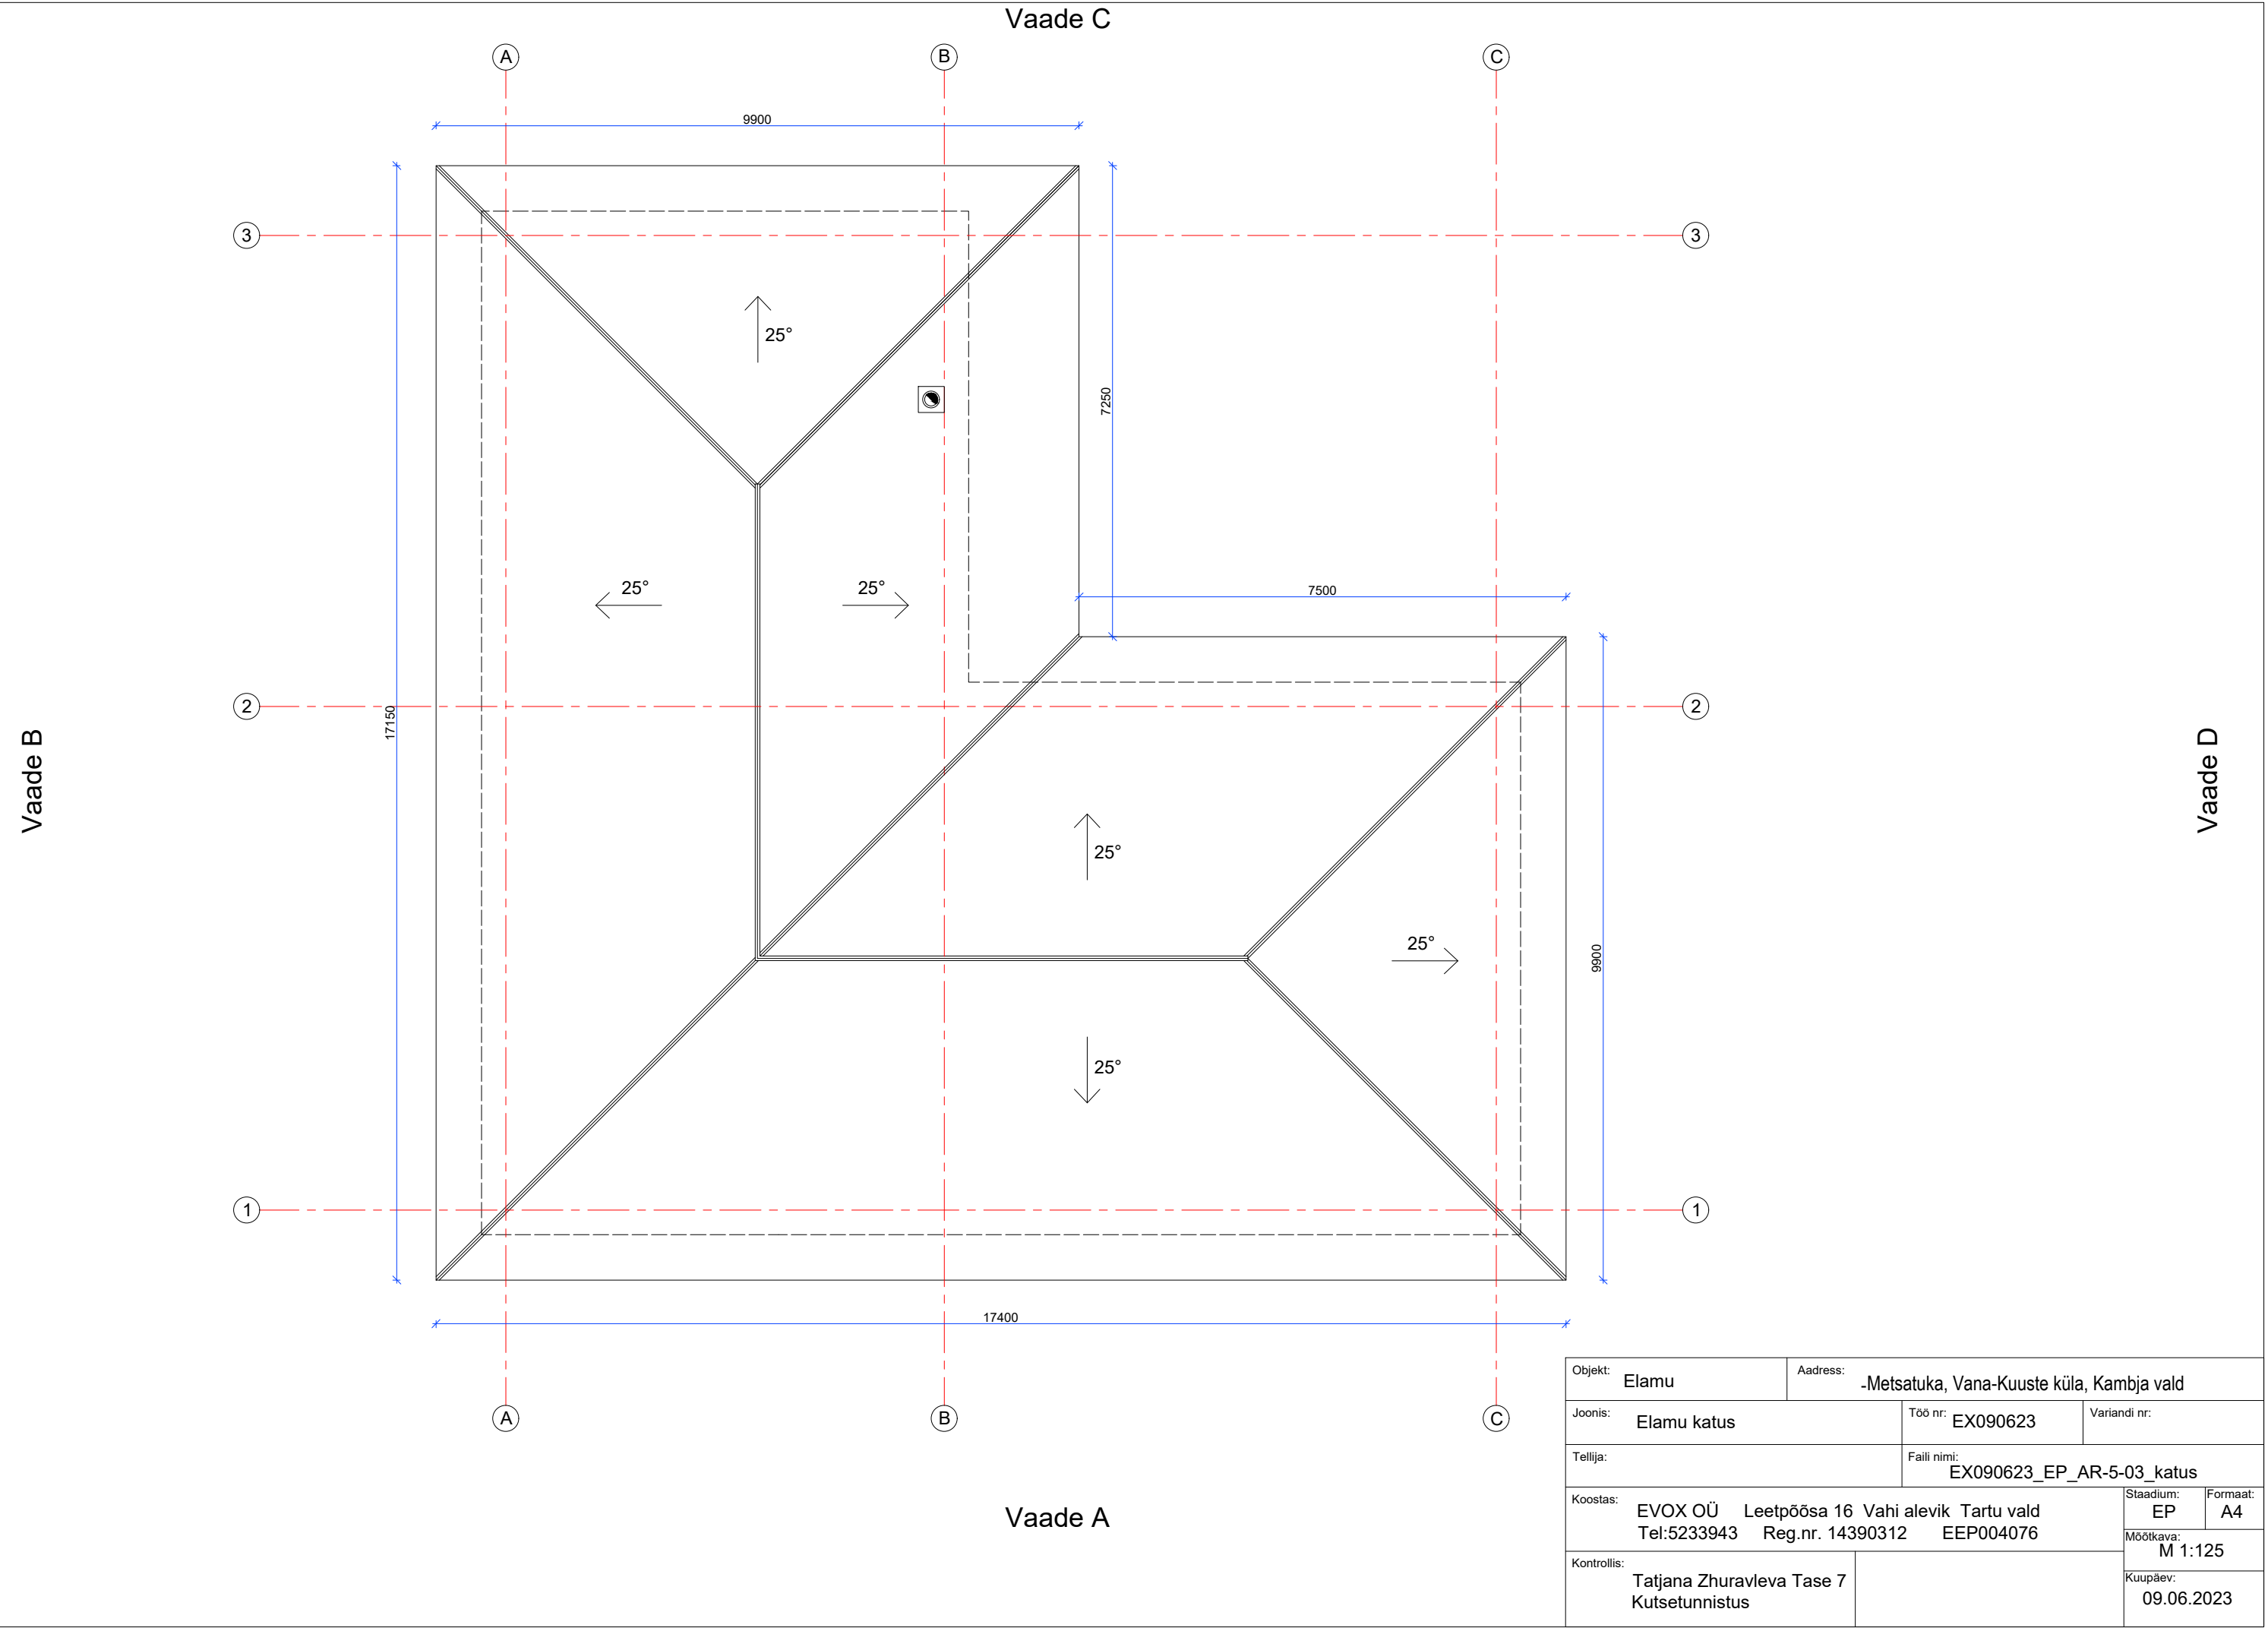

Objekt:	Elamu	Aadress:	-Metsatuka, Vana-Kuuste küla, Kambja vald					
Joonis:	Elamu katus		Töö nr:	EX090623	Variandi nr:			
Tellij:			Faili nimi:	EX090623_EP_AR-5-03_katus				
Koostas:	EVOX OÜ Leetpõõsa 16 Vahi alevik Tartu vald Tel:5233943 Reg.nr. 14390312 EEP004076				Staadium:			
					EP			
					Formaat:			
Kontrollis:	Tatjana Zhuravleva Tase 7 Kutsetunnistus				A4			
					Mõõtkava:			
					M 1:125			
				Kuupäev:				
				09.06.2023				