

VS-1,

Õhetrohv-värv
Armeerimg
BAUROC ECOTERM 500mm
Tasanduskrohv
Siseviimistlus




VS-2,

Välisvoodrilaudis
Tuulutuslaht 32x50mm
BAUROC ECOTERM 500mm
Tasanduskrohv
Siseviimistlus




SS-2,

Siseviimistlus
Armeerimg-tasandussegu
Kergplokk 200mm
Tasandussegu
Siseviimistlus

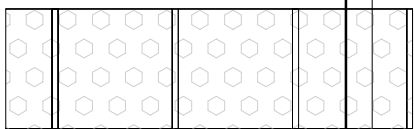


SS-3,

Siseviimistlus
Tasandussegu
Kergplokk 100mm
Tasandussegu
Siseviimistlus

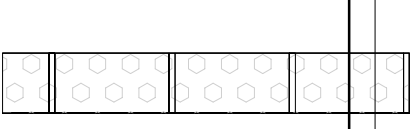


SS-4,

Keraamiline plaat
Hüdroisolatsioon
Tasandussegu
Jäik kivivill 50mm
Kergplokk 100mm
Tasandussegu
Hüdroisolatsioon
Keraamiline plaat

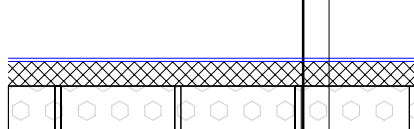

SS-5,

Siseviimistlus
Armeerimg-tasandussegu
Kergplokk 250mm
Tasandussegu
Siseviimistlus

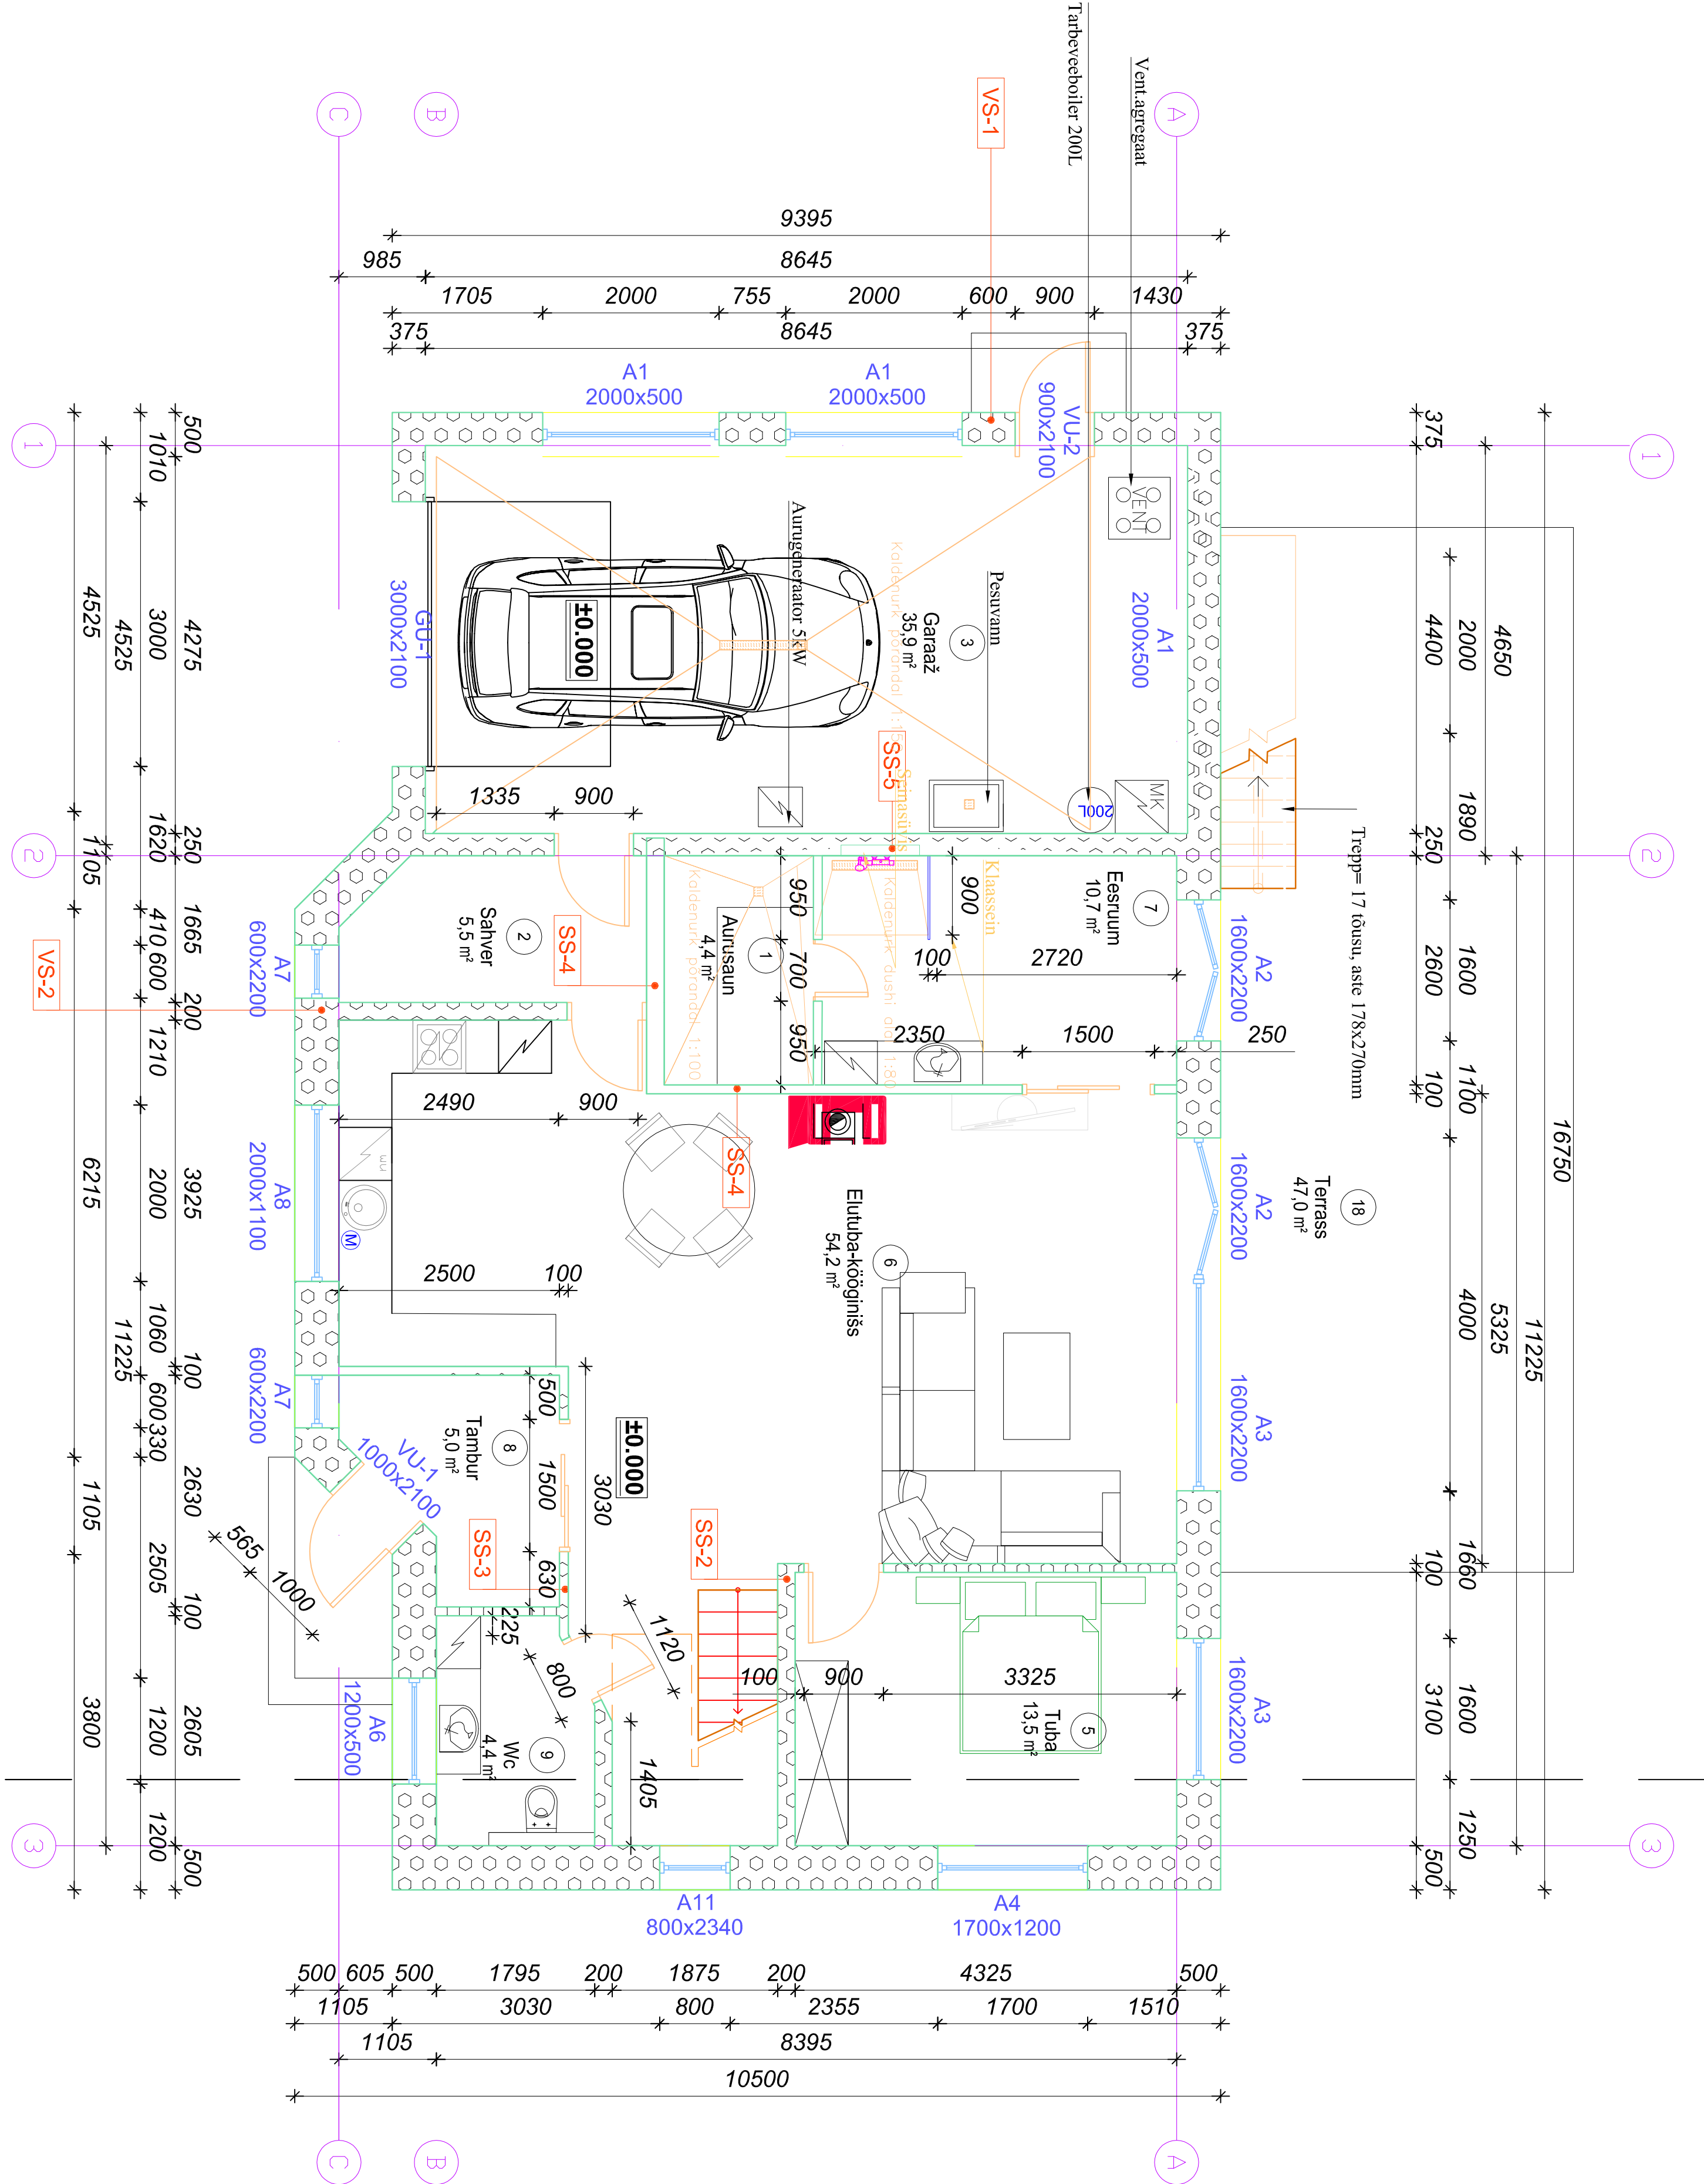

TINGMÄRGID:

- Elektri jaotuskilbi asukoht
- Veesõlme asukoht

MÄRKUSED:

- Kõik mõõduid tuleb täpsustada ehitajal ja toodete valmistajatel kohapeal.
- Kui koostatud jooniste ja tegelikkuse vahel ilmnevad vastuolud peab töövõtja hankima enne tööde teostamist informatsioon teiltajalt või jooniste koostajalt.
- Kandekonstruksioonide parameetrid täpsustada vastavalt täiendavatele geoloogilistele pinnase uuringutele ja ehitusinseneri arvutustele.
- Korsna ehitamisel tagada läbiviigu tulepüsivus vastavalt korsna tootja juhistele. Kamina paigaldamisel tagada nõutud tuleohutusekujad. Korsnapis katja ilmasikunõude eest korsna müisiga.
- Pesumumide seinad töödeldakse 2x niiskustõkke vööbaga ja plaaditakse. Samuti tuleb niiskustõkkega võõbata kööginissi jäävad seinad.
- Avatäide täiendatud avatäide sepsifikaitsiooni joonisel.