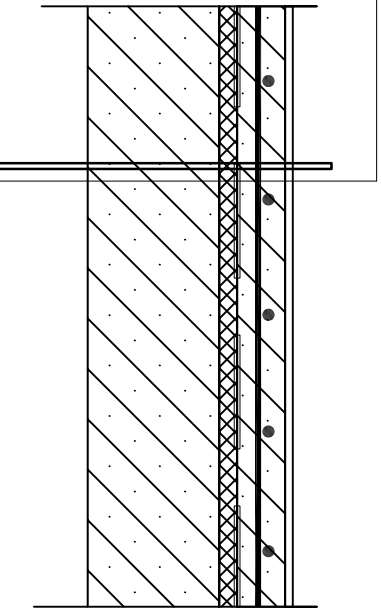
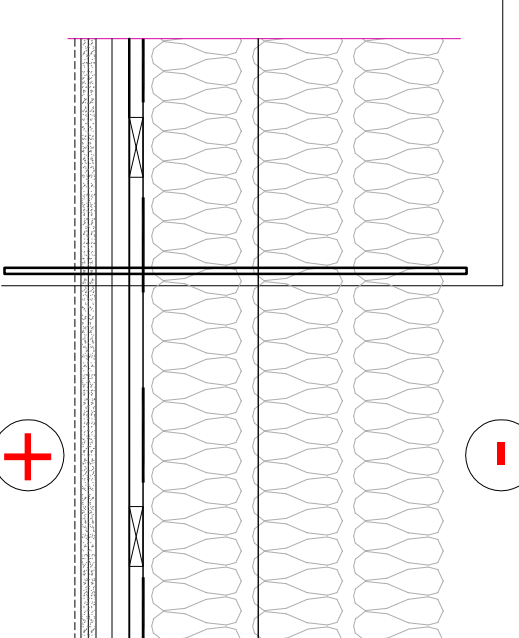
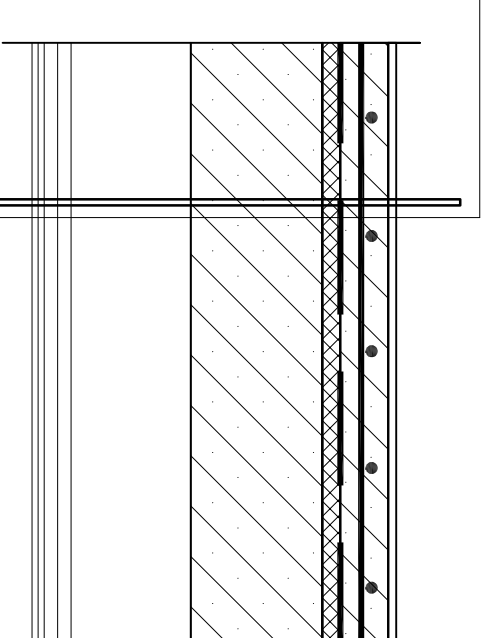


VL-1	Konstruktsoonitüübi skeem - Vahelagi M1:20
Põrandakate vastavalt ruumile (parkett / keraamiline plaat) Märgades ruumides katte all hüdroisolatsioon (2x niiskustõke) R/B plaat ca 60 mm, võrk Ø8 #150 , BETOON C20/25 Hüdroisolatsioon: ehtuskile, jätkud 200mm ülekattega Jätk vill 30-50mm Õõnespaneel 265mm	
	


	Konstruktsoonitüübi skeem - Vahelagi M1:20
--	--

VL-2	Konstruktsoonitüübi skeem - Vahelagi M1:20
Katuse puidust pennid 45x195mm, puistevill 600mm Aurutõkkepaber Puitroov 22 x 100 mm, s 600 mm Metal-profiil (CD 60 laeprofiil) 2x 28mm Kipsplaat GF, 2 x 12,5 mm (Horisontaalne karkassiga ripplagi) Viimistlus vastavalt sisekujundusele	
	


	Konstruktsoonitüübi skeem - Vahelagi M1:20
--	--

VL-3	Konstruktsoonitüübi skeem - Vahelagi M1:20
Põrandakate vastavalt ruumile (parkett / keraamiline plaat) Märgades ruumides katte all hüdroisolatsioon (2x niiskustõke) R/B plaat ca 60 mm, võrk Ø8 #150 , BETOON C20/25 Hüdroisolatsioon: ehtuskile, jätkud 200mm ülekattega Jätk vill 30-50mm Õõnespaneel 265mm Õhkvahe ca 150-200mm Metal-profiil (CD 60 laeprofiil) 2x28mm Kipsplaat GF, 2 x 12,5 mm (Horisontaalne karkassiga ripplagi) Viimistlus vastavalt sisekujundusele	
	


	Konstruktsoonitüübi skeem - Katus M1:20
--	---

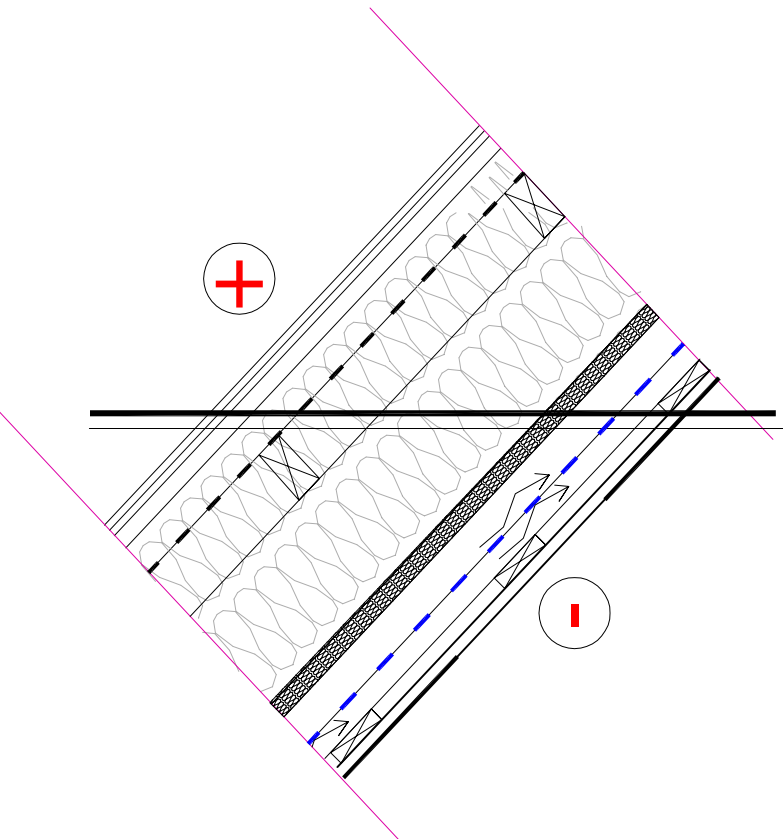
KAT-1	Konstruktsoonitüübi skeem - Katus M1:20
Terasprofiiplekk Roovitis 22x100mm Tuultusliist 32x50mm, tuultus Aluskattekle Tuultus roovitis 45x45mm, tuultus Tuuletõkkeplaat 30mm Puidust sarikas 45x195mm, kivivill 200mm Puidust roovitis 45x95mm, kivivill 100mm Aurutõkkepaber Puidust roovitis 45x45mm, kivivill 50mm Metal-profiil (CD 60 laeprofiil) 28mm Kipsplaat GF, 2 x 12 mm (karkassiga ripplagi) Viimistlus vastavalt sisekujundusele	
	

	Konstruktsoonitüübi skeem - Katus M1:20
--	---

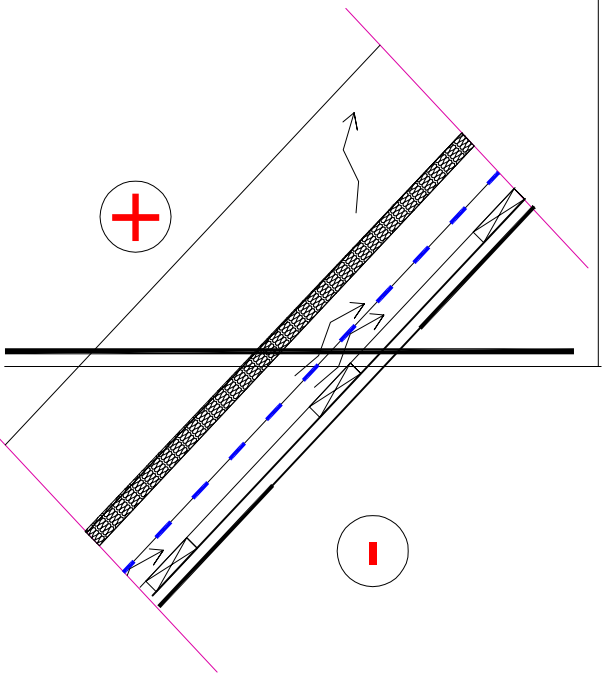
KAT-2	Konstruktsoonitüübi skeem - Katus M1:20
Terasprofiiplekk Roovitis 22x100mm Tuultusliist 32x50mm, tuultus Aluskattekle Tuultus roovitis 45x45mm, tuultus Tuuletõkkeplaadi ribad 30mm Puidust sarikas 45x200mm,	
	

	Konstruktsoonitüübi skeem - Lamekatus M1:20
--	---

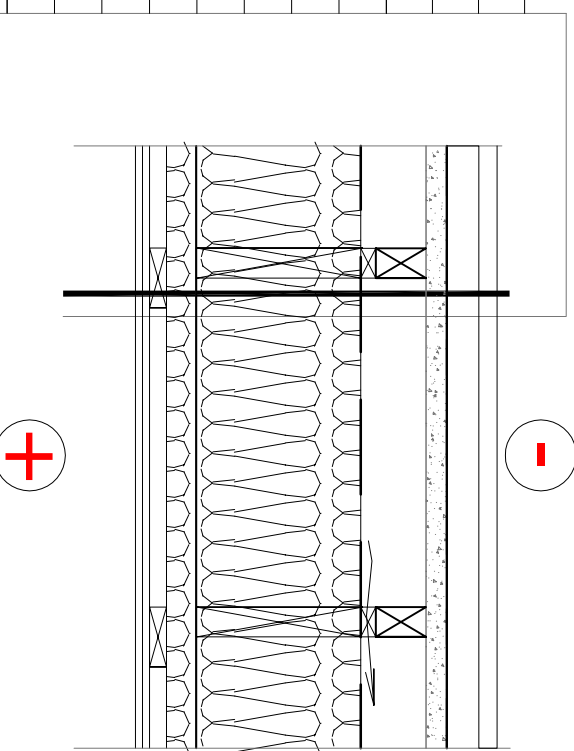Sügav immutatud terraslaudad 28x120mm Sügav immutatud distantis prussid 25x50mm, (vabalt lamavad) SBS pealisliht-katusekattematerjal SBS 2x alukihit-aluskattematerjal OSB plaat 22mm Roovitis 45x95mm, tuultus Dist. liistu klotsid / õhkvahe 22mm Hingav aluskattekle Puidust vahelaetad 95x245mm, soojustus 250mm Aurutõkkepaber Roovitis 45x45mm, soojustus 50mm Puidust roovitis 22x100mm, s=400mm Kipsplaat GF, 2 x 12 mm (karkassiga ripplagi) Viimistlus vastavalt sisekujundusele	
	

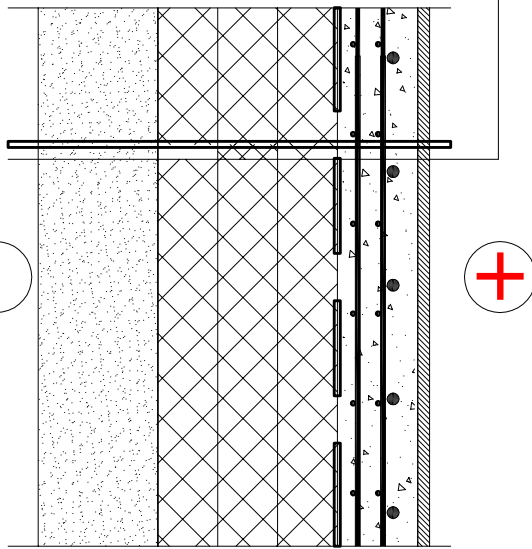PP-1	Konstruktsoonitüübi skeem - Põrand M1:20
Põrandakate vastavalt ruumile (parkett / keraamiline plaat) Märgades ruumides katte all hüdroisolatsioon (2x niiskustõke) R/B plaat ca 125 mm, BETOON C30/37 Hüdroisolatsioon: 2x ehtuskile, jätkud 200mm ülekattega Soojustus EPS 100, 300 mm (100+100+100mm) Tihendatud killustik või liivavalus 200 mm (kapilaarset veetõusu takistav kiht) Filterkangas (vajadusel) Looduslik pinnas	
	


Sõlm S2 M1:20

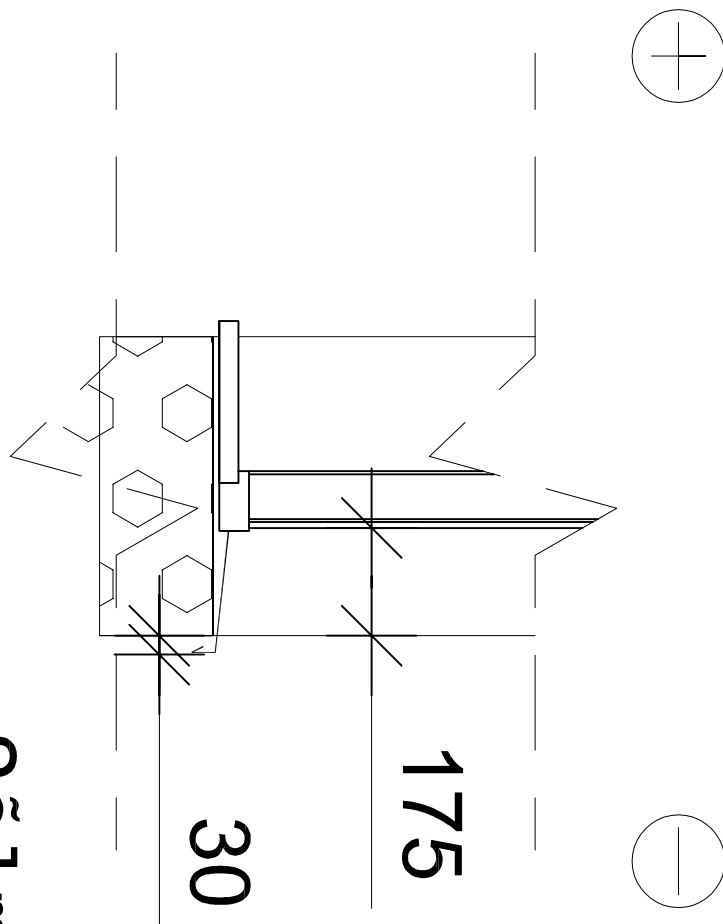

Sõlm S4 M1:20




Sõlm S5 M1:20

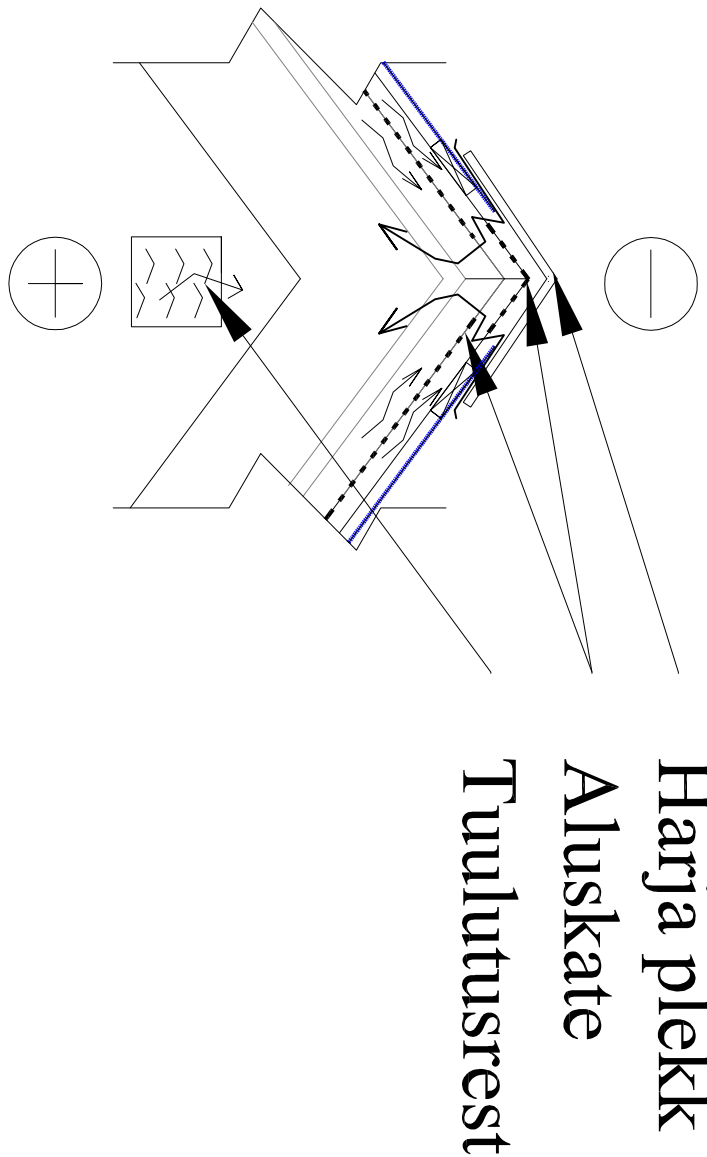

Harja plekk
Aluskate
Tuultusrest

Tsingitud terasvõrk

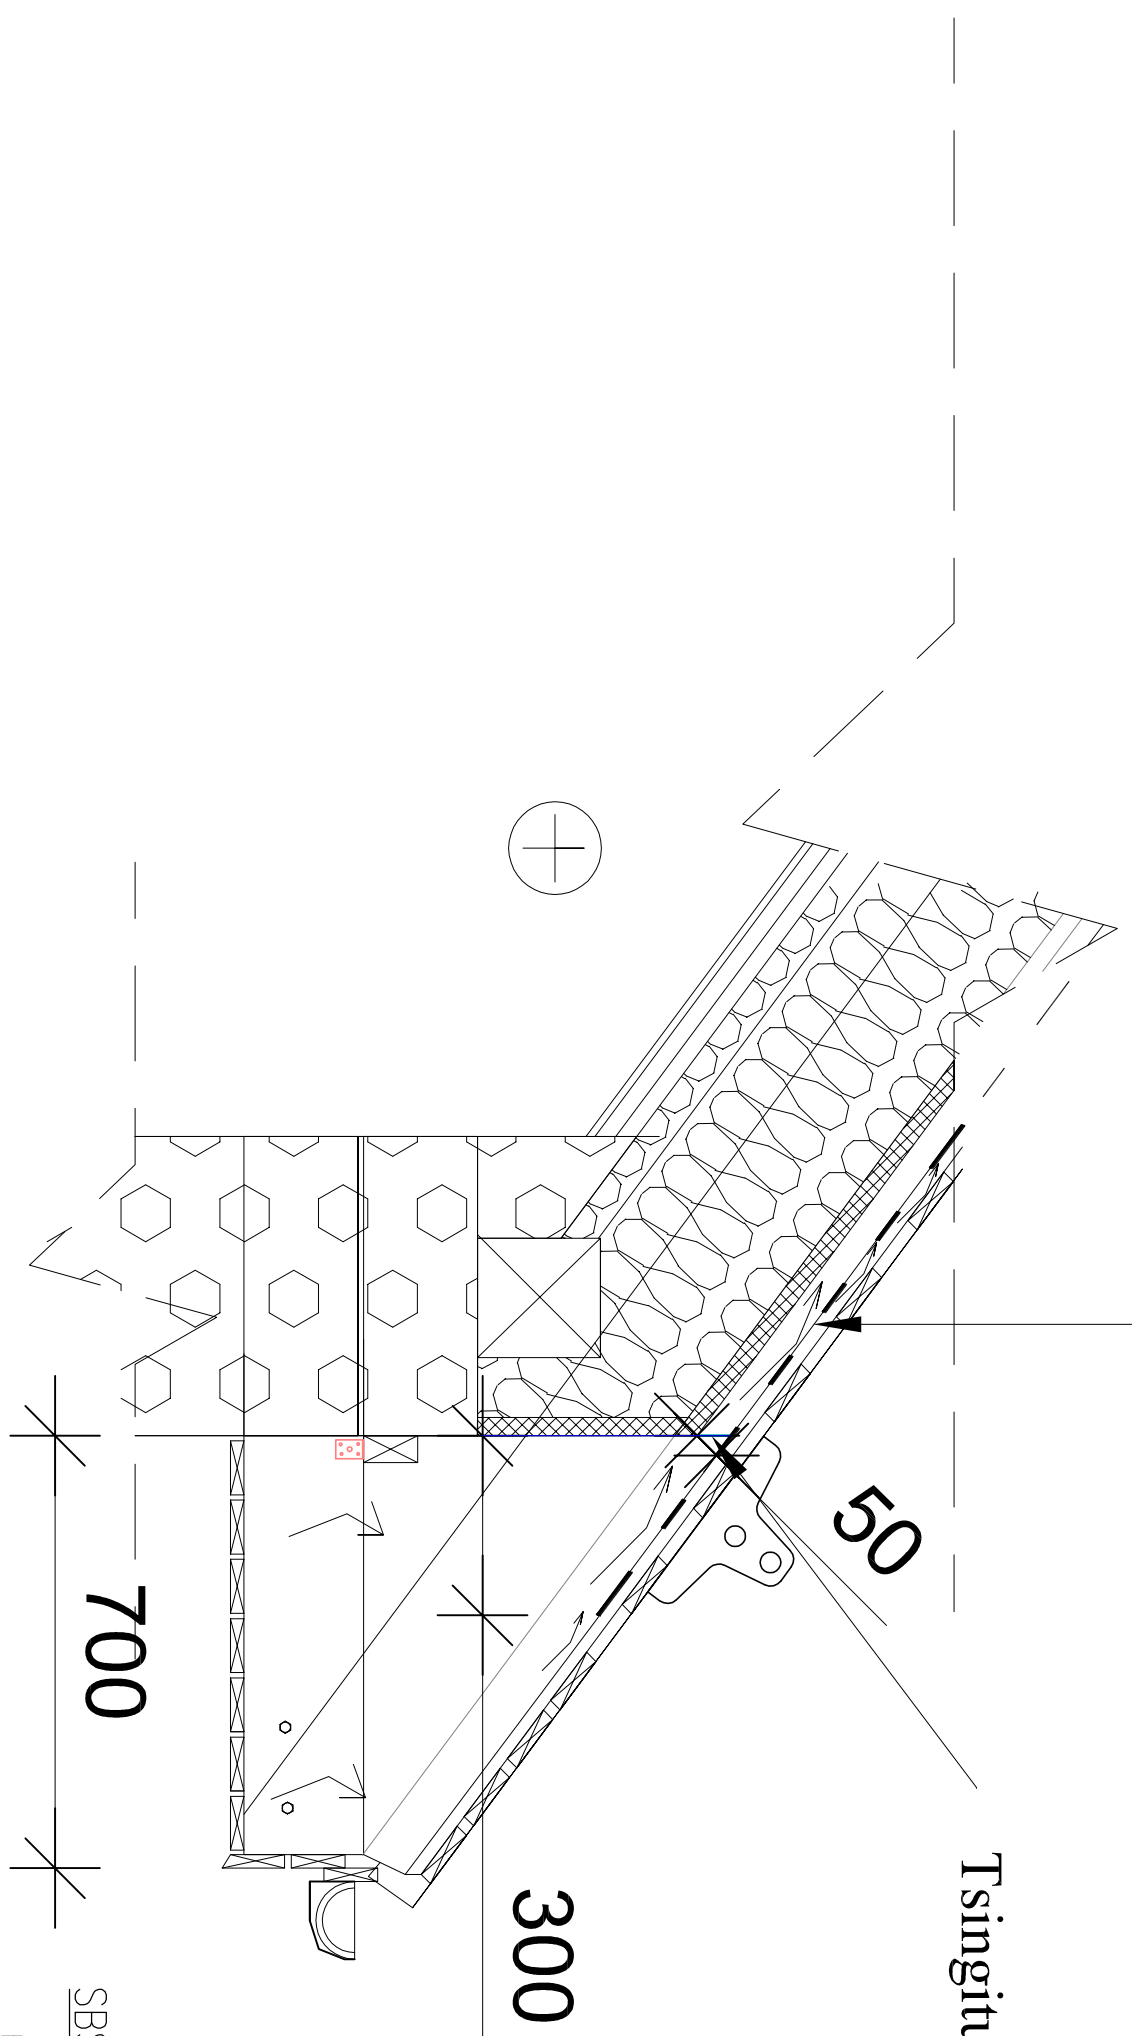

Sõlm S1 M1:20

