
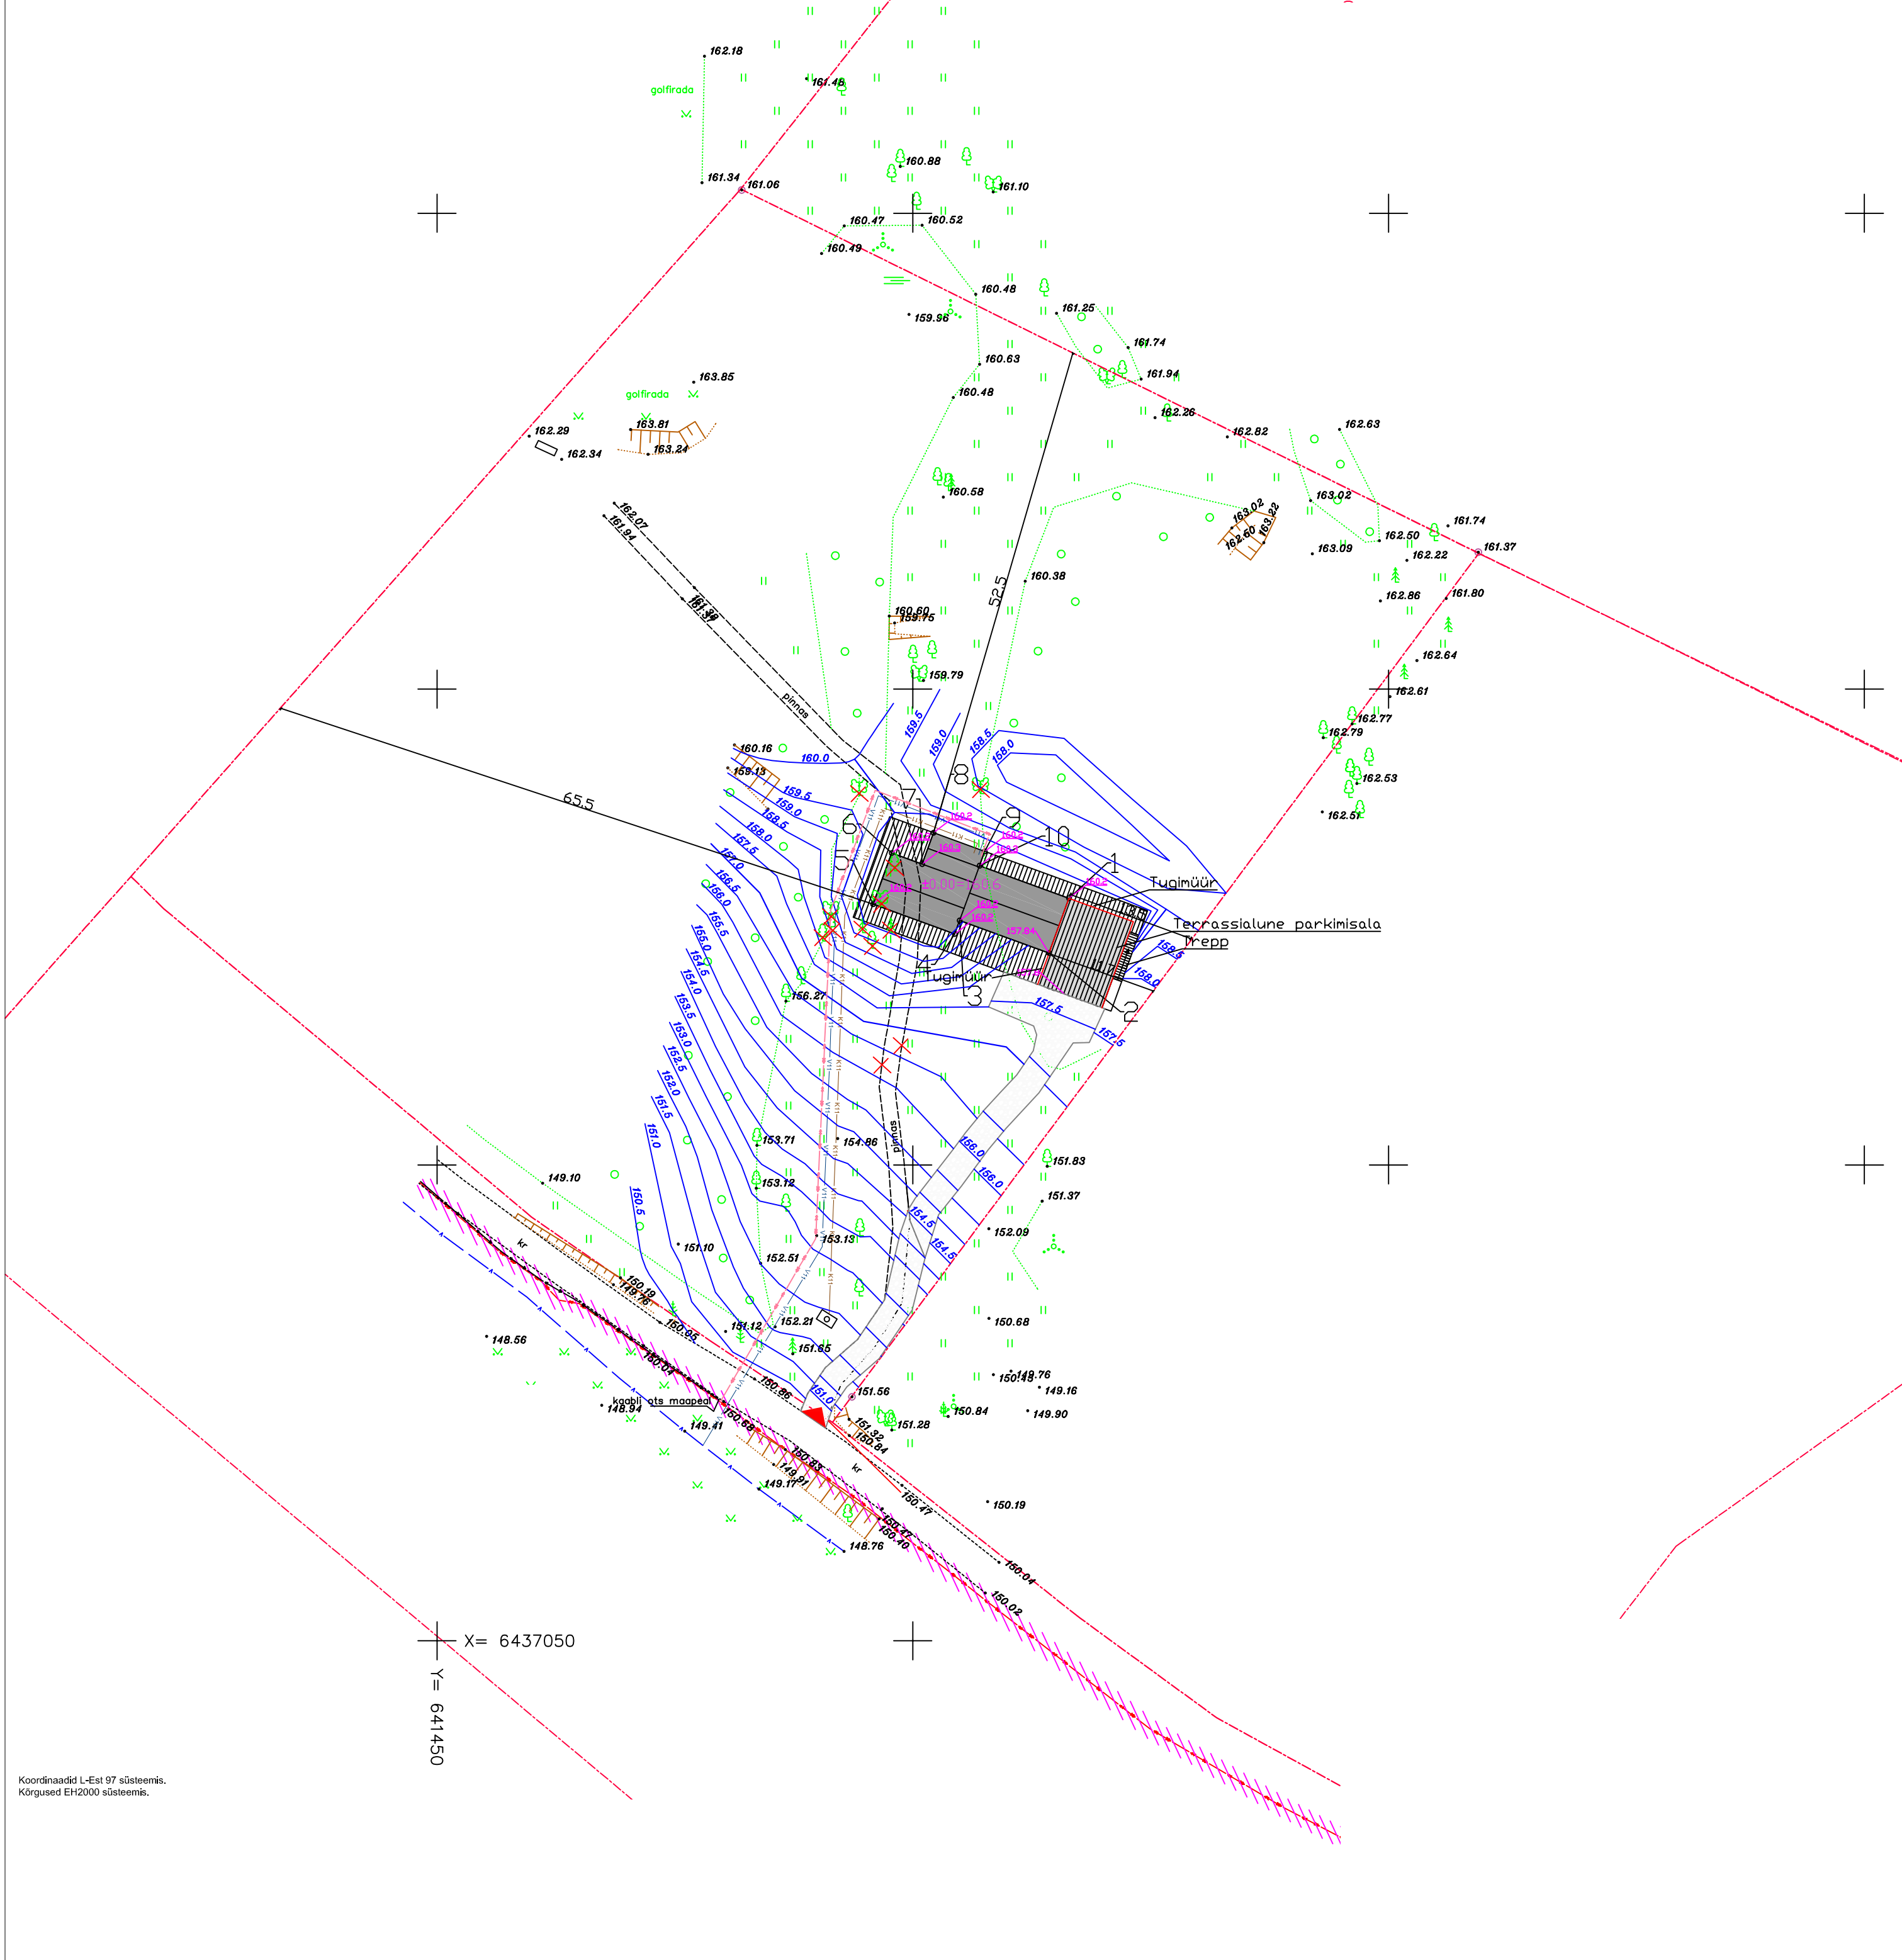


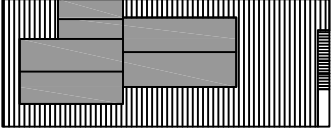

Mäha küla, Otepää vald, Valga maakond	
OBJEKTI TEHNILISED ANDMED	
kinnistu pindala	9466m ² , elamumaa 100%
täisehituse protsent	1,4%
hoone korruste arv	1
hoone pikkus	19,1m
hoone laius	9,2m
hoone kõrgus	5,0m
hoone sügavus	3,3m
hoone ehitisealune pind	133,7m ²
hoone netopind	164,3m ²
maapealse osa maht	346m ³
maht	479,1m ³
hoone tulepüsivusklass	TP3

 PROJEKTEERITAV HOONE

 KRUNDI PIIR

 K11

PROJEKTEERITAV KANALISATSIOON

 TEE

 V11

PROJEKTEERITAV VEETRASS


 KPKAABEL

 MPKAABEL

PROJEKTEERITAV MAAKAABEL

 ELEKTRIPAIGALDISE KAITSEVÖÖND

 OLEMASOLEV VEETRASS

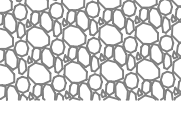 PROJEKTEERITAV TEE

 JUURDEPÄÄAS KRUNDILE

 SEPTIK

 LIKVIDEERITAV OBJEKT

KOORDINAADID

	X	Y
1.		
2.		
3.		
4.		
5.		
6.		
7.		
8.		
9.		
10.		