



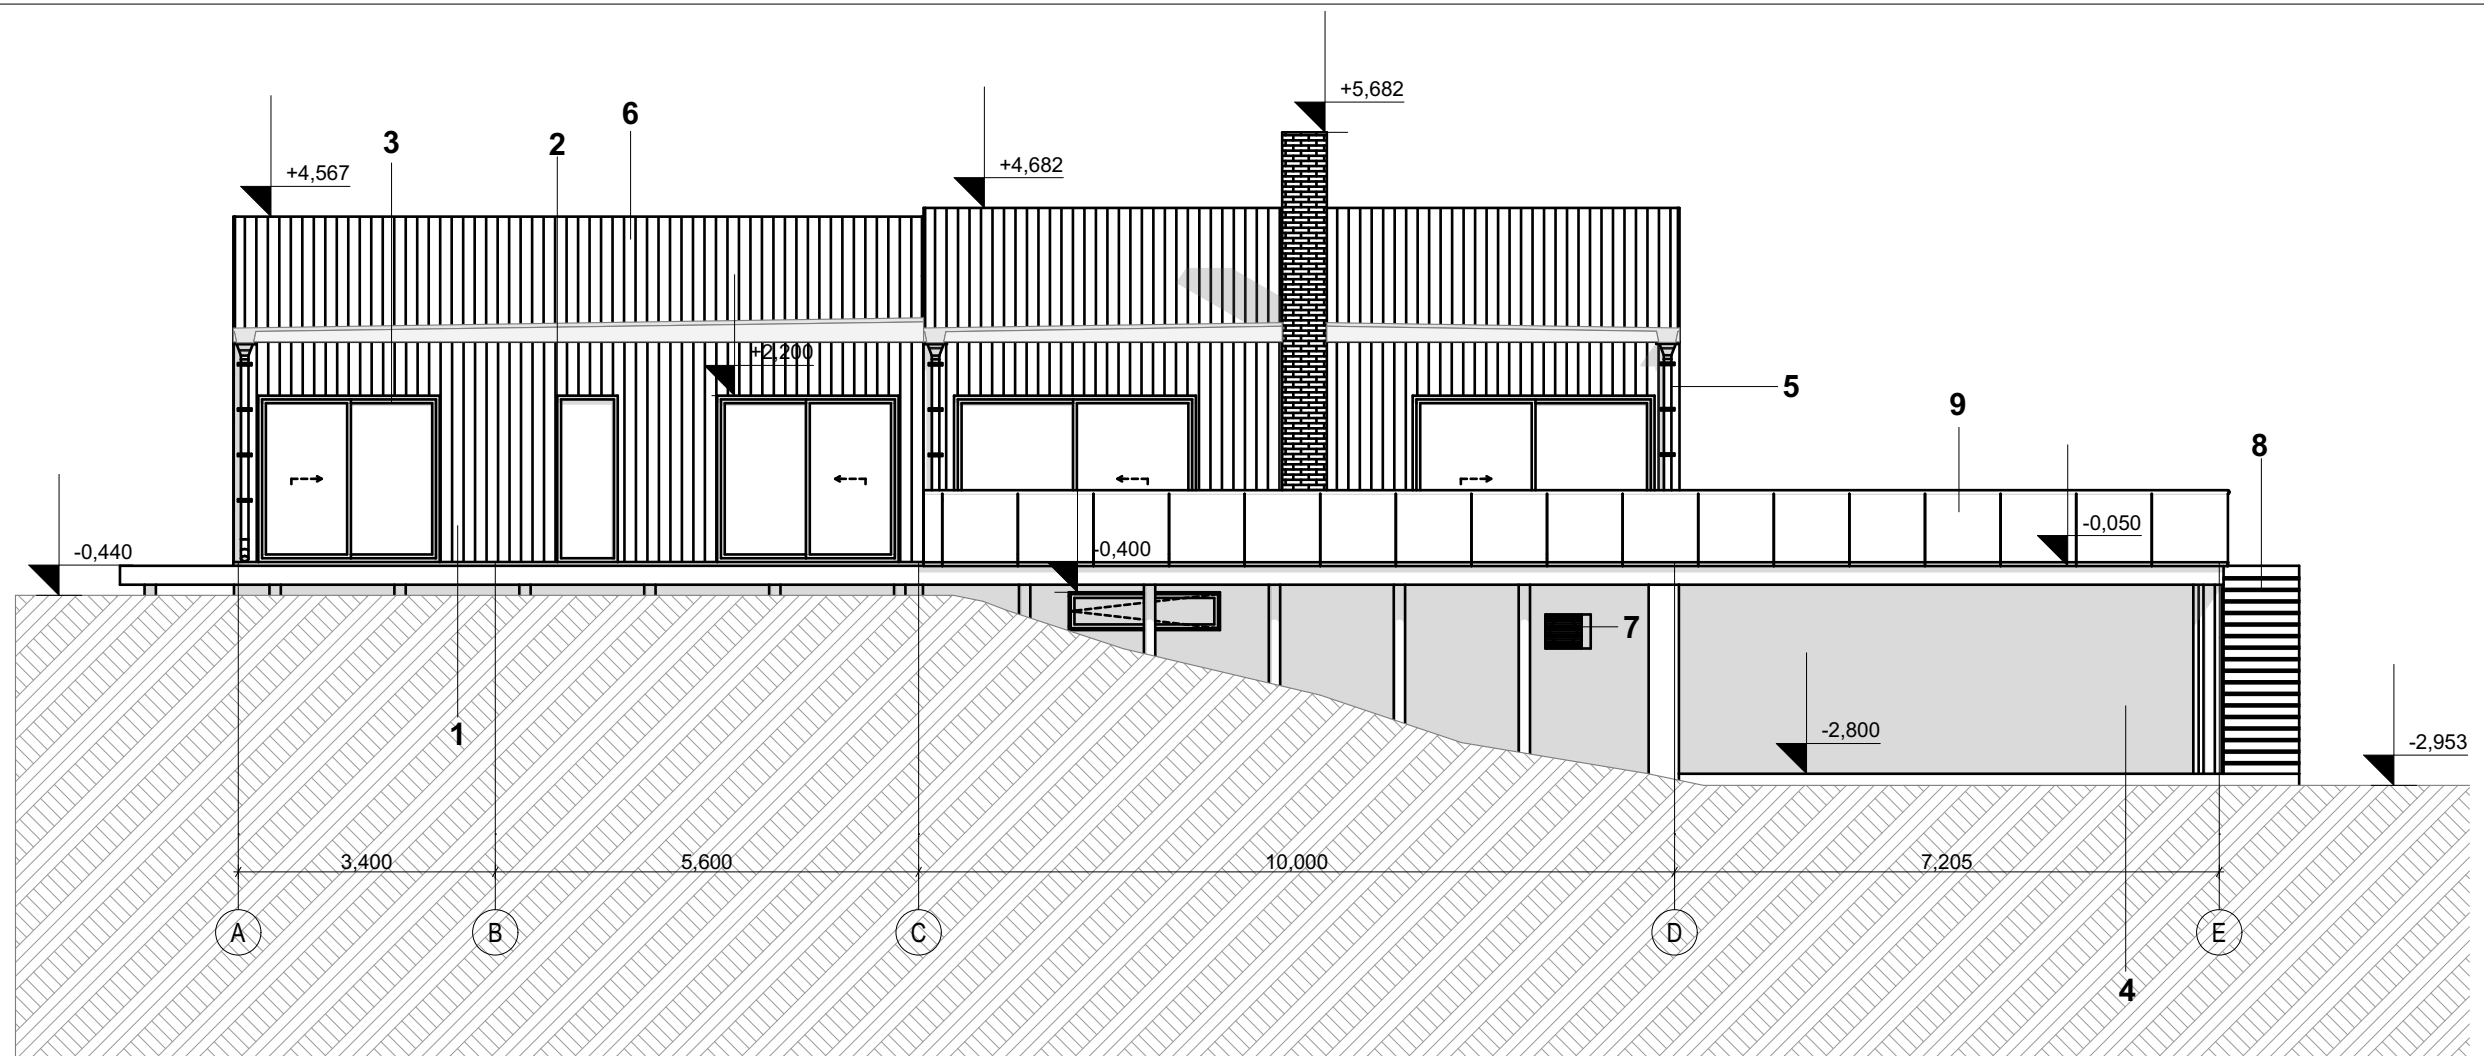

7305-Y38R (Sadolini värvikaart)

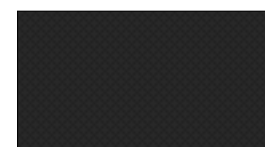

RR32

- 1.Vert. Laudis - toon 7305-Y38R
- 2.Lakitud puitaknad
- 3.Puituksed
- 4.Sokkel
- 5.Vihmaveetorud - värv RR32
- 6.Katus Classic M - värv RR32
- 7.Õhk-vesi soojuspumba välisagregaat
- 8.Betoontrepp
- 9.Lamineeritud klaasist rõdupiire (ilma metallkanduriteta)

