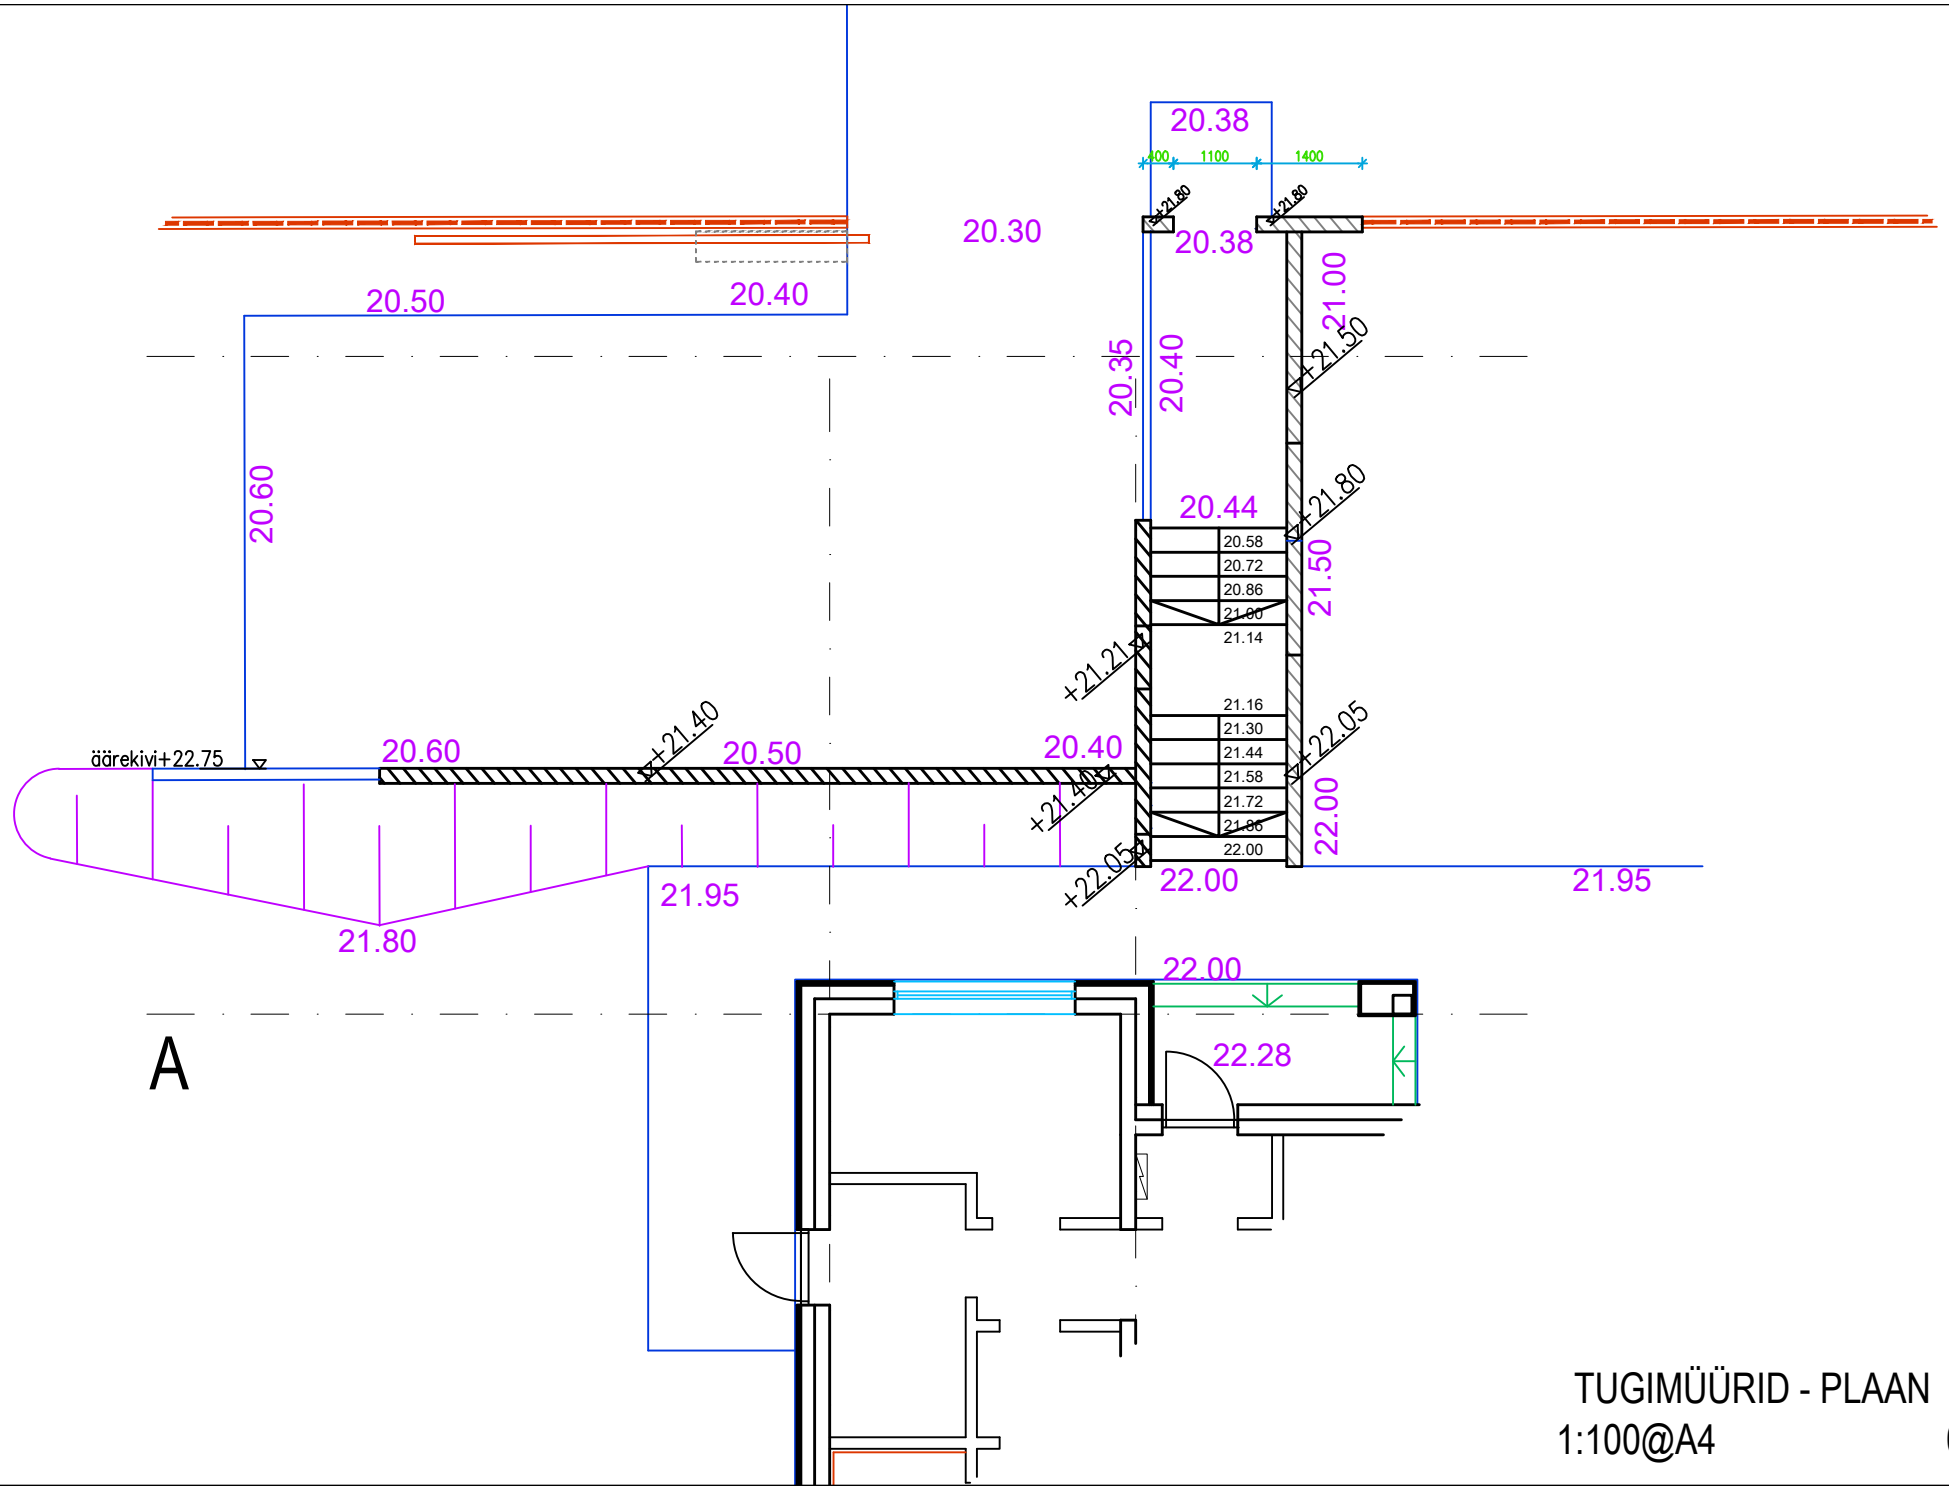

TUGIMÜÜRID - PLAAN

1:100@A4 05.02.2020