


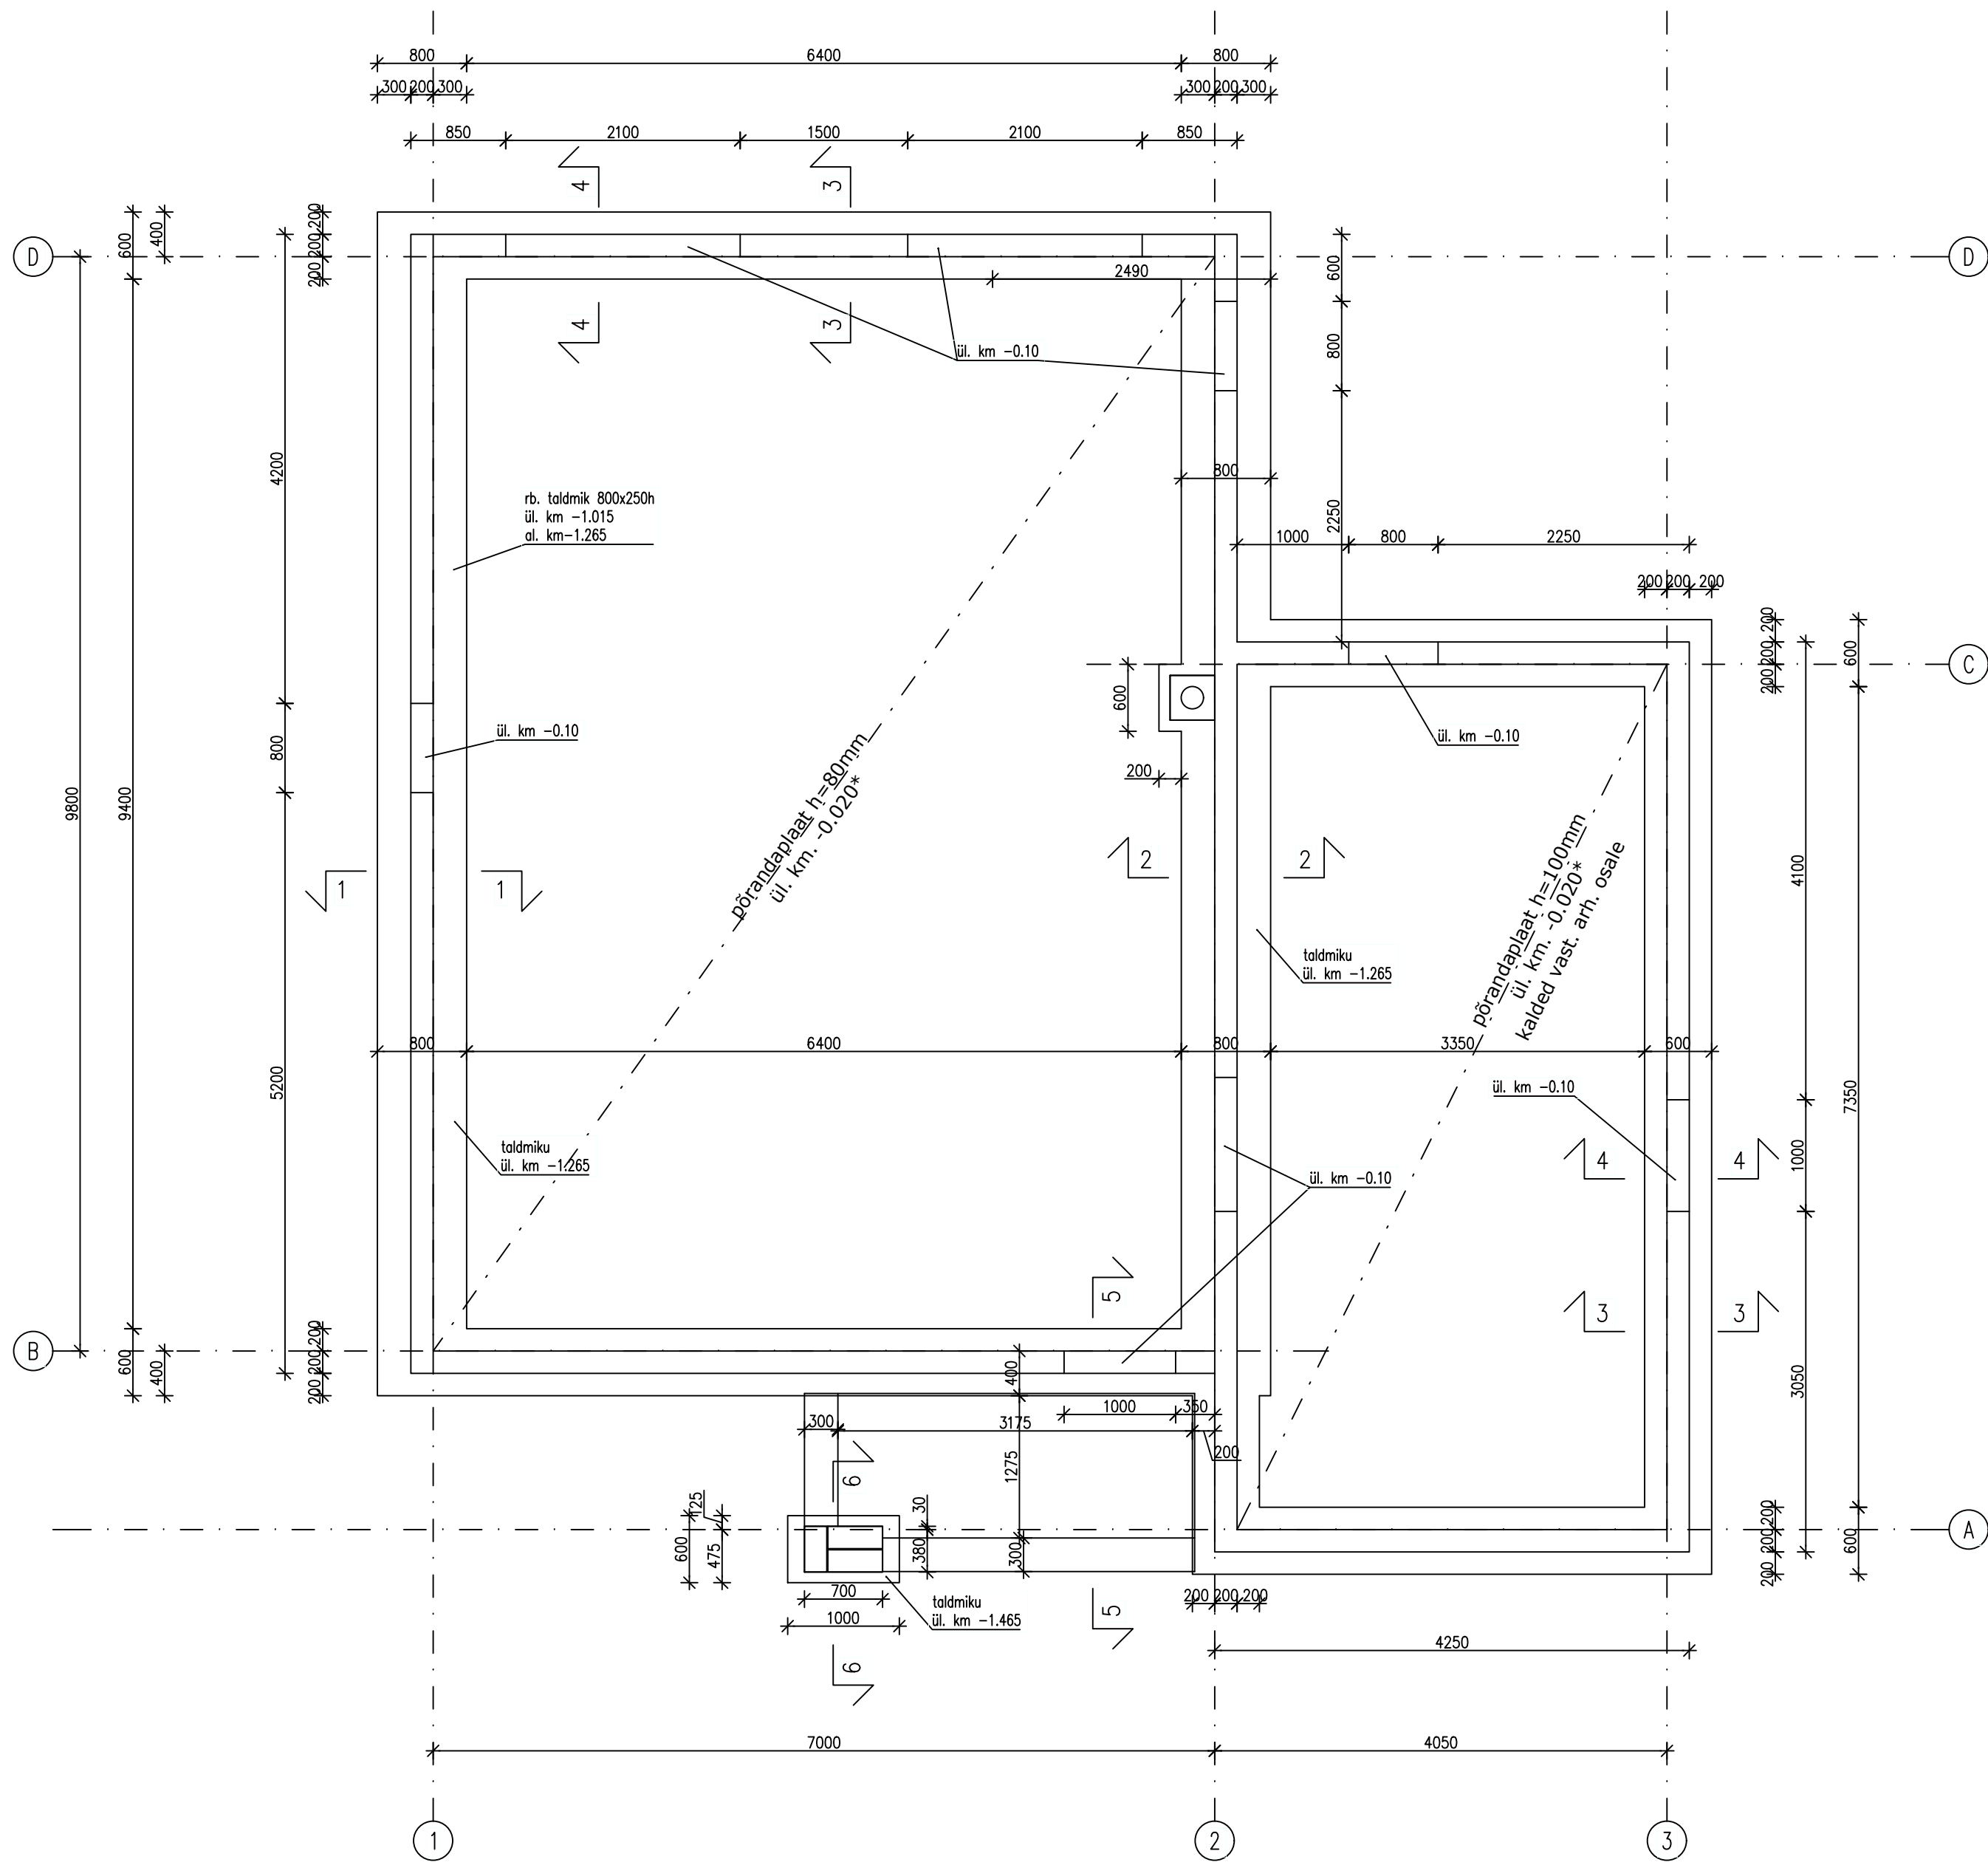

märkused:

1. $\pm 0.00 = \text{abs.} +22.30$
2. vundament rajada min. 150mm tihendatud killustikukihile.
3. vundamenti taldmik betoon C25/30 ja armatuurteras B500B.
4. vundamenti seinad on projekteeritud keramiitbetoonplokkidest, survetugevusega 3MPa. vundamenti seinad laduda tsementmördil M 10.
5. vundamentide lõiked vt. leht EK-02 ja -03
6. Antud ehitusplatsil pole tehtud geoloogilisi uuringuid. Lähteandmeteks olid lähedalasuvate 2 krundi pinnaseandmed.
7. Kui vundamenti kaeviku rajamisel tuleb ilmsiks erinevusi (paas on kõrgemal või on lokaalseid nõrgemaid pinnasekihte), siis teatada sellest projekteerijat, kes muudab vajadusel lahendust.