


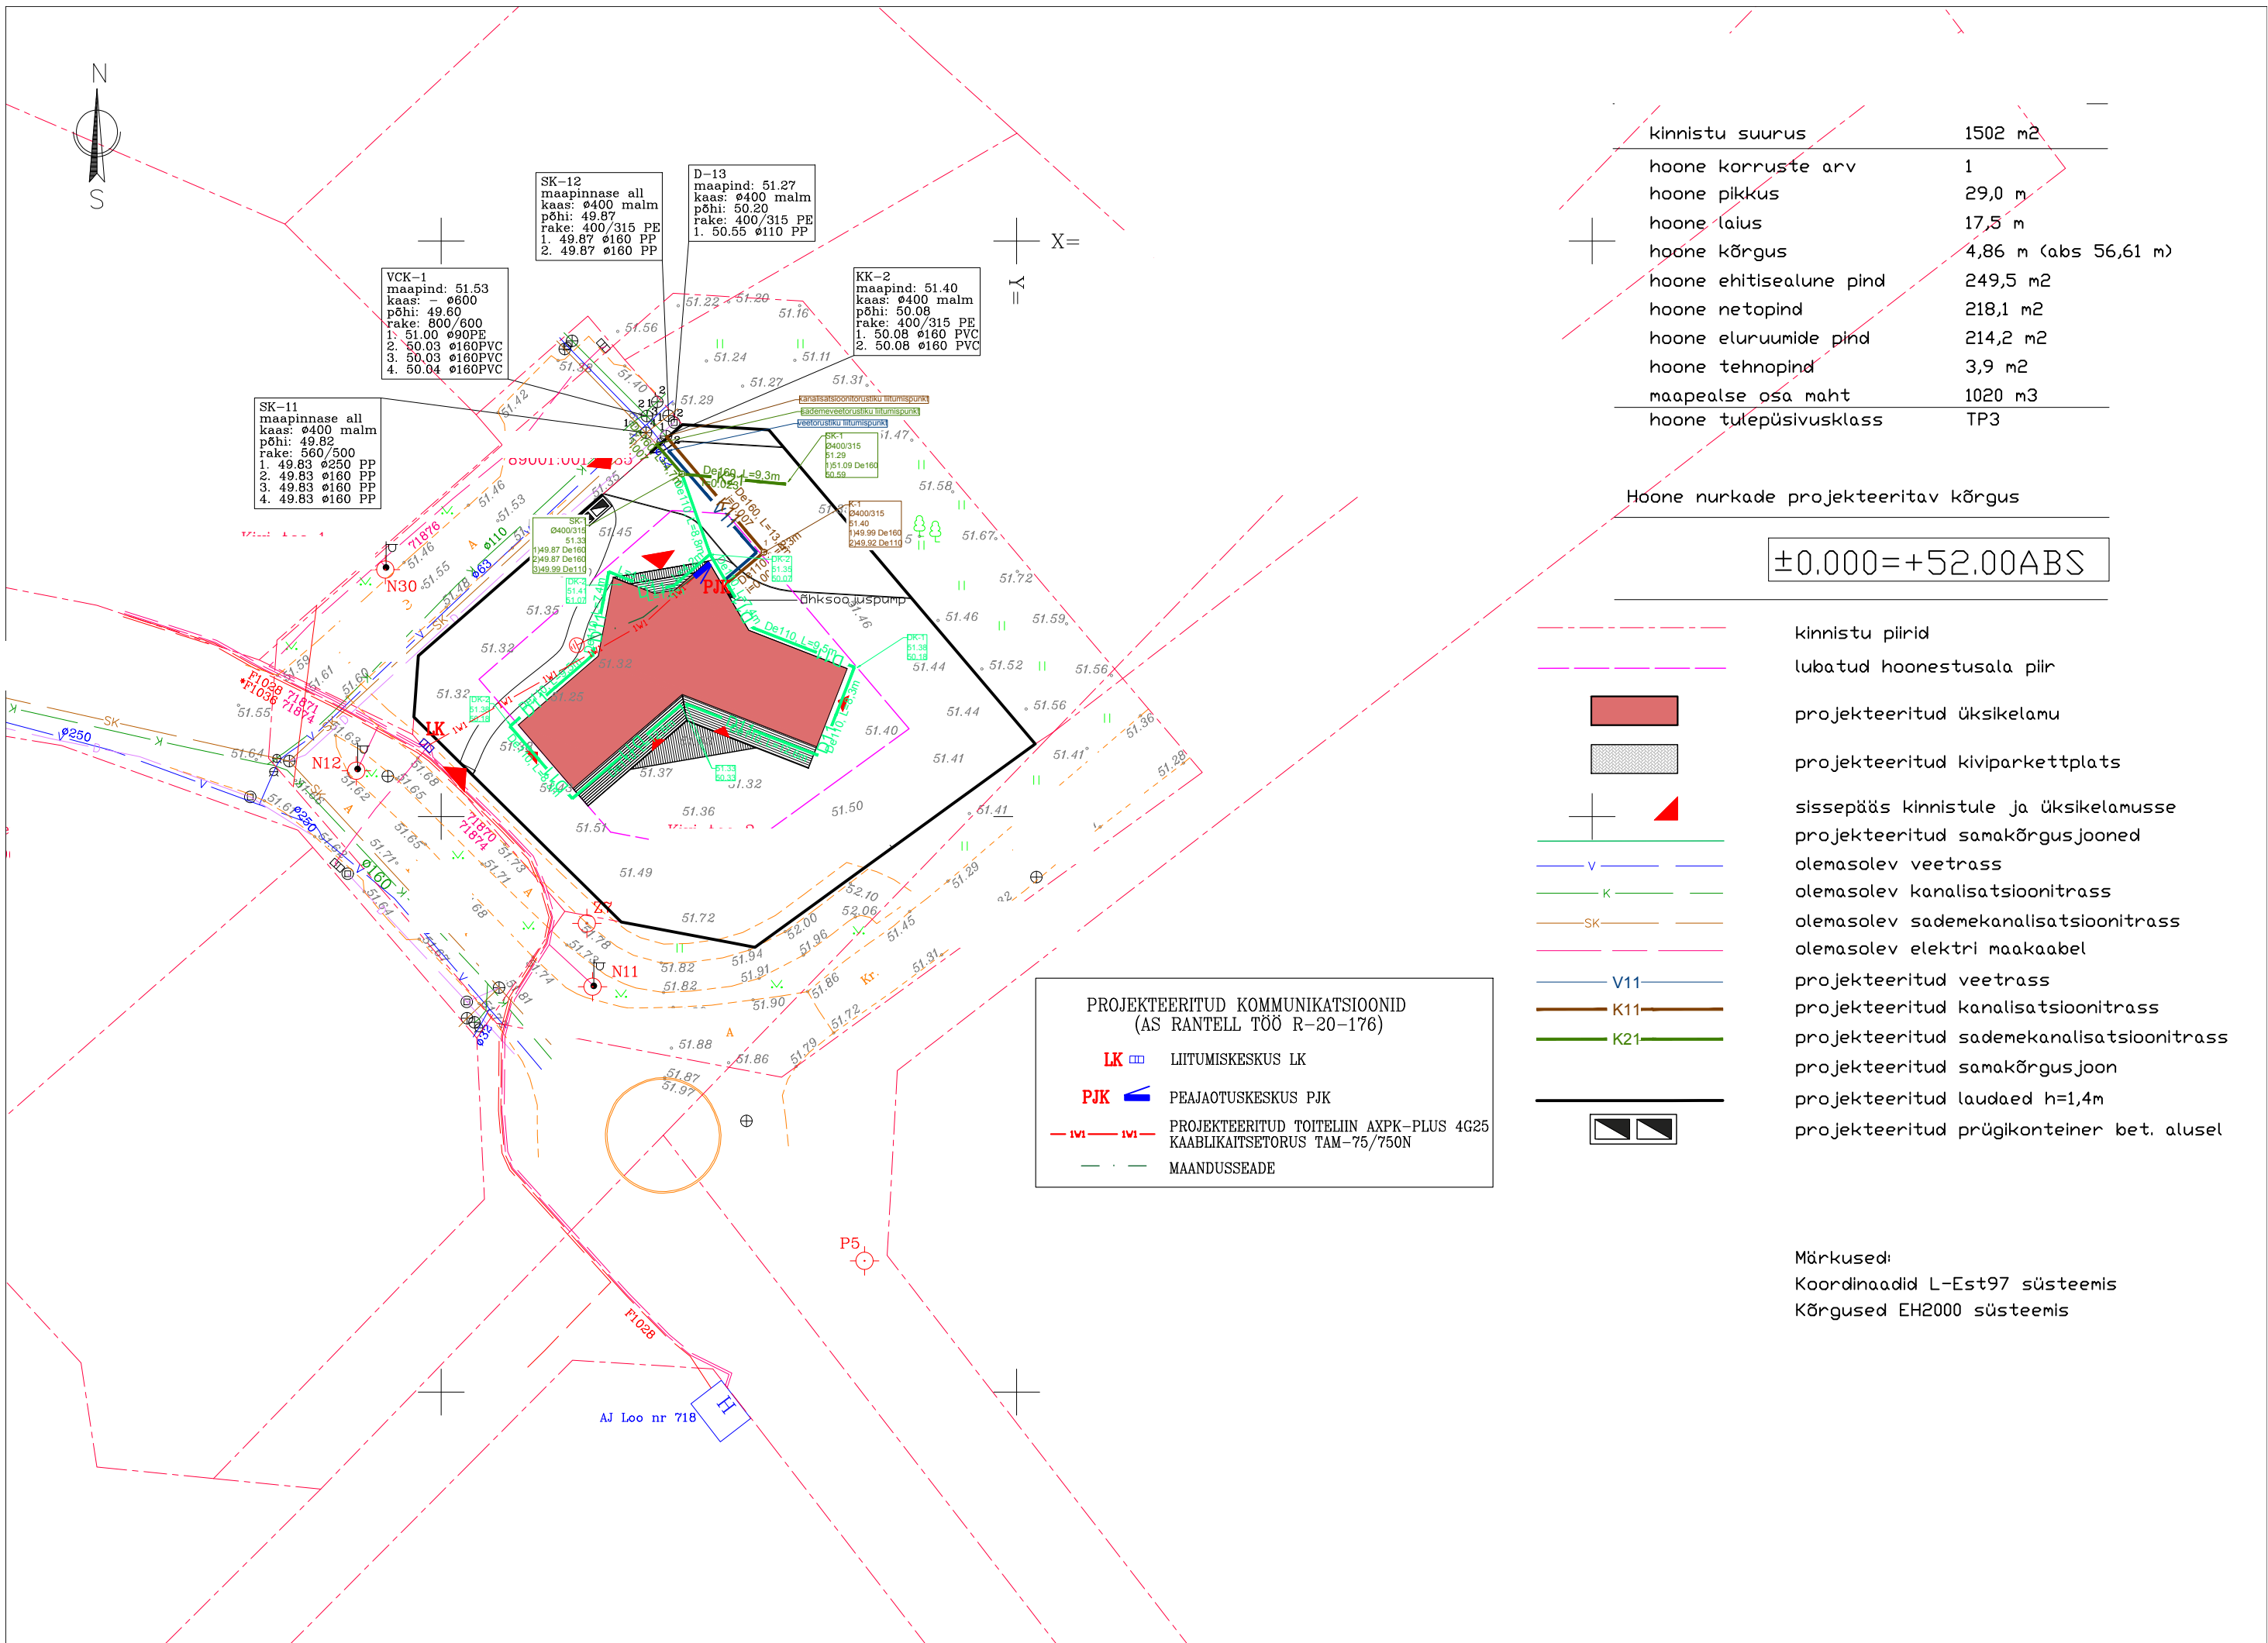

kinnistu suurus	1502 m ²
hoone korruste arv	1
hoone pikkus	29,0 m
hoone laius	17,5 m
hoone kõrgus	4,86 m (abs 56,61 m)
hoone ehitisealune pind	249,5 m ²
hoone netopind	218,1 m ²
hoone eluruumide pind	214,2 m ²
hoone tehнопind	3,9 m ²
maapealse osa maht	1020 m ³
hoone tulepüsivusklass	TP3

Hoone nurgade projekteeritav kõrgus

±0.000=+52.00ABS

- kinnistu piirid
- lubatud hoonestusala piir
- projekteeritud üksikelamu
- projekteeritud kiviparkettplats
- sissepääs kinnistule ja üksikelamusse
- projekteeritud samakõrgusjooned
- V

olemasolev veetrass
- K

olemasolev kanalisatsioonitrass
- SK

olemasolev sademekanalisatsioonitrass
- olemasolev elektri maakaabel
- V11

projekteeritud veetrass
- K11

projekteeritud kanalisatsioonitrass
- K21

projekteeritud sademekanalisatsioonitrass
- projekteeritud samakõrgusjoon
- projekteeritud laudaed h=1,4m
- projekteeritud prügikonteiner bet. alusel

PROJEKTEERITUD KOMMUNIKATSIOONID
(AS RANTELL TÖÖ R-20-176)

- LK

LIITUMISKESKUS LK
- PJK

PEAJAOTUSKESKUS PJK
- PROJEKTEERITUD TOITELIIN AXPK-PLUS 4G25
KAABLIKAITSETORUS TAM-75/750N
- MAANDUSSEADE

Märkused:

Koordinaadid L-Est97 süsteemis
Kõrgused EH2000 süsteemis