


Vaade paremalt

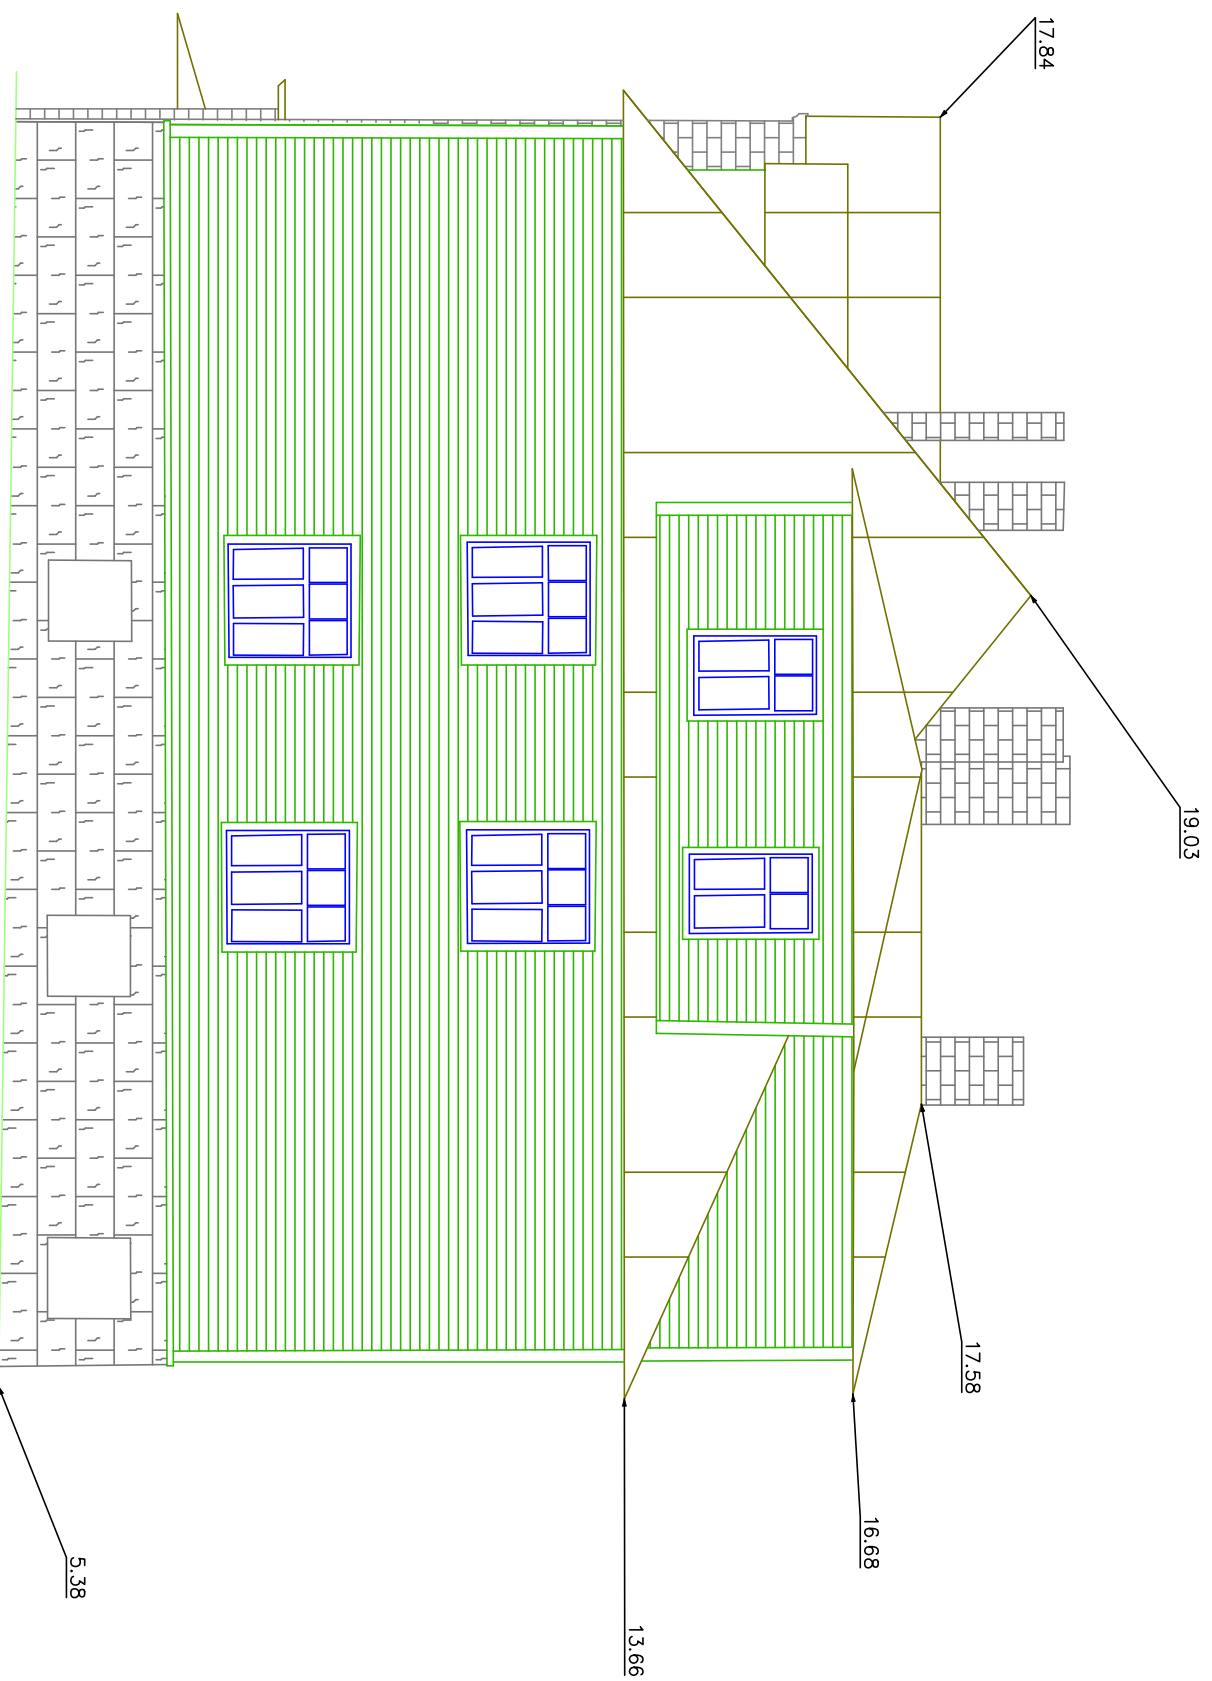

	Aiandi tee 4-57a Viimsi, Harjumaa Tel: 56 949 060 ankord@ankord.ee www.ankord.ee Reg nr. 11831603 EEEG000193, 709 MA	
	Möödistaja	O. Kütt
	Joonestaja	K. Melts
	Kontrollija	
	Geodeedi O.Kütt kutsetumistus nr	131791
Kasutatud instrumentid: Leica TS12 Kalibreerimise protokoll: Leica Geosystems AG nr CTE-0378/2018		
Tallinn Põhja-Tallinna linnaosa		Töö nr. 1712
Häriapea tn 9 Kortrelannu		Tellija:
Vaade paremalt		Joonise nr. 06 Mõõtkava M=1:100 Mõõdistamise aeg 15.02.2019 Valjastamise aeg 21.02.2019