


ESIMESE KORRUSE
PLAAN

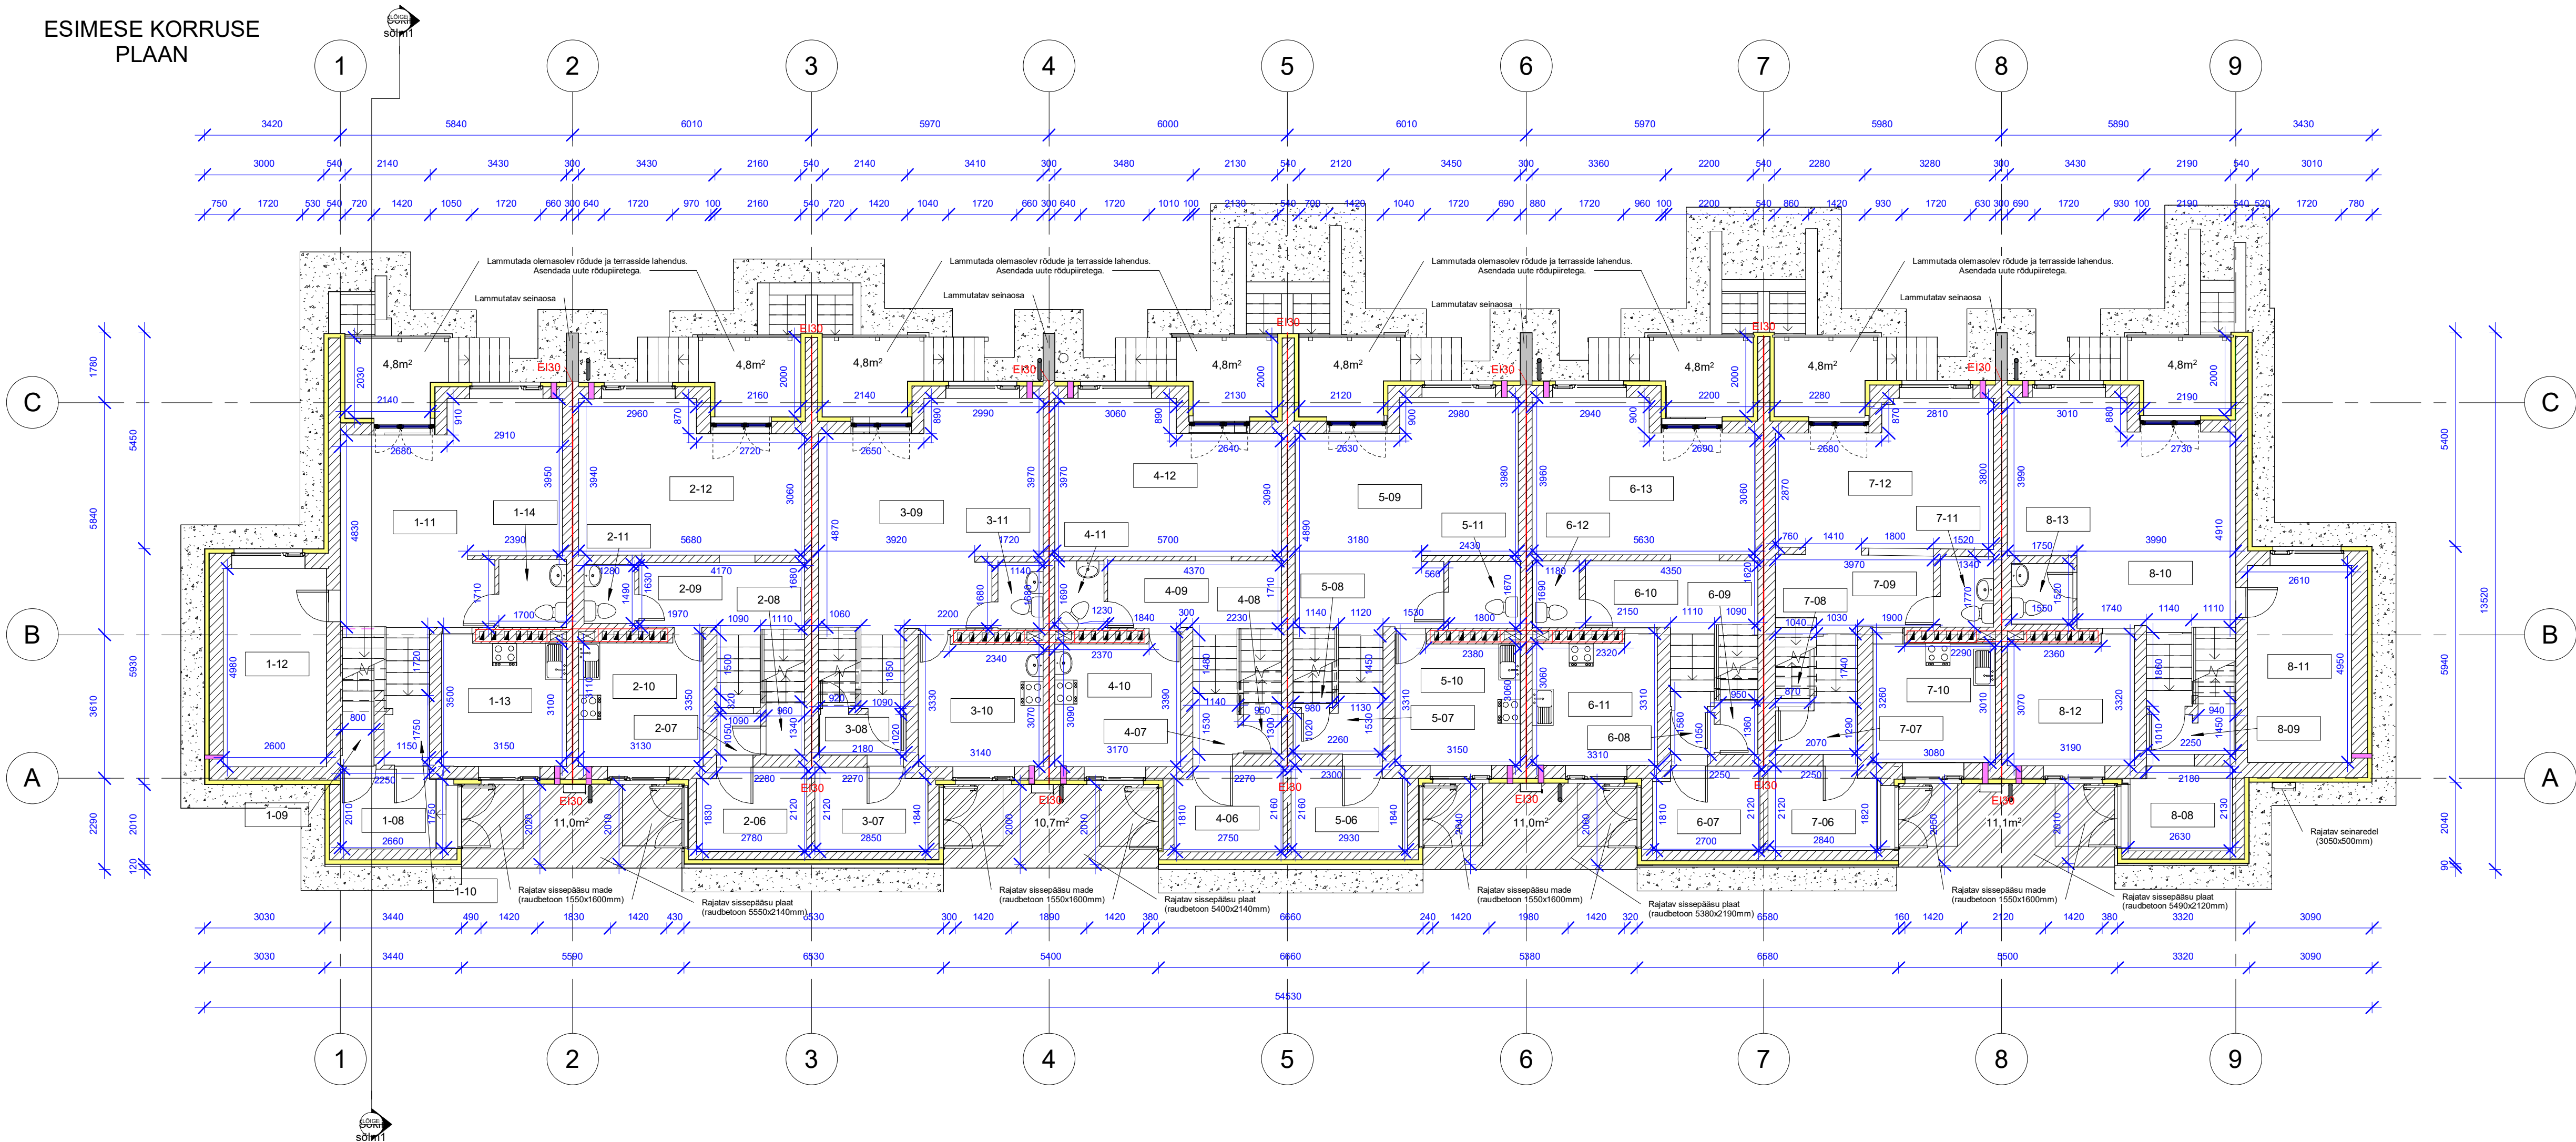

MÄRKUSED:

- Kõiki projektis esitatud materjale on lubatud asendada samaväärsetega.
- Kõik mõõdud täpsustada objektil.
- Kõikide toodete paigaldamisel tuleb lähtuda paigaldusjuhendist ning materjalide tootjate soovitusetest/ettekirjutustest.
- Antud projektis hoone siselahendusi ei käsitleta.
- Kõik aknad ja välisuksed välja vahetada ning paigaldada soojustuse tasapinda.
- Olemasolevad sissepääsude mademed lammutada ning rajada uued raudbetoonist.
- Lammutada juurdeehitatud rõdude ja terrasside lahendused, jättes ainult alles algsest betoonile rajatud rõdud. Rõdule rajatakse uued piirde.

TINGMÄRGID:

- Ol.ol. sein/konstruktsioon
- Soojustus SPU Kingspan Kooltherm K5 krohvitat välisseinaplaat 100mm või samaväärne
- Rajatav sillutusvöö (raudbetoonist) laiusega 600mm
- Rajatav sissepääsu made (raudbetoonist)
- Rajatav värskõhuklapp