
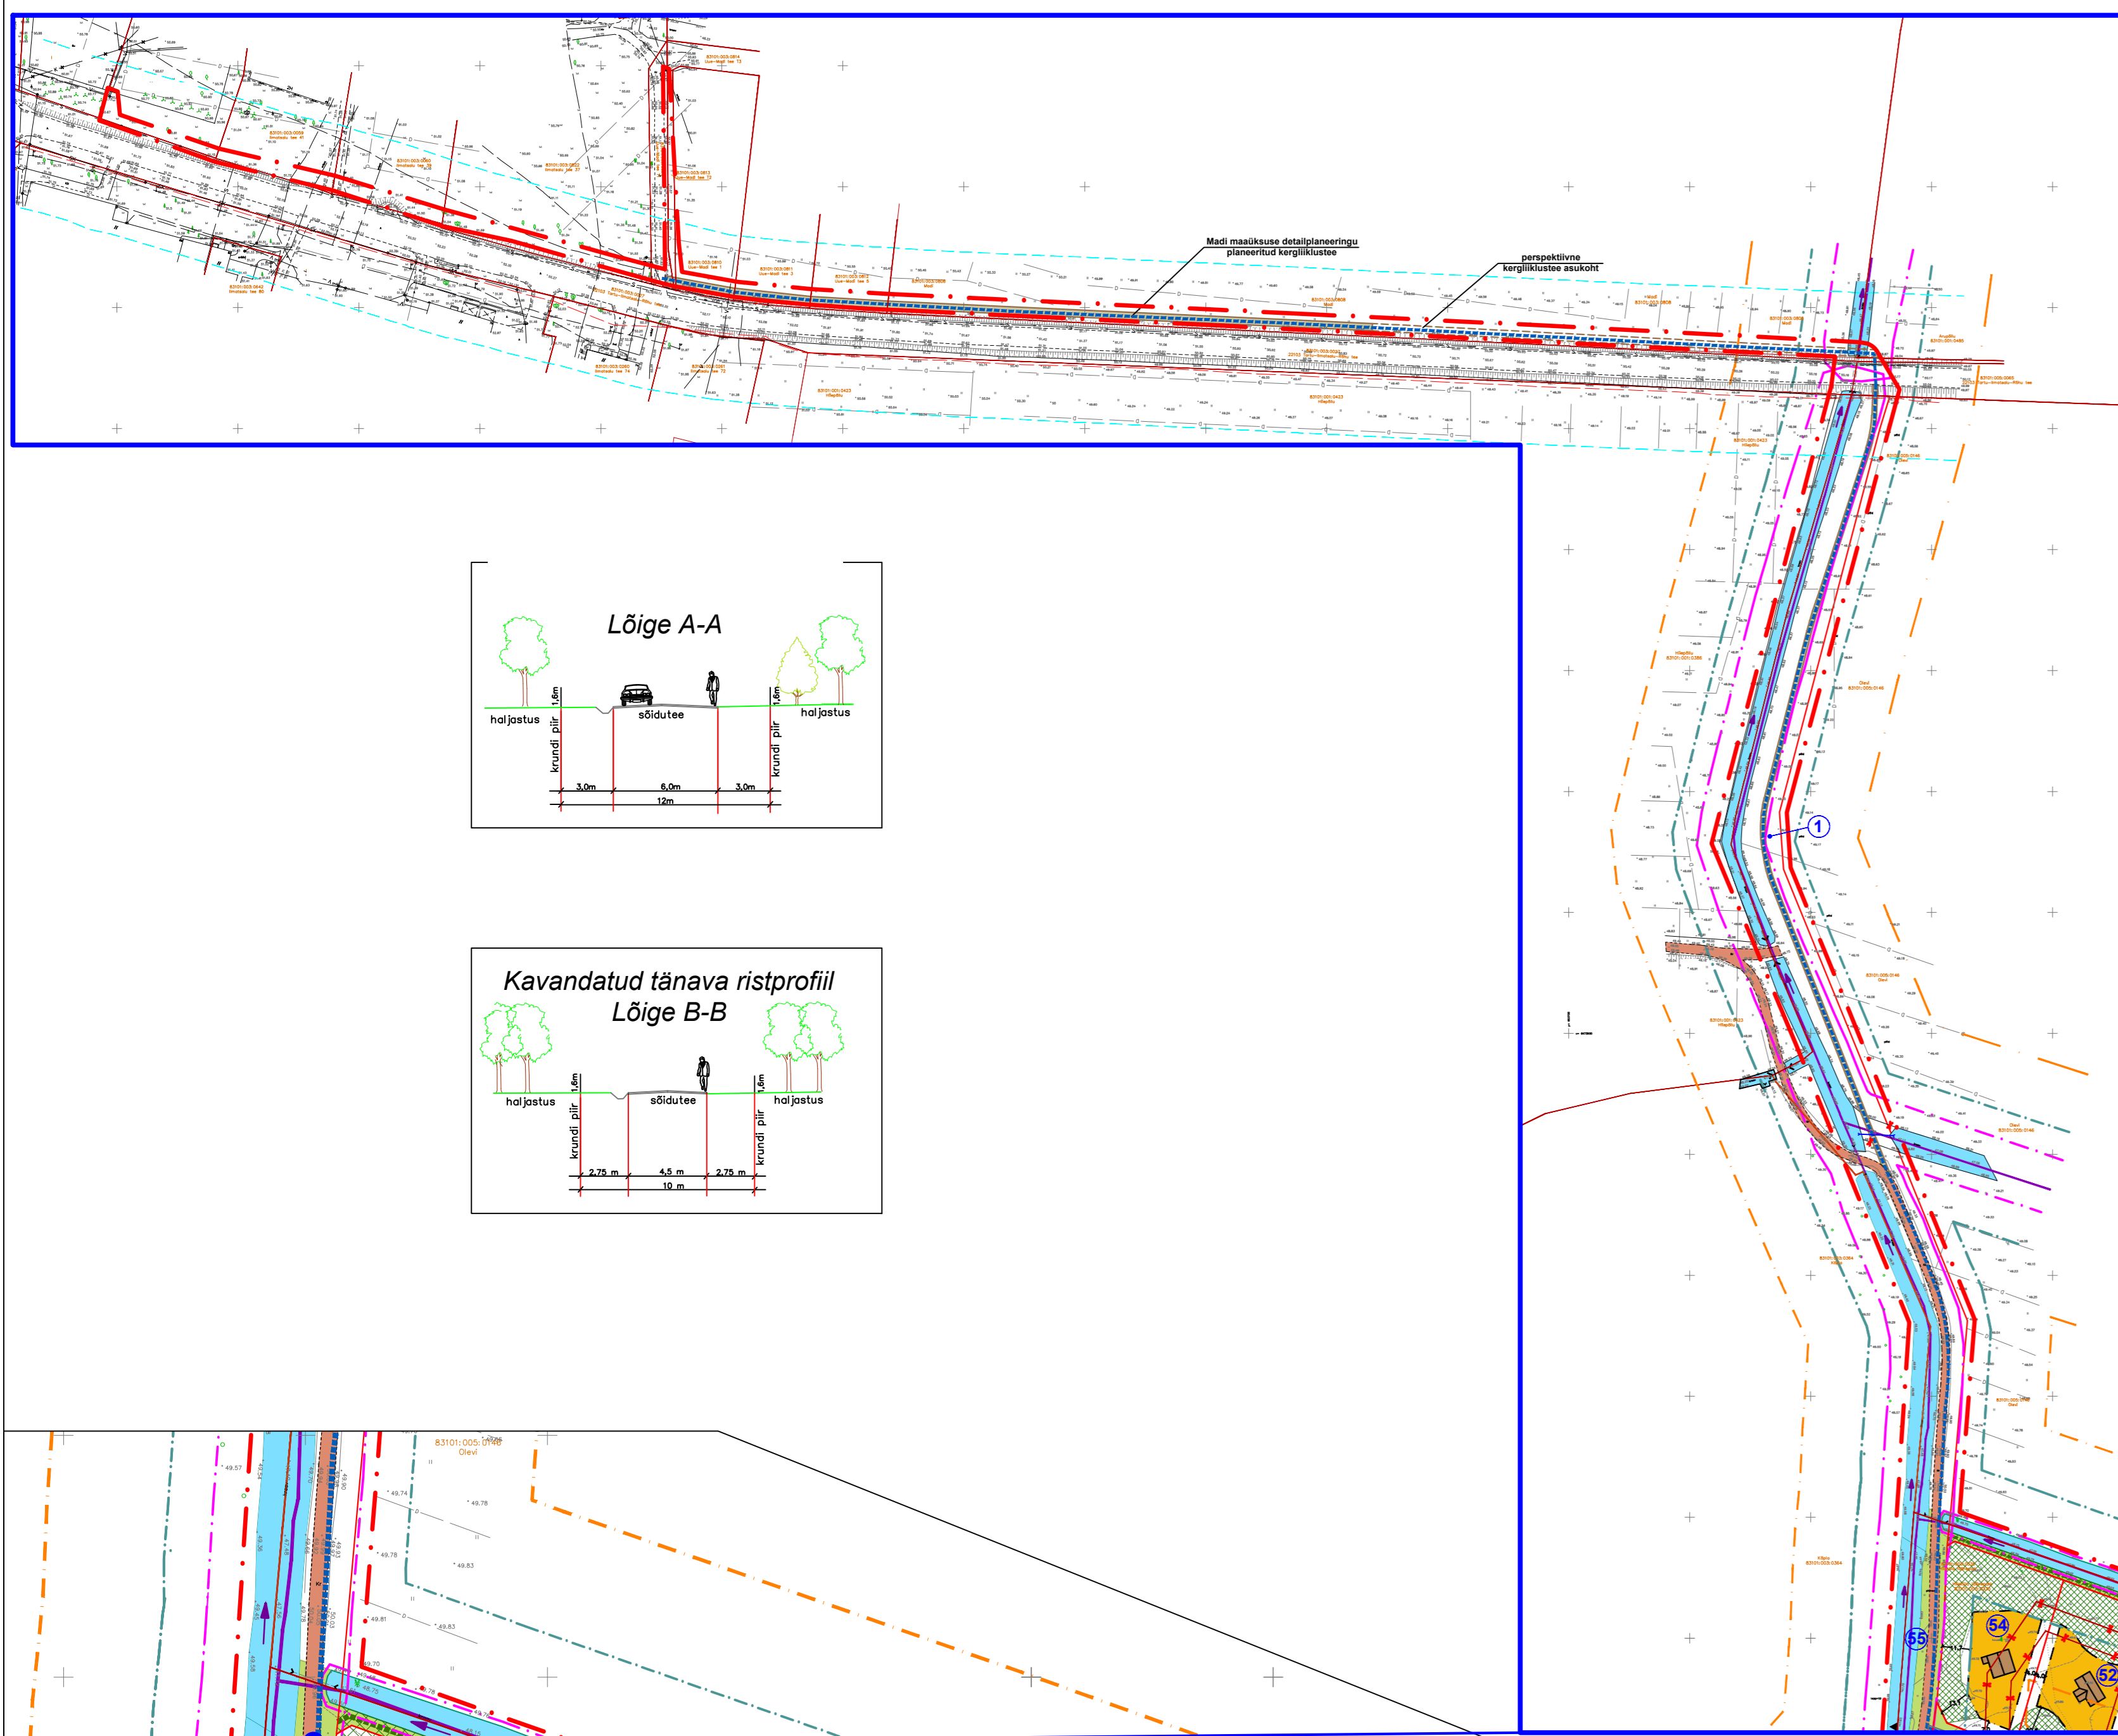


# lähiala detailplaneering

## PLANEERINGU PÕHIJONIS

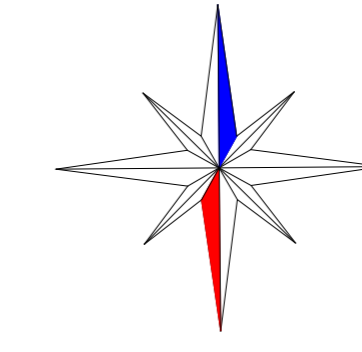

### TINGMÄRGID

	DETAIPLANEERINGUALA PIIR
	OLEMASOLEVA KATASTRILISE PIIRI
	PLANEERITUD KRUNDI PIIR
	EESVOOLUKRAAVI VEETIIR VASTAVALT PÕHIKAARDILE (vt märkused pkt 2)
	OLEMASOLEVA EESVOOLUKRAAVI, TIGI VEETIIRIPIIRID 1 m, 10 m
	OLEMASOLEVA EESVOOLU EHTUSKEELUVÕÕND 25 m
	OLEMASOLEVA EESVOOLU PIIRANGUVÕÕND 50 m
	TEE KAITSEVÕÕND 30 m
	TAGATAV KÕLGMÄHTAVUS projektkiirusel 50 km/h tasemel rahuldav
	PLANEERITUD JALGRADA
	JALAKÄLGE PÕHILISED LIKKUMISSUUNAD
	PLANEERITUD HOONESTUSALA
	PLANEERITUD TÄIENDAV ABIHOONE HOONESTUSALA
	ELAMU SOOVITATAV ASUKOHT
	PLANEERITUD HALJASALA
	PLANEERITUD KÕRGHALJASTUSE SÄILITAMISE KOHUSTUSEGA ALA (säilima peab 70% kõrghaljustusest)
	TAGATAV NÄHTAVUSKOLMnurk (projektkiirusel 50 km/h tasemel rahuldav)
	PLANEERITUD SÕIDUTEED
	PLANEERITUD KERGLIIKLUSTEE
	OLEMASOLEV TEE
	OLEMASOLEVA SÄILIV VEEALA/ KRAAV
	PLANEERITUD VEEALA/ KUVENDUSTIK (vt märkused pkt 5)
	PLANEERITUD MADAL KRAAV
	PLANEERITUD SÕIDUSUUNAD JA PÖÖRDID
	VEEVOLU SUUND
	KRUNDI KÜLG, MILLE ULATUSES LUBATUD RAJADA JUURDEPÄAS
	PLANEERITAV LIKVIDEERITAV OBJEKT
	PLANEERITUD ALAJAAM

