


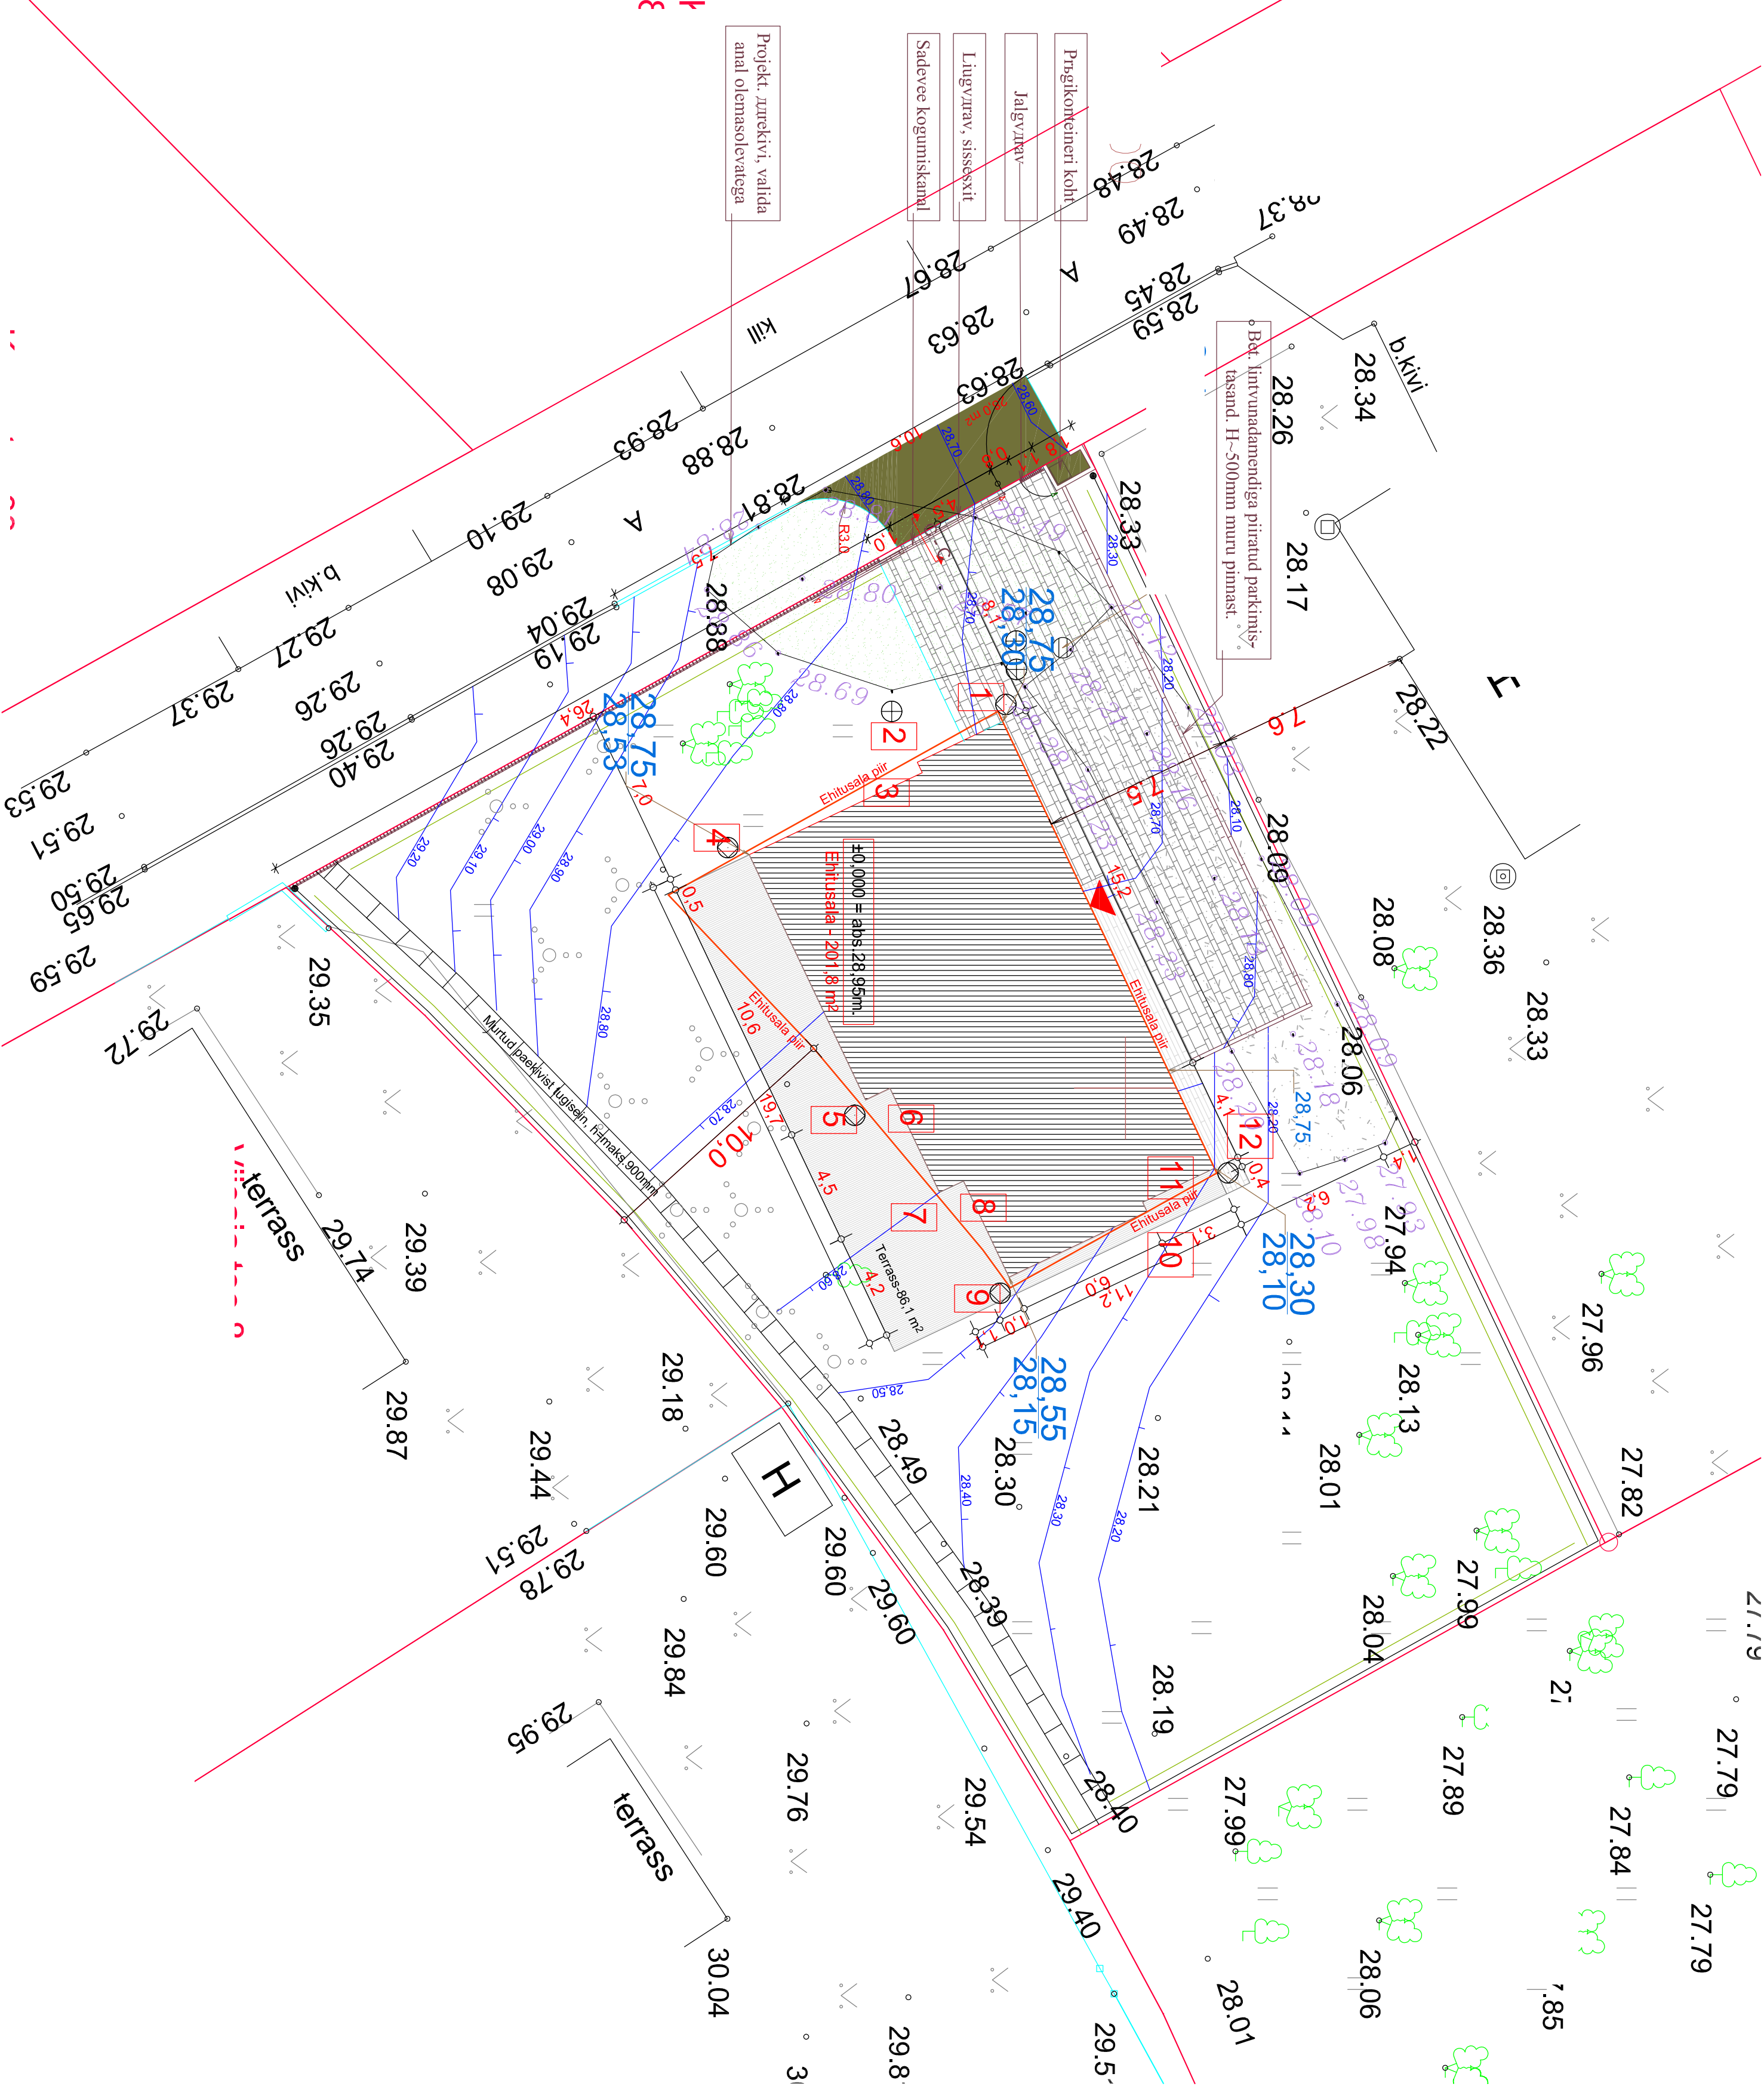

TINGMÄRGID:

- Kinnistu piir
- Projekt. piire- met.keevisvõrk postidell
- Projekt. Puitlippidest ja bet. tugiseintega piire - 35,6jm.
- Projekt. hoone ehitisealune pind
- Projekt.: madala d2rekiviga asfaltkate sissesõiduteel / murukate
- Projekt. bet.sillut.kivikate koos allalastud d2rekiviga
- Projekt. maapinna kxrgus Olemasolev maapinna kxrgus
- Projekt. maapinna kxrgus Olemasolev maapinna kxrgus
- Koordinaatidega tähistatud punktid
- Projekt. maapinna samakxrgusjooned