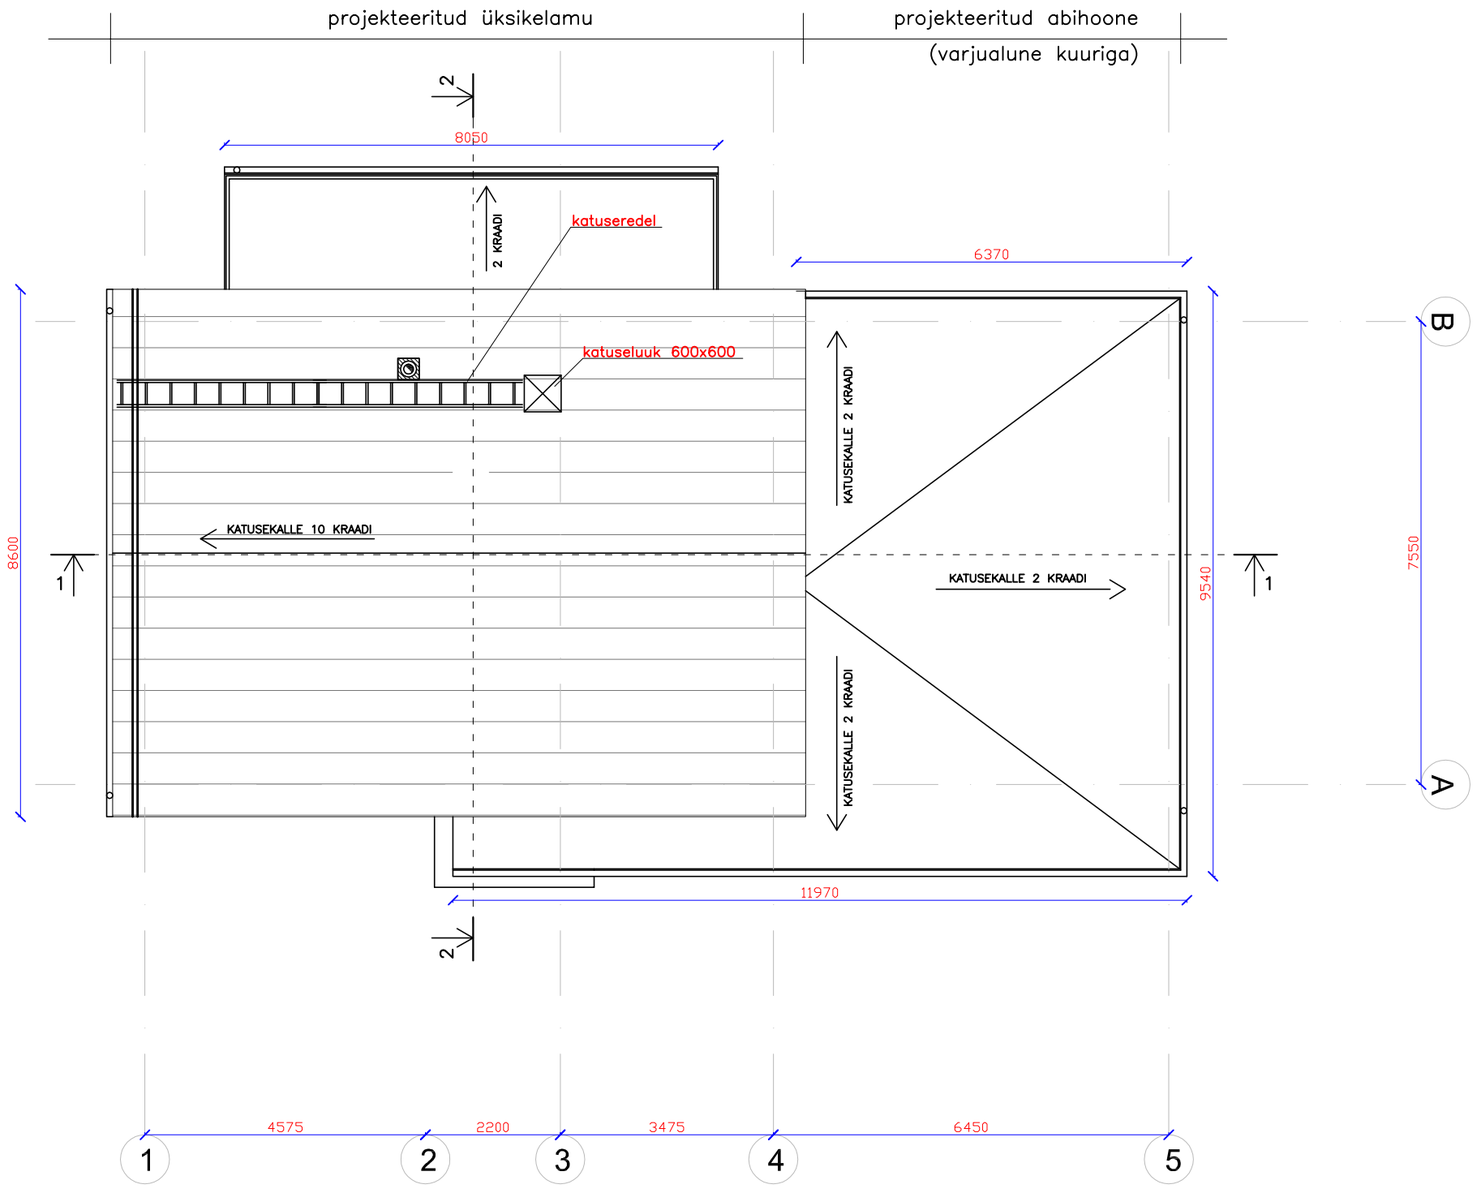

vihmaveerenn, d=120mm, ümar profiil, plekk

vihmaveetoru, d=100mm, ümar profiil, plekk

lumetõke

formaat A3 (420x297mm)