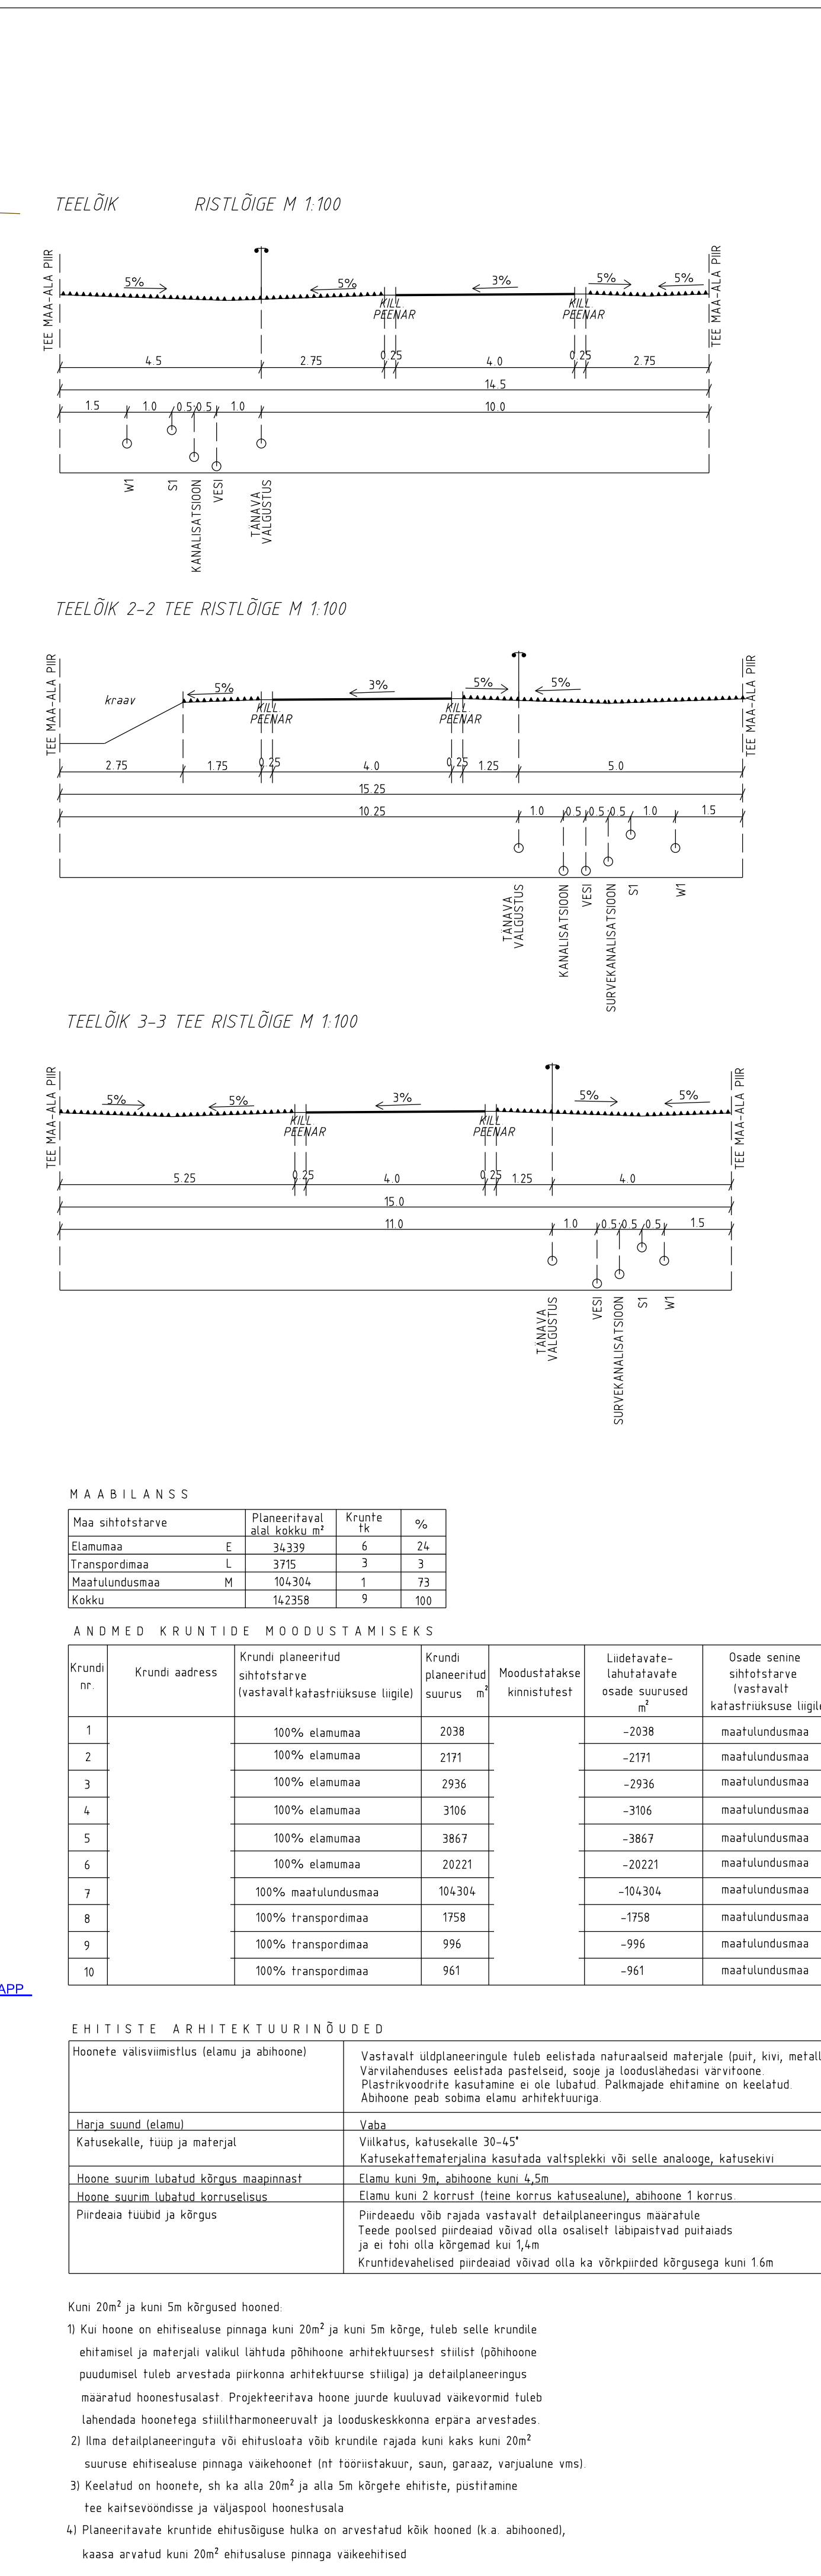


[illegible]

MARKUSED

PLANEERITUD HOONETE ELEKTRI- JA VEESISTESED,
KANALISATSIOONI VALJAVIGUD NING TORUSTIKE PAKKEMISE ASUKOHA
TÄPISUATATAKSE MAALUKUSTEL VASTAVALT ELEKTRIVARUSTUS-
VEEVARUSTUS- JA KANALISATSIOONI PROJEKTI KOOSTAMISEL

JÕONIS ON KEHTIV ANALT KOOS SELETUSKIRJAGA

JÕONIS ON VALGUS- JA NISKUSTUNDLIK