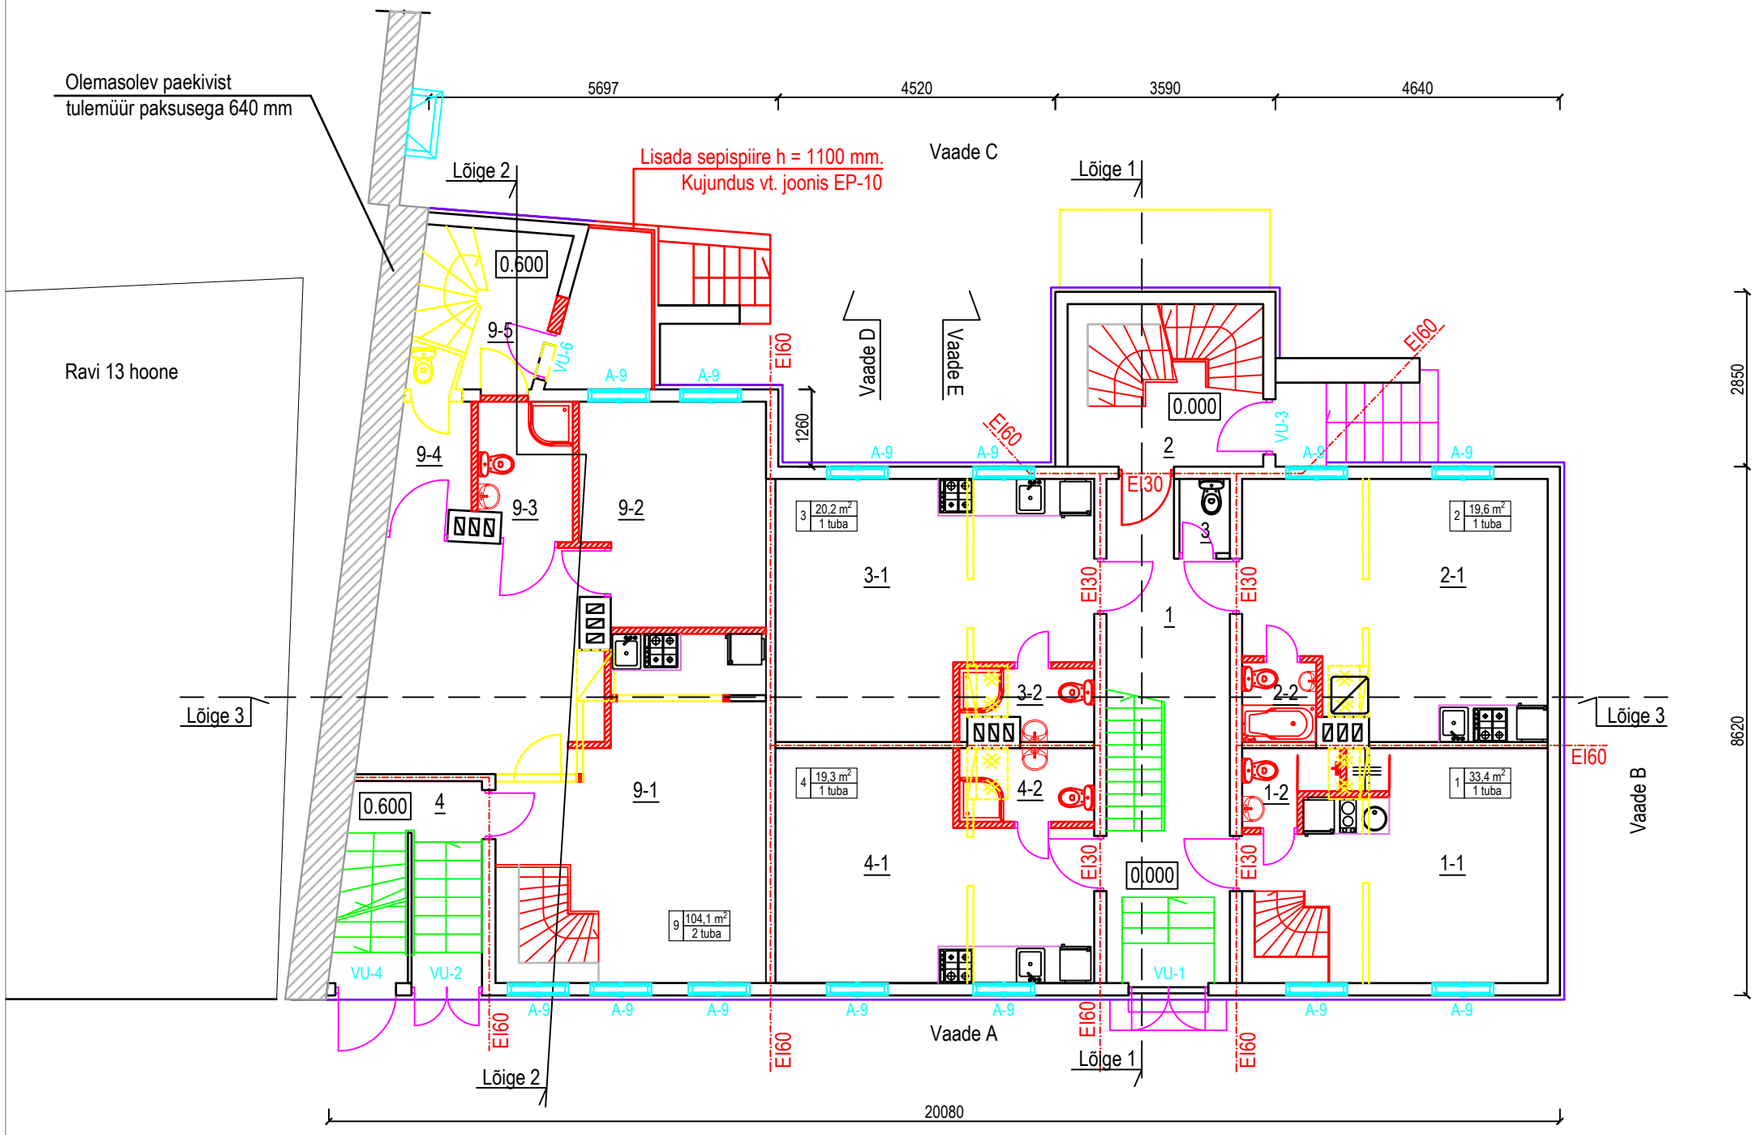

Ruumide eksplikatsioon

tähis	nimetus	suurus m2
1	Trepikoda	17,3
2	Trepikoda	8,7
3	WC	0,7
4	Trepikoda	7,7
Üldkasutatavad pinnad kokku		34,4
Korter 1		
1-1	Tuba kööginishiga	16,2
1-2	Dushiruum + wc	1,6
Korter 1 kokku I korrusel		17,8
Korter 2		
2-1	Tuba kööginishiga	18,1
2-2	Dushiruum + wc	1,5
Korter 2 kokku		19,6
Korter 3		
3-1	Tuba kööginishiga	17,6
3-2	Dushiruum + wc	2,6
Korter 3 kokku		20,2
Korter 4		
4-1	Tuba kööginishiga	16,7
4-2	Dushiruum + wc	2,6
Korter 4 kokku		19,3
Korter 9		
9-1	Tuba kööginishiga	30,5
9-2	Tuba	11,7
9-3	Dushiruum + wc	2,9
9-4	Garderoob	4,3
9-5	Abiruum	6,9
Korter 9 esimesel korrusel		56,3
Esimene korrus KOKKU		167,6

Korter 9 kokku (keldrikorrus + 1 korrus)

Tähis	nimetus	suurus m²
9-1	Tuba kööginishiga	30,5
9-2	Tuba	11,7
9-3	Dushiruum + wc	2,9
9-4	Garderoob	4,3
9-5	Abiruum	6,9
9-6	Sauna eesruum	15,1
9-7	Saun	3,0
9-8	Pesuruum	8,2
9-9	Koridor	8,5
9-10	WC	3,0
9-11	Abiruum	7,1
9-12	Esik	2,9
	Korter 9 KOKKU	104,1

Korter 1 kokku (keldrikorrus + 1 korrus)

Tähis	nimetus	suurus m²
1-1	Tuba kööginishiga	16,2
1-2	Dushiruum + wc	1,6
1-3	Abiruum	15,6
	Korter 1 KOKKU	33,4

Tähistused

- olemasolevad seinad ja konstruktsioonid
- lammutatavad seinad ja konstruktsioonid
- projekteeritavad seinad ja konstruktsioonid
- sokli joon

Märkused:

Esimese korruse kõrgus 2.60 ja 2.80
Vaated vt. joonised EP-8 ...EP-11
Lõiked vt. joonised EP-12 ja EP-13
Sõlmede lahendused vt. joonised EP-14 ...EP-17
Avatäidete spetsifikatsioon vt. joonis EP- 18, EP-19