


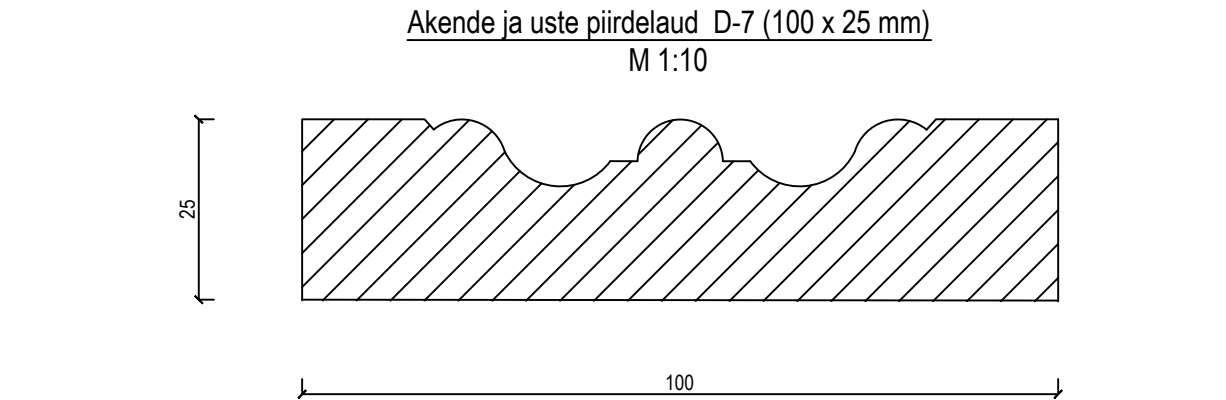
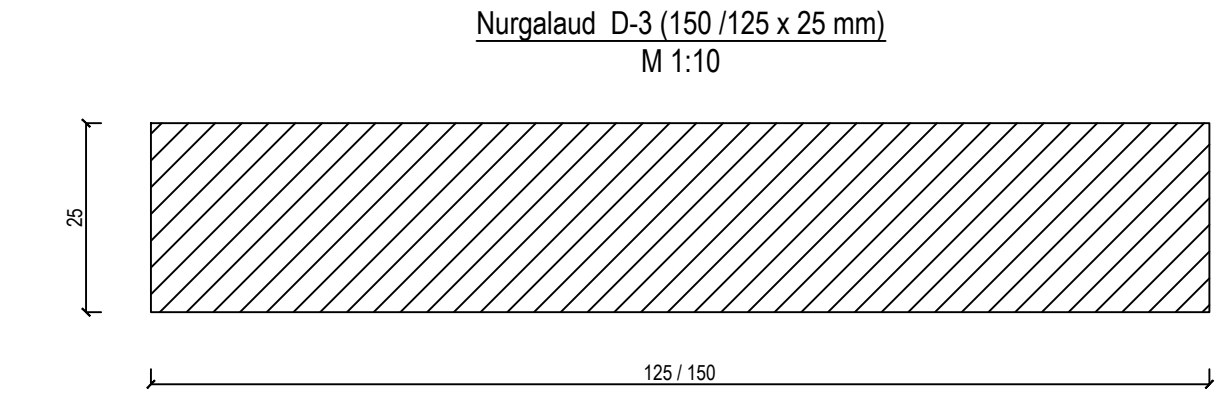
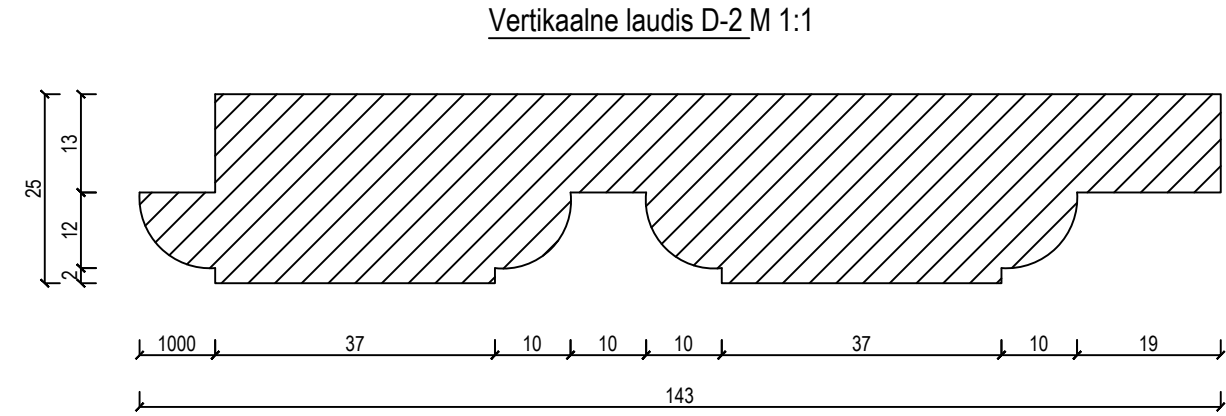


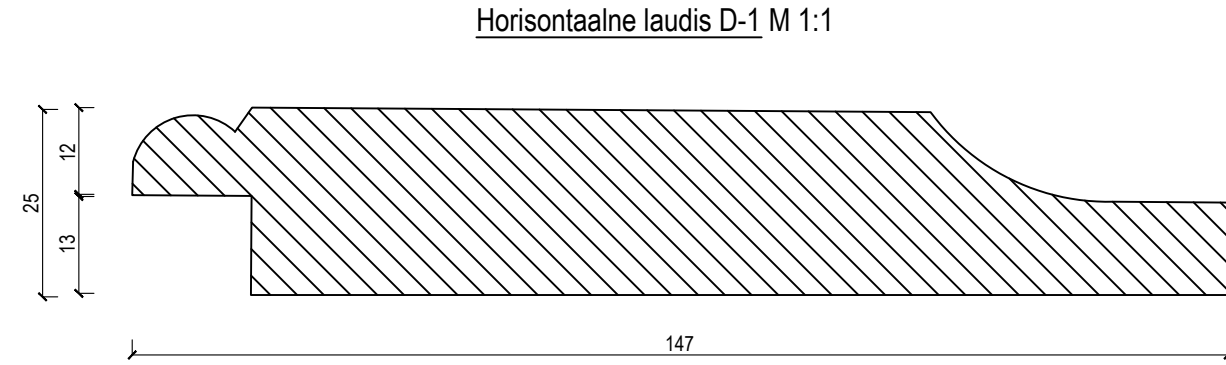


Aknapealne ja -alune karniis D-6 M 1:1

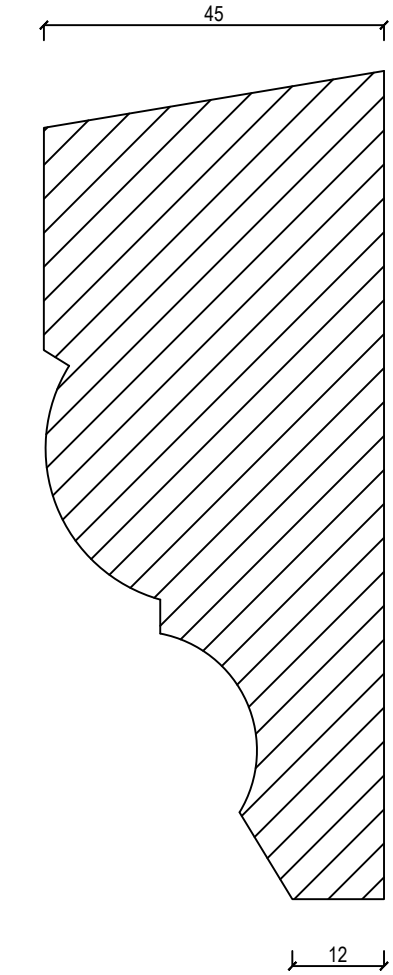


Veelaud D-5 M 1:1

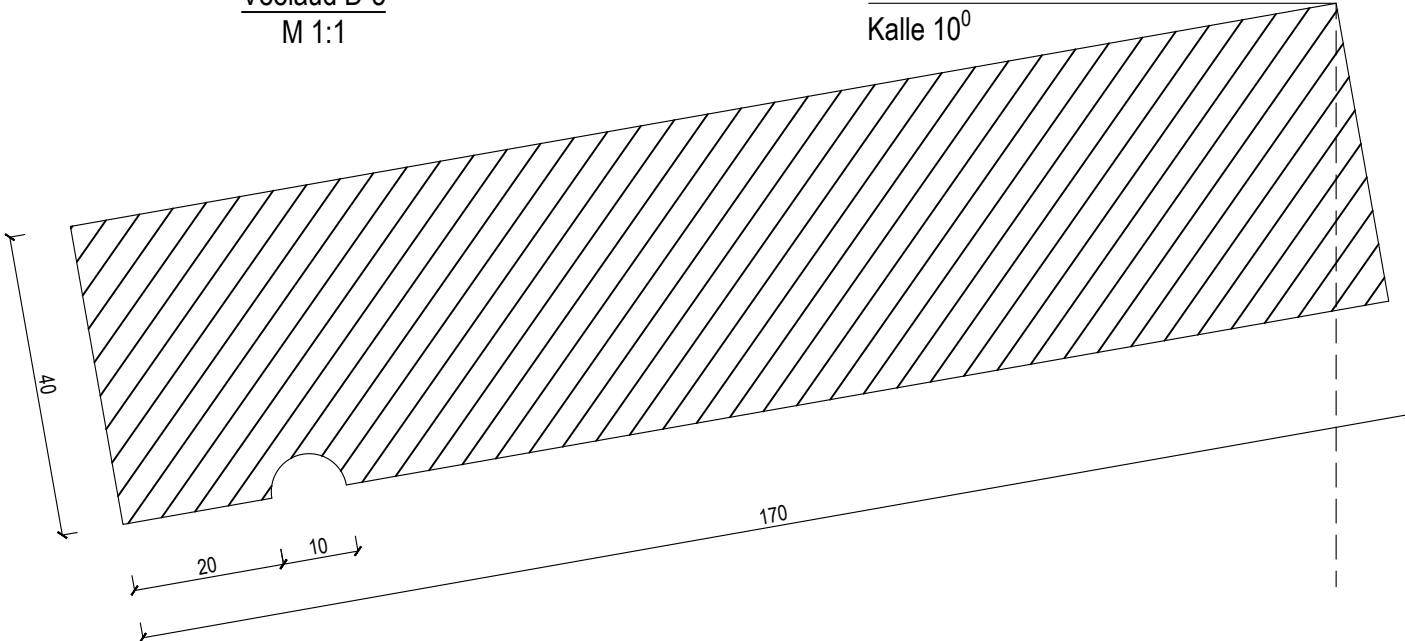


Aknaaluse karniisi kaitseplekk (aknaplekk) M 1:10

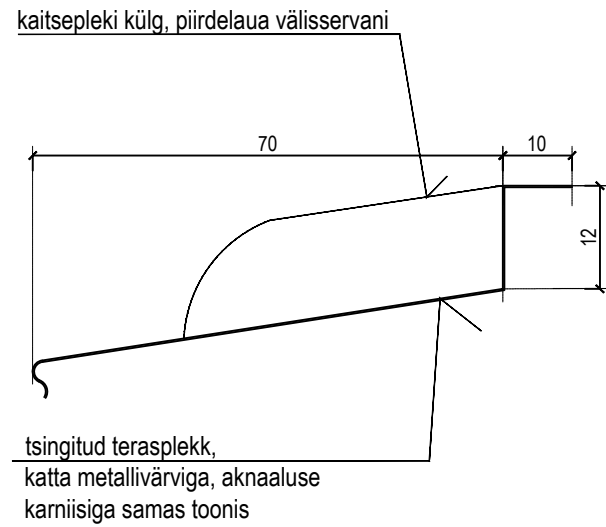


Stardilaud D-6 M 1:1

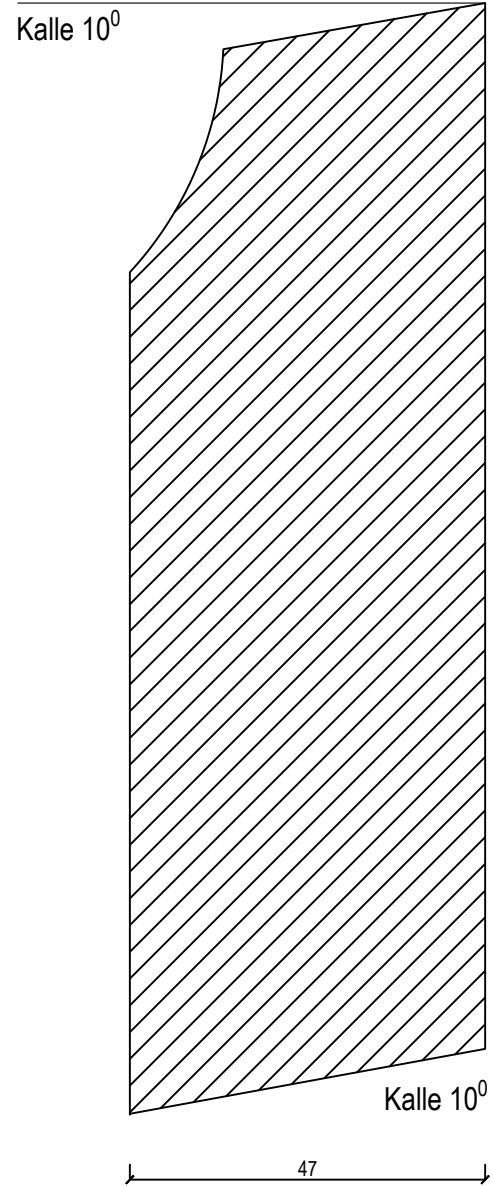

Vertikaalne otsalaud D-8 (olemasolev originaaldetail) M 1:2

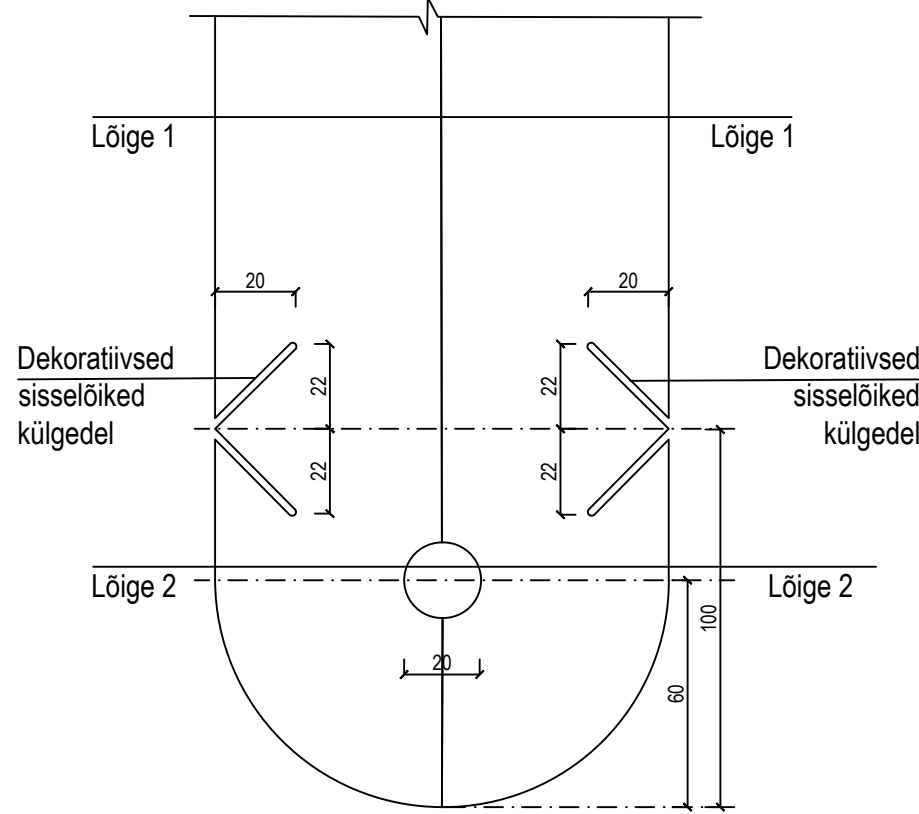

Lõige 1-1

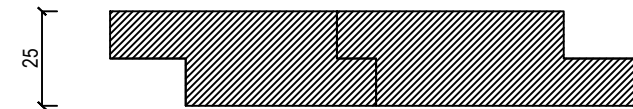


Lõige 2-2




Laud pannakse kokku kahest peegelpildis valmistatud poolest (vt. originaallaudis hoone tänavapoolses küljes ning otsaseinas)


Dekoratiivne plaat I korruse akende all D-9 (olemasolev originaaldetail) M 1:10

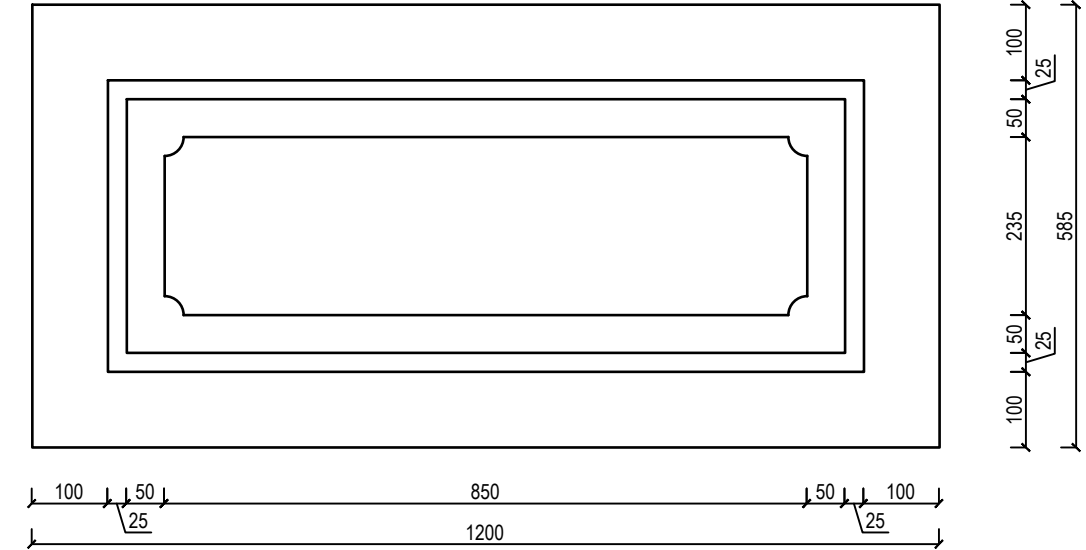


Dekoratiivne plaat II korruse akende all D-10 (olemasolev originaaldetail) M 1:2

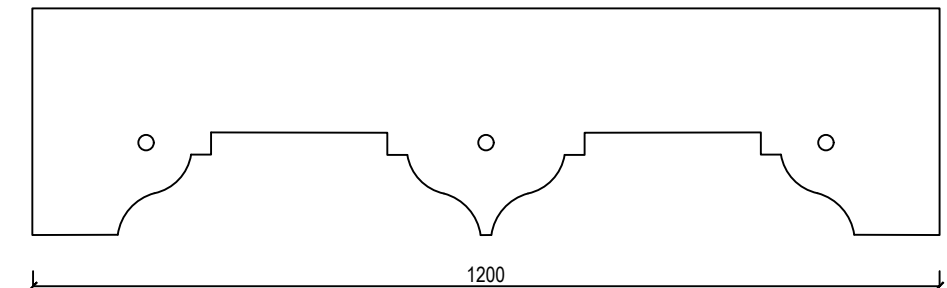


Saelõikelised sarikaotsad D-11 (olemasolev originaaldetail) M 1:10

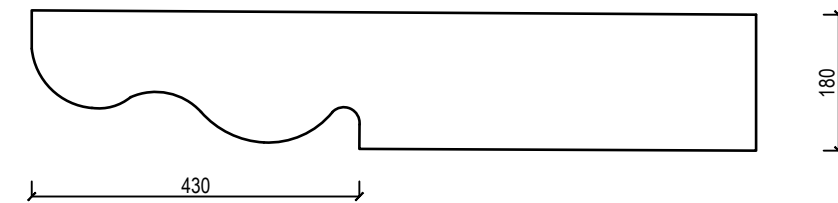


Saelõikelised sarikaotsad D-12 (projekteeritud detail katusepealsetele vintskappidele) M 1:10

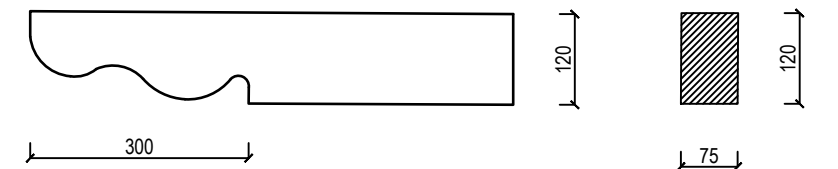


Pärilin (olemasolev originaaldetail) M 1:10

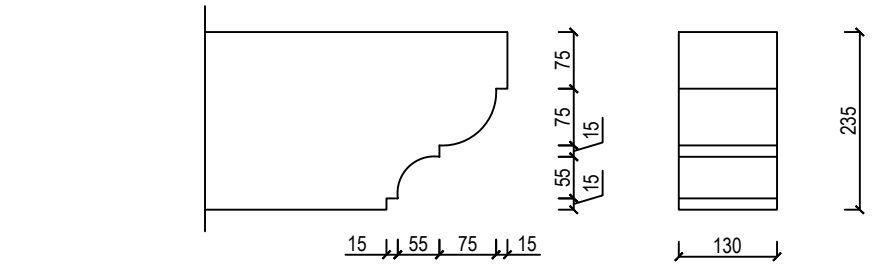

Vee- ja nurgalaua paigutus hoone nurgas M 1:10

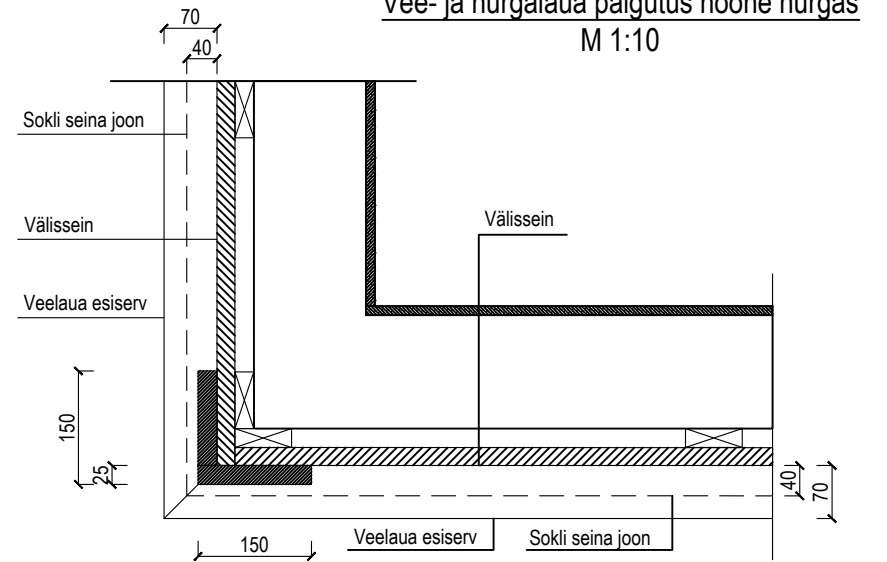

Karniiside pööre hoone otsaseinale (hoone nurgas) M 1:10

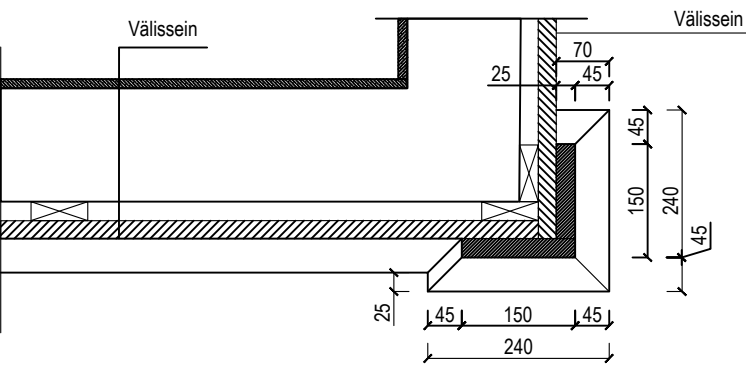

Märkused :
Säilitada võimalikult suures ulatuses algseid originaaldetaile.
Uued detailid valmistada olemasolevate eeskujul (või nende puudumisel jooniste kohaselt) hõõveldatud puidust. Katta õlipõhise värviga vastavalt värvilahendusele.
Enne lõplikku värvimist teha proovivärvimine m² suurusele pinnale ning hinnata värvide sobivust.
Värvide numbrid vaadete joonistel vt. EP-8 EP-11. Tikkurila kataloog "Vana aja värvid".
Karniisidele lisada kaitseplekk, värvida detailiga samas toonis.
Detailide paiknemine ümber avatäidete vt. joonis EP-16