


Märkused:

- Kõik mõõdud millimeetrites.
- Ehitise kasutusviis I - 11101 üksikelamu.
- Ehitise tulepüsivusklass TP-3.

-  - kivikonstruktsioonidest kandvad seinad
-  - mittekandvad vaheseinad

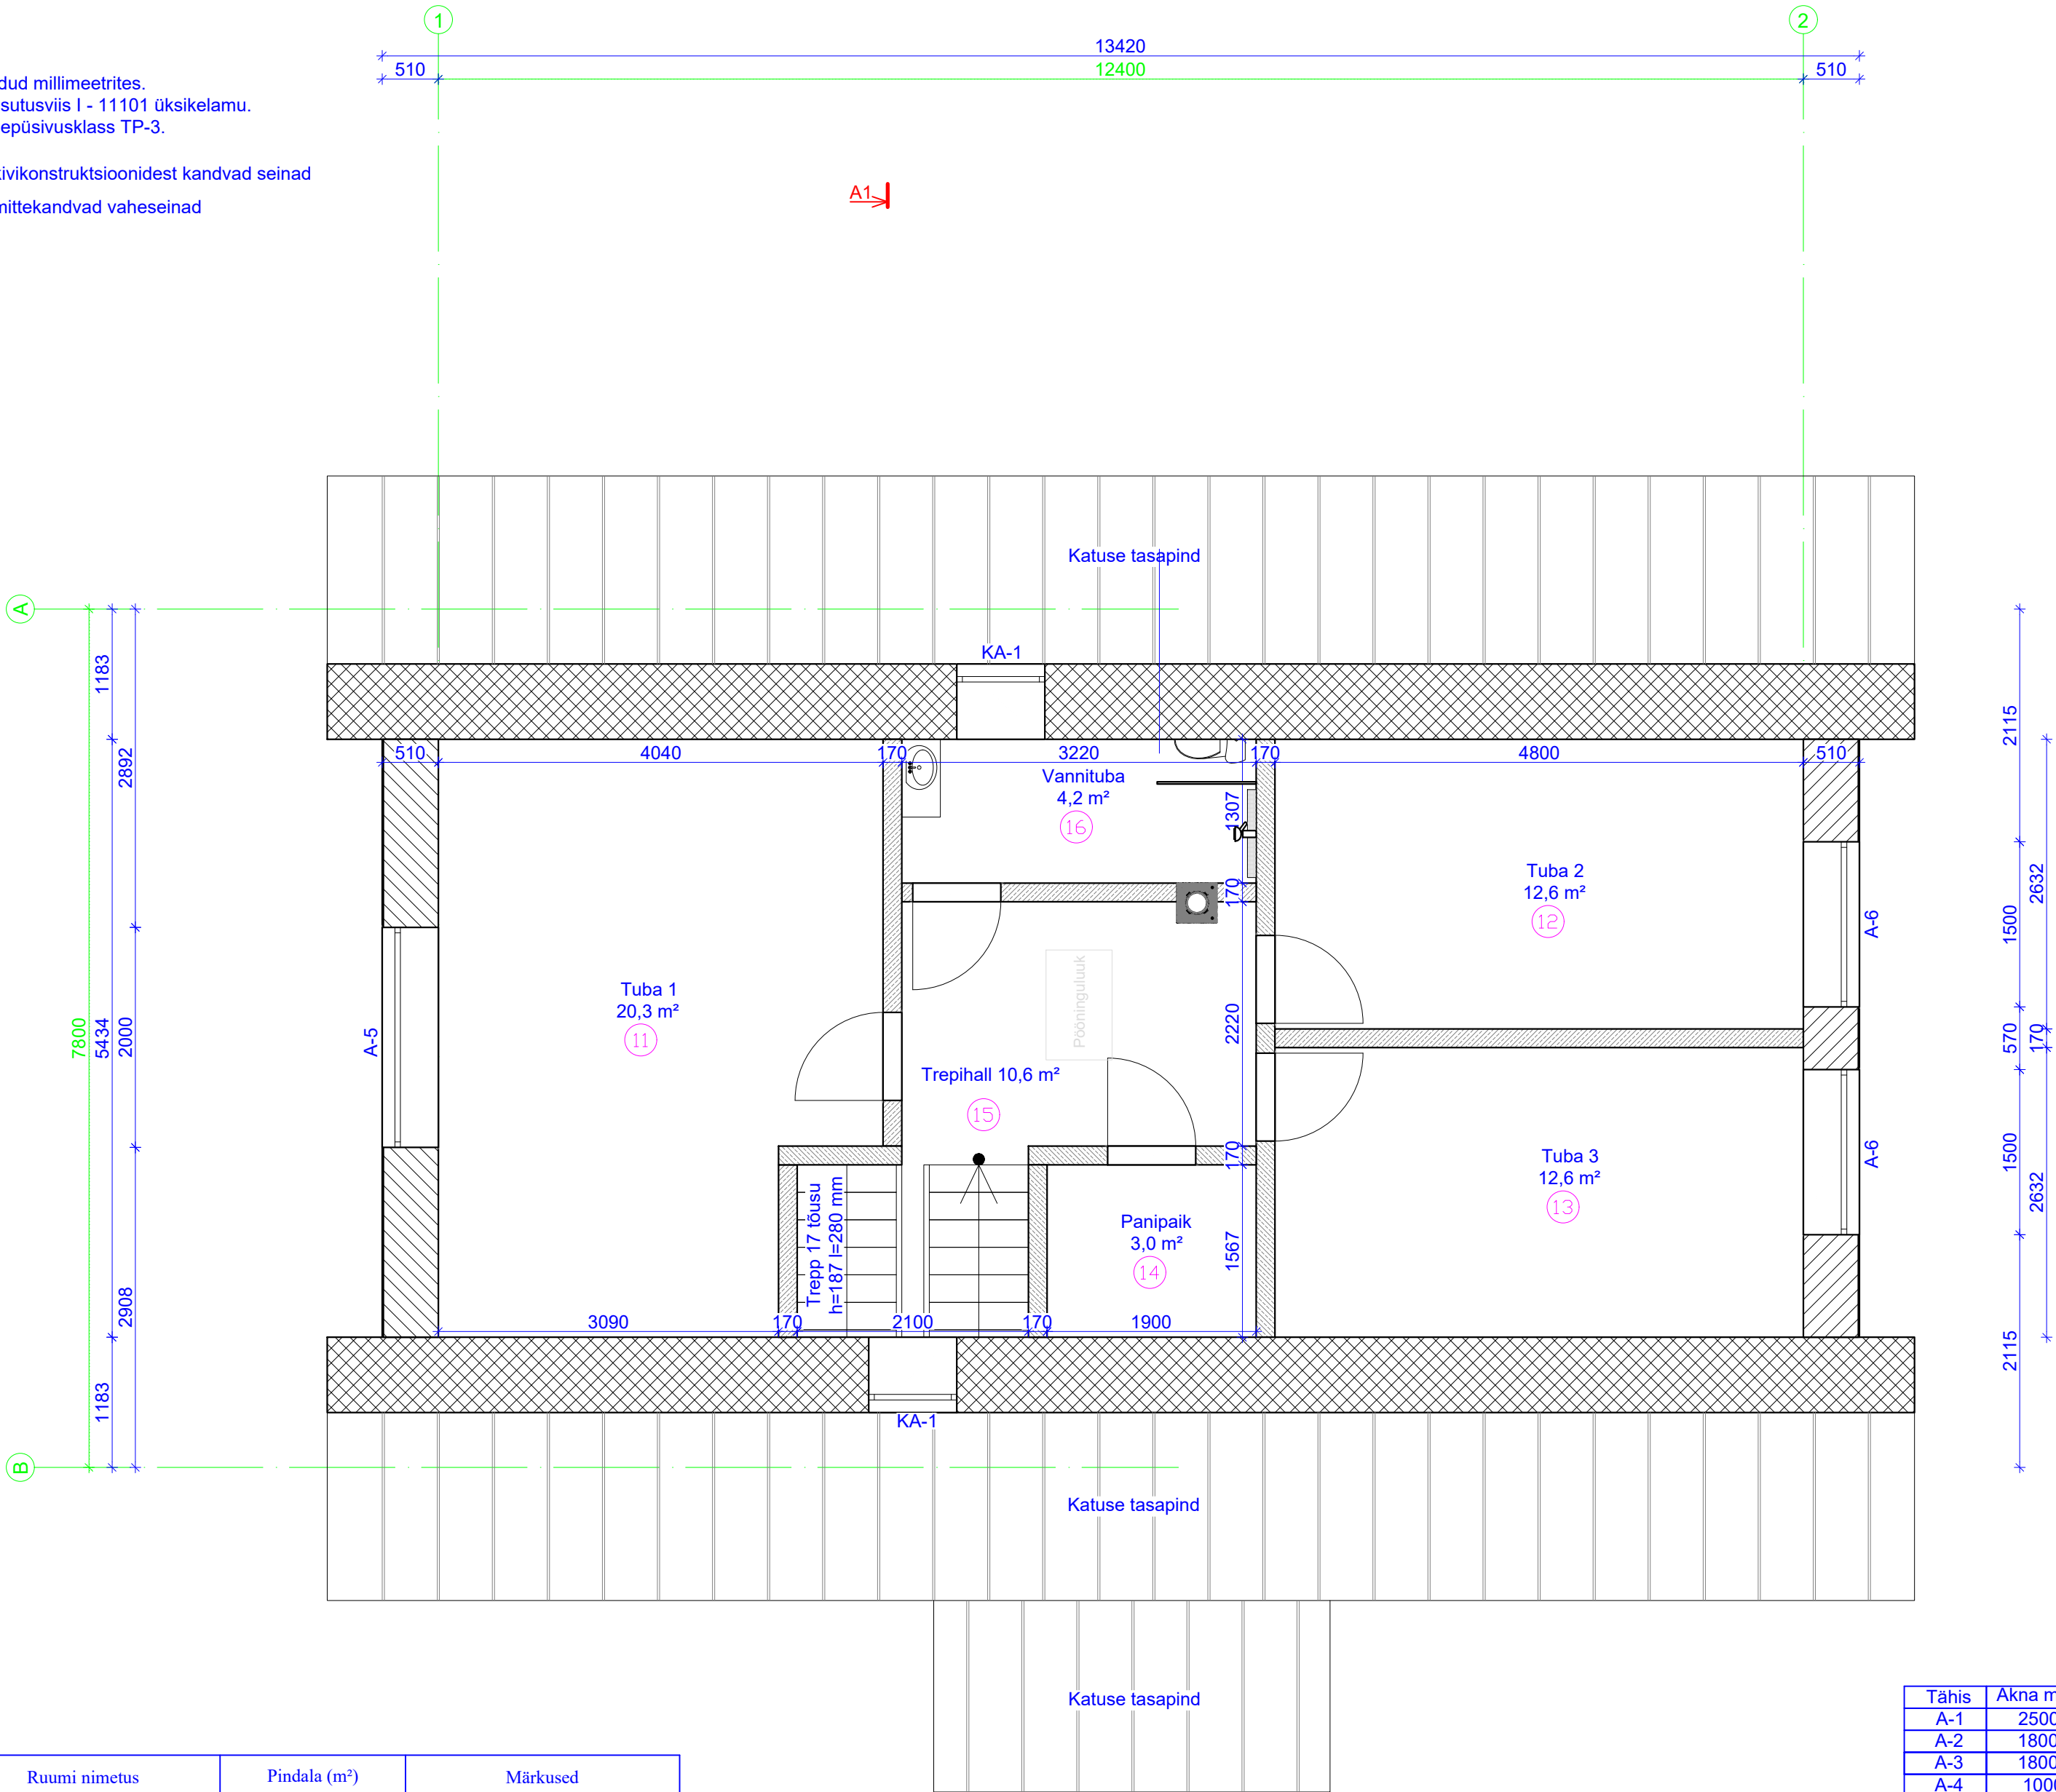

Tähis	Ruumi nimetus	Pindala (m²)	Märkused
1	Elutuba+köök	38.8	1 korrus
2	WC	1.7	1 korrus
3	Sauna eesruum	8.0	1 korrus
4	Pesuruum	3.2	1 korrus
5	Saun	3.4	1 korrus
6	Tehnoruum	5.9	1 korrus
7	Kabinet	7.8	1 korrus
8	Trepp	5.8	1 korrus
9	Esik	5.9	1 korrus
10	Koridor	10.0	1 korrus
11	Tuba 1	20.3	2 korrus
12	Tuba 2	12.6	2 korrus
13	Tuba 3	12.6	2 korrus
14	Panipaik	3.0	2 korrus
15	Trepihall	10.6	2 korrus
16	Vannituba	4.2	2 korrus
		153,80	

Tähis	Akna mõõt (mm)	Arv	Märkused
A-1	2500×2200	2	-
A-2	1800×1400	2	-
A-3	1800×2200	1	-
A-4	1000×800	1	-
A-5	2000×2200	1	2 korrusel
A-6	1500×2200	2	2 korrusel
KA-1	800×1400	2	katuseaken
VU-1	1000×2200	1	-
VU-2	1000×2200	1	-