


Märkused:

- Kõik mõõdud millimeetrites.
- Ehitise kasutusviis I - 11101 üksikelamu.
- Ehitise tulepüsisuklass TP-3.

-  - kivikonstruktsioonidest kandvad seinad
-  - mittekandvad vaheseinad

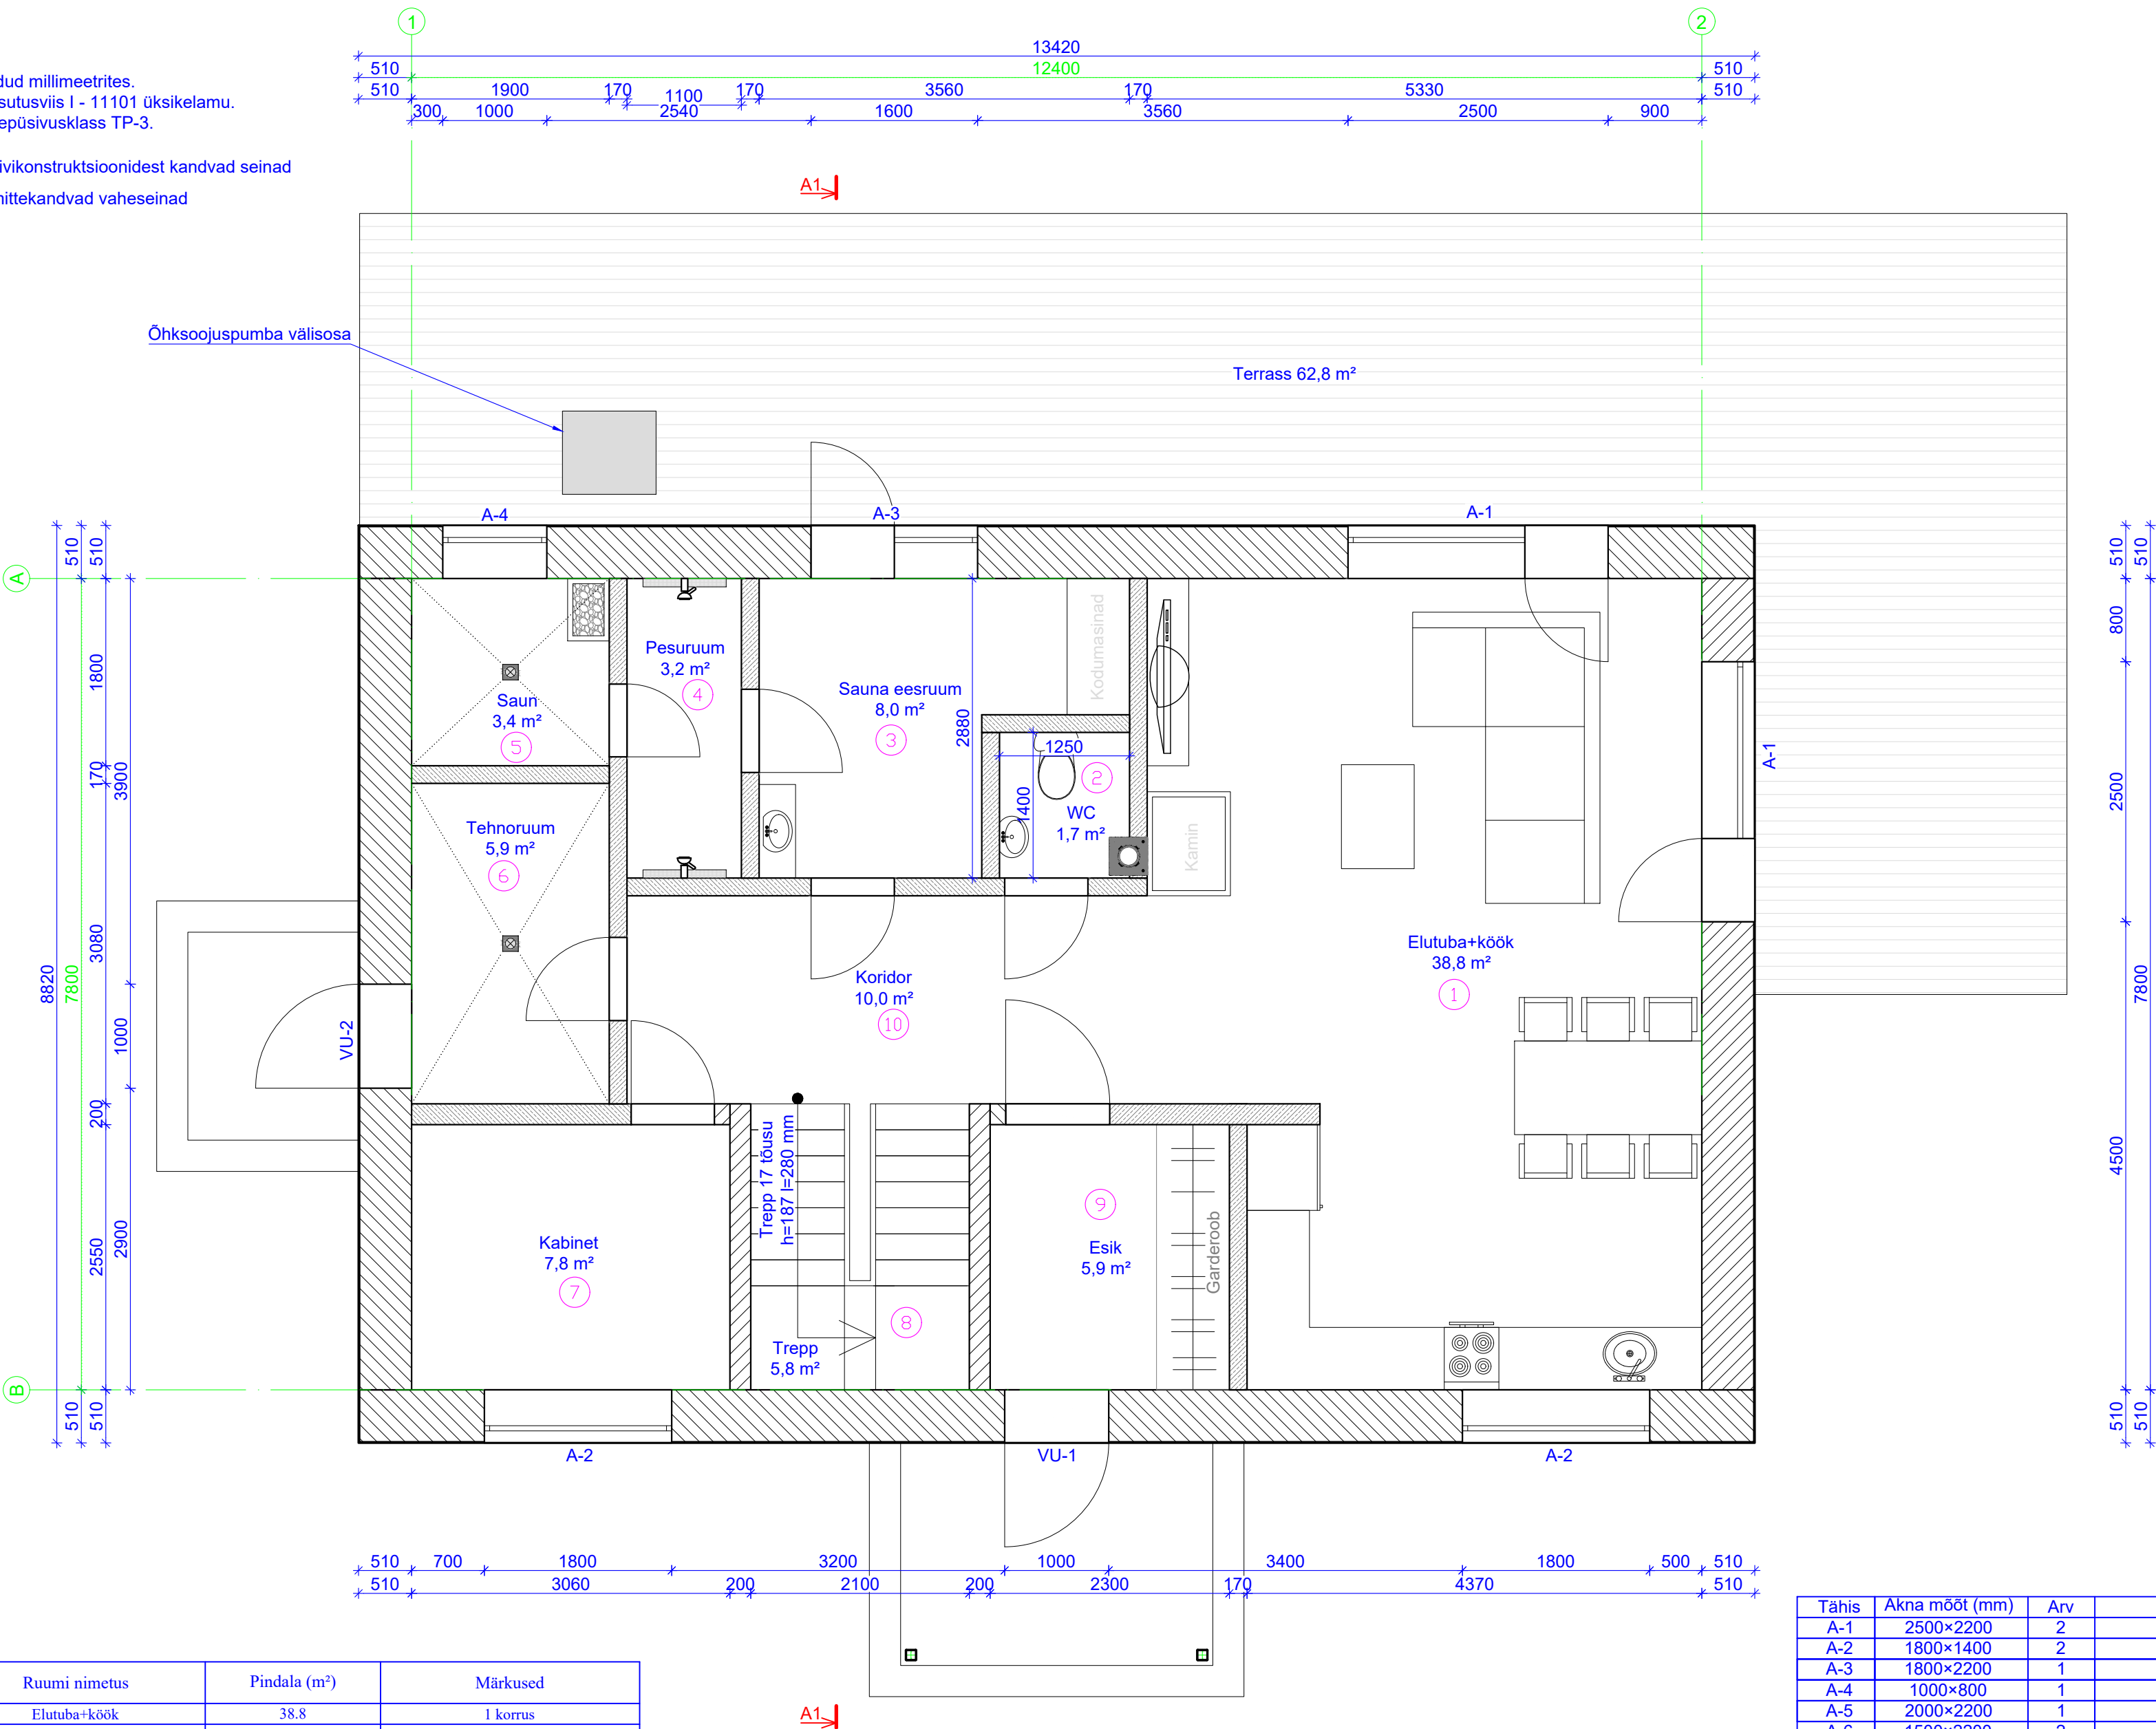

| Tähis | Ruumi nimetus | Pindala (m²) | Märkused |
|-------|---------------|--------------|----------|
| 1     | Elutuba+kööök | 38.8         | 1 korrus |
| 2     | WC            | 1.7          | 1 korrus |
| 3     | Sauna eesruum | 8.0          | 1 korrus |
| 4     | Pesuruum      | 3.2          | 1 korrus |
| 5     | Saun          | 3.4          | 1 korrus |
| 6     | Tehnoruum     | 5.9          | 1 korrus |
| 7     | Kabinet       | 7.8          | 1 korrus |
| 8     | Trepp         | 5.8          | 1 korrus |
| 9     | Esik          | 5.9          | 1 korrus |
| 10    | Koridor       | 10.0         | 1 korrus |
| 11    | Tuba 1        | 20.3         | 2 korrus |
| 12    | Tuba 2        | 12.6         | 2 korrus |
| 13    | Tuba 3        | 12.6         | 2 korrus |
| 14    | Panipaik      | 3.0          | 2 korrus |
| 15    | Trepihall     | 10.6         | 2 korrus |
| 16    | Vannituba     | 4.2          | 2 korrus |
|       |               | 153.80       |          |

| Tähis | Akna mõõt (mm) | Arv | Märkused   |
|-------|----------------|-----|------------|
| A-1   | 2500×2200      | 2   | -          |
| A-2   | 1800×1400      | 2   | -          |
| A-3   | 1800×2200      | 1   | -          |
| A-4   | 1000×800       | 1   | -          |
| A-5   | 2000×2200      | 1   | 2 korrusel |
| A-6   | 1500×2200      | 2   | 2 korrusel |
| KA-1  | 800×1400       | 2   | katuseaken |
|       |                |     |            |
| VU-1  | 1000×2200      | 1   | -          |
| VU-2  | 1000×2200      | 1   | -          |

|                                                  |  |                      |                |                |
|--------------------------------------------------|--|----------------------|----------------|----------------|
| OBJEKTI NIMI JA AADRESS                          |  | JOONISE NIMETUS      |                | MOOTKAVA       |
| PEETRITURG 9 KATASTRIÜKSUSE ELUMAJA PROJEKT      |  | 1 KORRUSE PÕHIPLAAN  |                | M 1:50         |
| Tartu maakond Tartu linn Peetriturg 9            |  |                      |                | STAADIUM       |
| PROJEKTEERIJAL                                   |  | PROJEKT              | VIILJAR SAAR   | KUIUPÄEV       |
| OÜ AGOREK                                        |  | VASTUTAV SPETSIALIST | TIINA RAHUPÖLD | MUUDATUS       |
| MTR-EP10932302-001 Reg. nr. 10932302             |  | TOO NUMBER           | 2020 1743      | JOONISE NUMBER |
| Aadress: LÄÄNE-VIRUMAA, Tapa vald, Jäneda 73 602 |  | OSA                  |                | A-02           |
| Tel nr: 56 478 326                               |  |                      |                |                |
| Email: viljar@agorek.ee                          |  |                      |                |                |