


II KORRUSE SEINTE JA SILLUSTE PLAAN

M 1:50

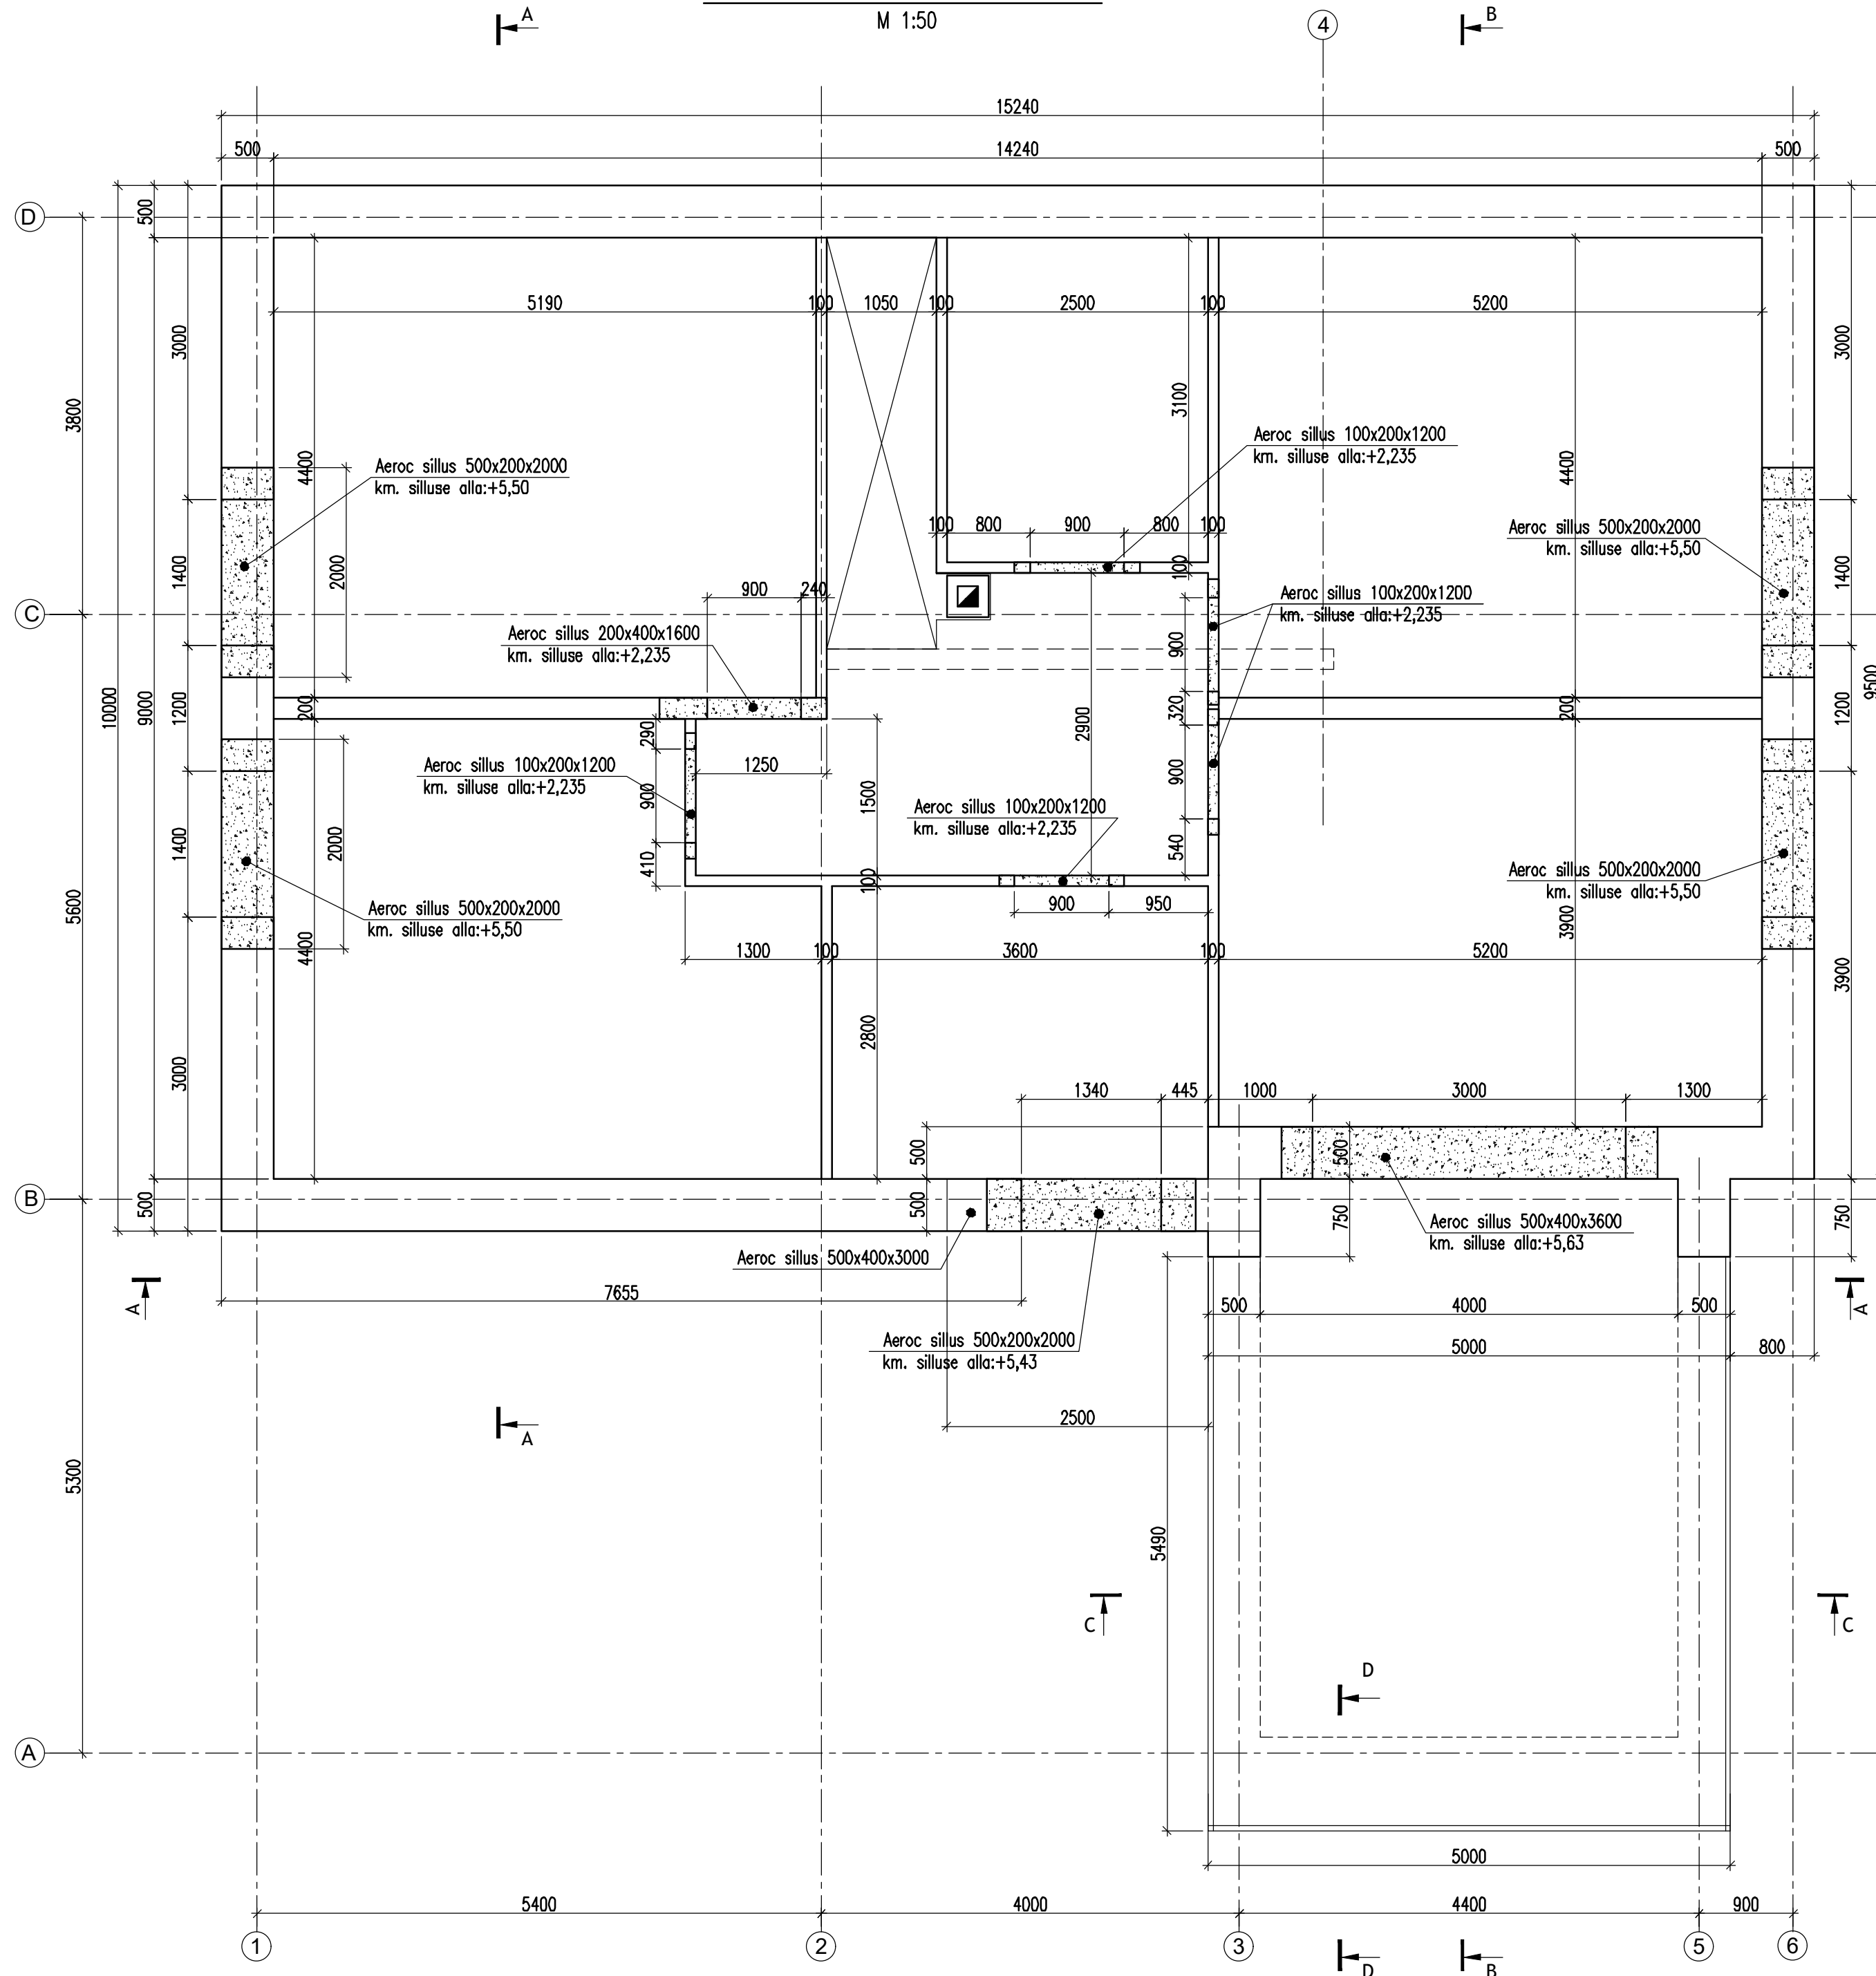

BAUROC SILLUSTE PAIGALDAMISE MÄRKUSED:

Paigaldus

Silluste tästmisel kraana või muu tõsteseadmega kasutada linttrope. Väiksemaid silluseid saab paika asetada ka inimjõul. Paigaldamisel jälgida silluse otsal olevat märgistust. Nool peab näitama alla poole ja tekst peab jääma õigeti pidi.

Keelatud on paigaldada sillust tagurpidi (nool näitab üles) või külili.

Silluse otsad peavad toetama müüritisele vähemalt 250 mm, soovitatavalt 300 mm. Pikkade silluste juures võib tekkida vajadus tugipinna pikkust veelgi suurendada. Silluste tugipinnad peavad olema moodustatud täisplokkidest. Tugipinna plokid liimitakse alati täisvuugil (ilmaõhkvaheta). Ka sillus paigaldatakse müüritisele BAUROC plokiliimiga täisvuugil. Kohtades, kus vähegi võimalik, soovime kasutada 400 mm kõrgusega silluseid. Selliste silluste kandevõime on alati suurem ning nende läbipaigadid väga väikesed. Keelatud on silluste lühemaks saagimine, aukude puurimine ja soonte freesimine sillustesse ning muul viisil silluste ristlõike muutmine.

MÄRKUSED:

1. MÄRKIMATA SEINAD:

VÄLISSEIN: BAUROC ECOTERM+500 PLOKIST

SISESEIN: BAUROC CLASSIC 200 PLOKIST, PAKSUSED JA TUGEVSUS VT. PLAANILT.

2. PLOKID LADUDA PEENMÕRDIGA (NT. AEROC PLOKILIIM).

3. MÜÜRITISE KÕIK VUUGID PEAVAD OLEMA KORRALIKULT LIIMIGA TÄIDETUD.

4. SEINTE LADUMISEL LÄHTUDA BAUROC JUHENDMATERJALIDEST JA NÕUETEST;

5. SEINAD ARMEERIDA VASTAVALT BAUROC JUHENDILE KASUTADES ARMATUURI A500 Ø6.

6. ARMEERIMISEL VÕIB KASUTADA MURFOR ARMATUURI;

7. VIHMASTE ILMADEGA TULEB MÜÜRITISE HORISONTAALPINNAD KATTA VETT MITTE LÄBI LASKVA KATTEMATERJALIGA, SAMUTI TULEB AVATUD KILEGA PLOKIALUSED PEALT KILEGA KATTA. VERTIKAALSED PINNAD EI VAJA KAITSMIST SADEMETE EEST;

8. TAVALISED BAUROC LIIMSEGUD SOBIVAD KASUTAMISEKS TEMPERatuurIL ÜLE +5°C. KUI ÕHUTEMPERatuur LANGEB MADALAMALE, PEAB KASUTAMA TALVISEID LIIMSEGUSID. NENDELE SEGUDELE ON LISATUD SOBIVAD KÜLMALISANDID, MIS TAGAVAD LIIMI KIVISTUMISE KA MADALAMATEL TEMPERatuurIDEL. TALVISED LIIMSEGUD SOBIVAD KASUTAMISEKS KUNI TEMPERatuurINI -10°C JA SEGUKOTID ON TÄHISTATUD VASTAVA ERIMÄRGISTUSEGA (LUMEHELBEKE);

9. KÕIK MUUDATUSED KOOSKÕLASTADA PROJEKTEERIJAGA.

10. SEINTESSE TEHTAVAD TEHNOLOOGILISED AVAD NÄITAMATA, NENDE AVADE ASUKOHAD JA LÄBIMÕÕDUD VT. ERIOSADE PROJEKTIDEST.

11. USTE JA AKNA AVADE ASUKOHAD JA MÕÕDUD TÄPSUSTADA ARHITEKTUURSEST OSAST. ANTUD JOONIST VAADELDA KOOS ARHITEKTUURSE PLAANIGA.

12. SISEUSTE SILLUSTE ALUSED KÕRGUSED ON ANTUD RAUDBETOOIST VAHETAEPLAADI PEALT. VT. KA HOONE LÕIKEID.