


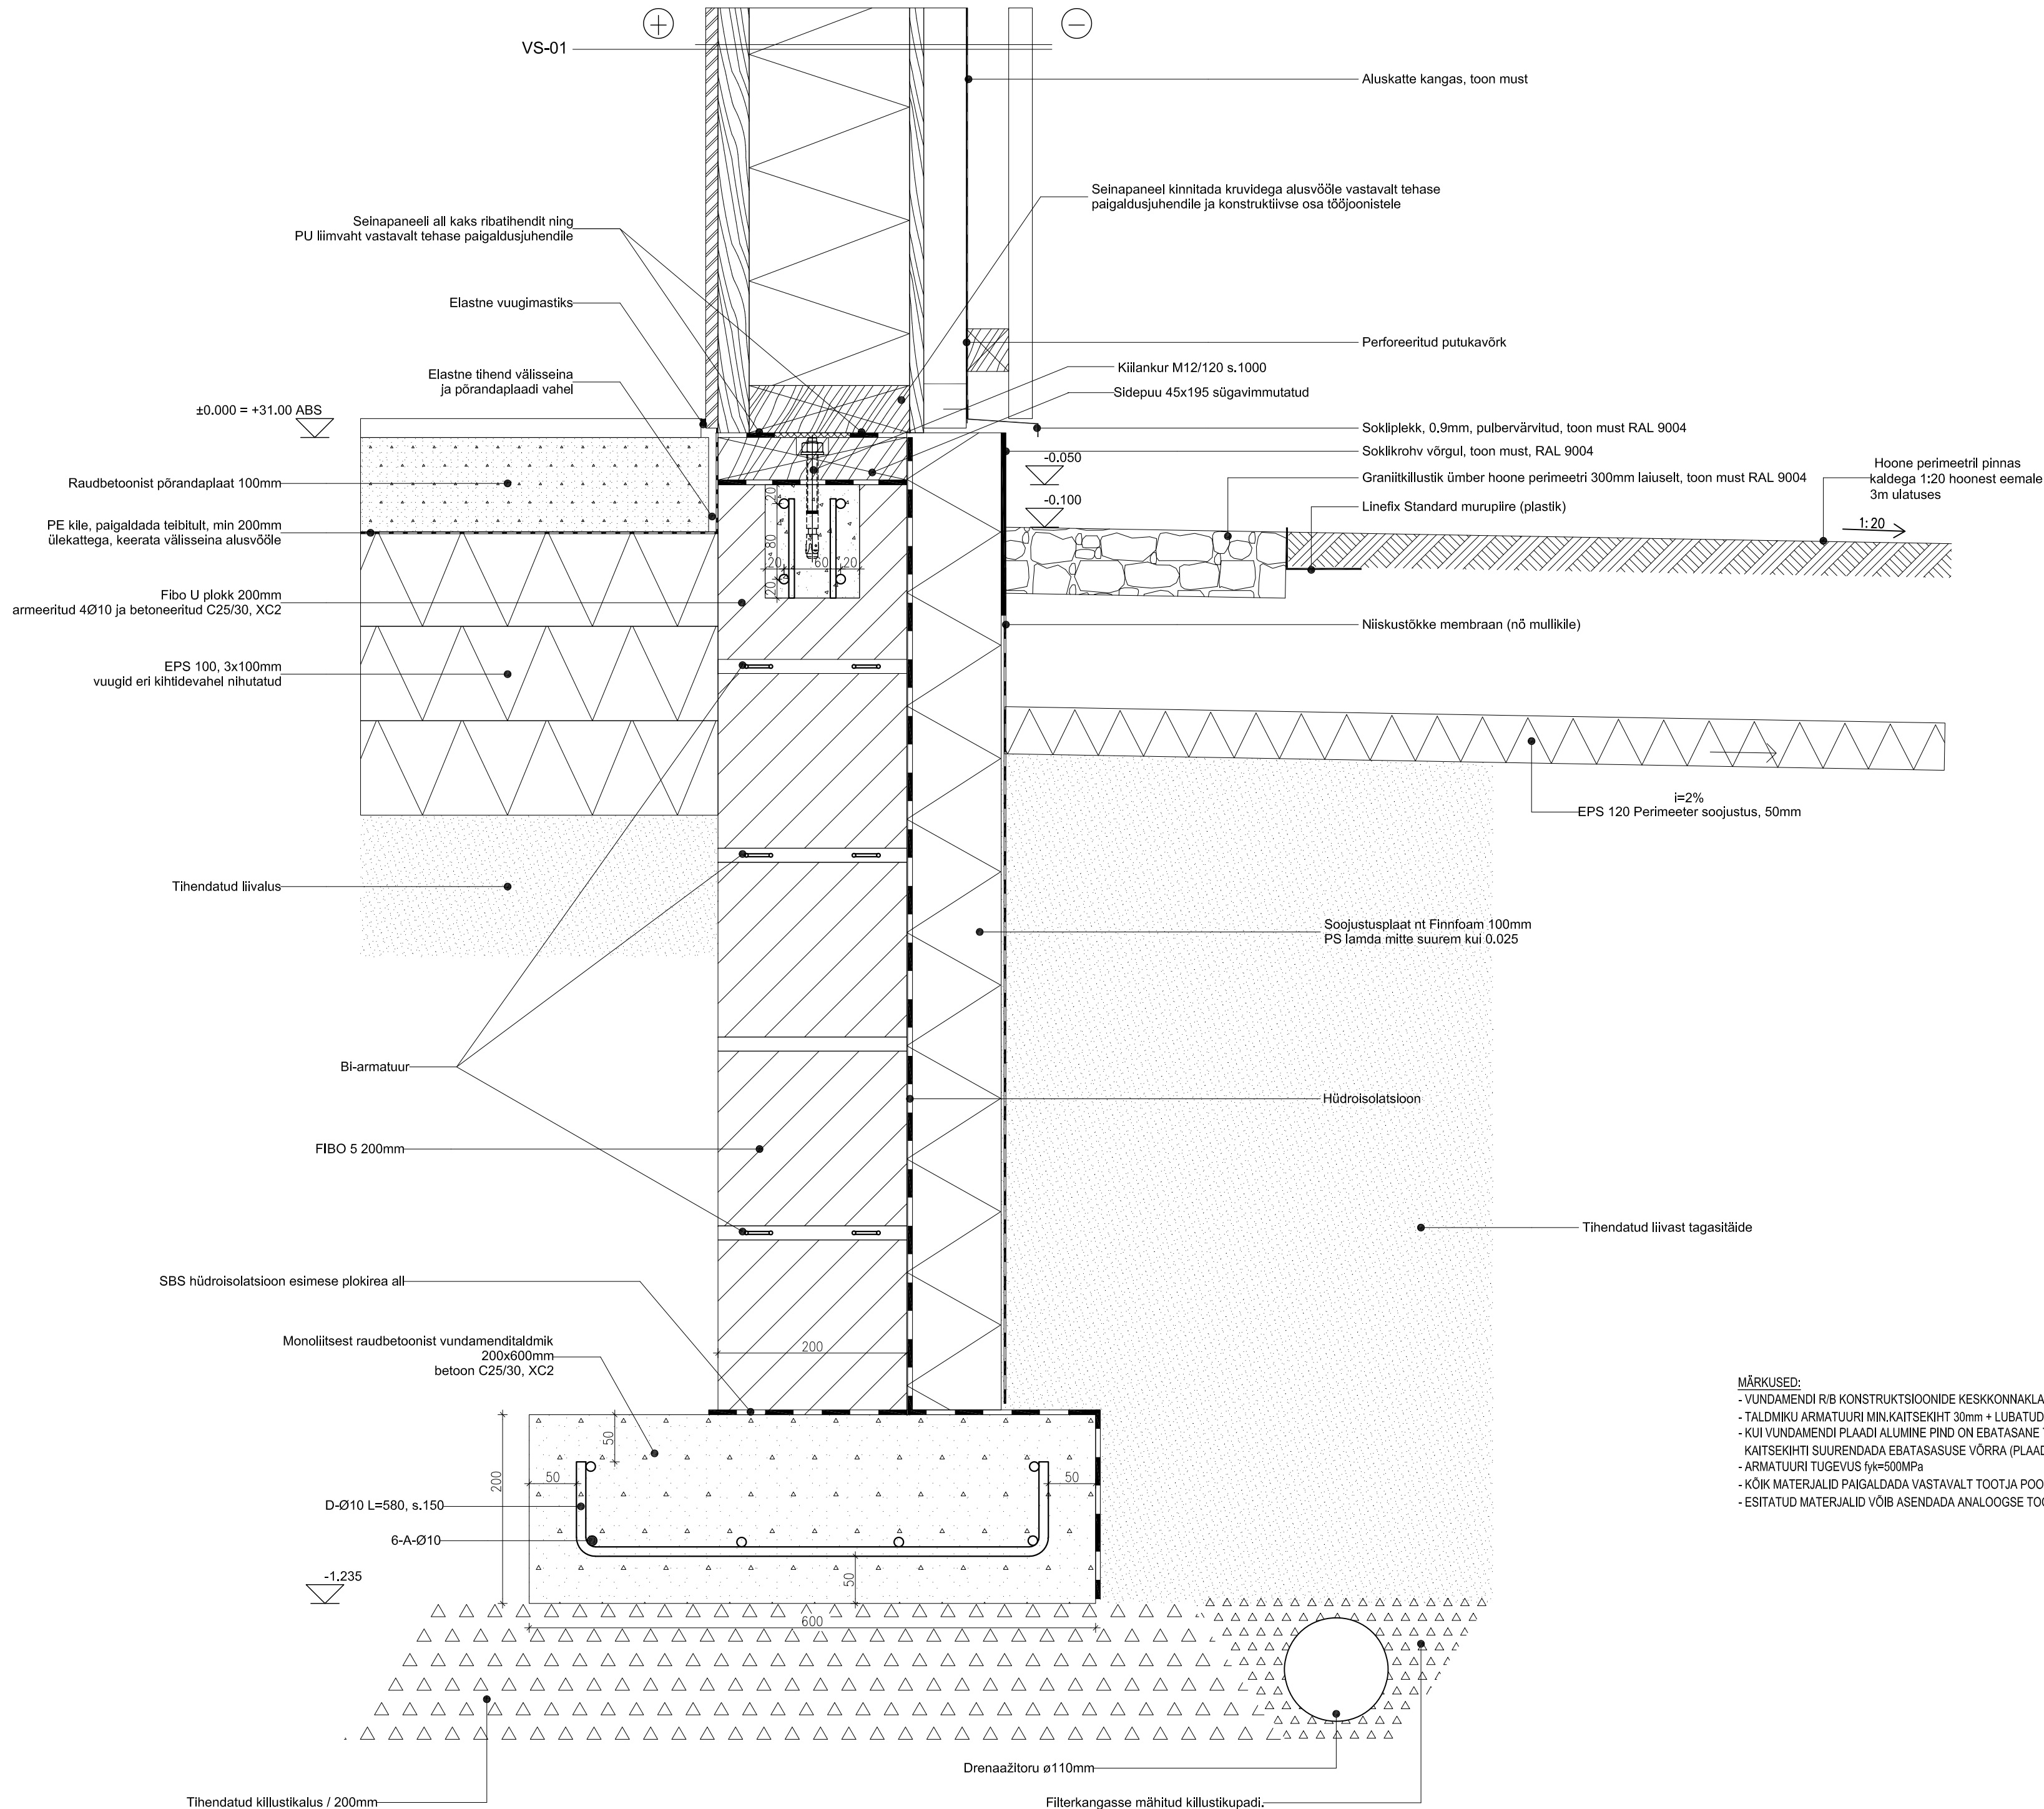

MÄRKUSED:

- VUNDAMENDI R/B KONSTRUKTSIOONIDE KESKKONNAKLASS XC2
- TALDMIKU ARMATUURI MIN.KAITSEKIHT 30mm + LUBATUD HÄLVE +5..10mm
- KUI VUNDAMENDI PLAADI ALUMINE PIND ON EBATASANE TULEB ALUMISE PINNA KAITSEKIHTI SUURENDADA EBATASASUSE VÕRRA (PLAADI RISTLÕIKE KASUSKÕRGUST EI TOHI VÄHENDADA)
- ARMATUURI TUGEVIKUS f_{yk}=500MPa
- KÕIK MATERJALID PAIGALDADA VASTAVALT TOOTJA POOLSETELE JUHISTELE
- ESITATUD MATERJALID VÕIB ASENDADA ANALOOGSE TOOTEGA