

konstruktsiooniübid:

Vaata ka konstruktiivse osa projekt.
Märgades tsoonides niiskuskindel kipsplaat
hüdroisolatsiooniga

- VS-01 (välissein)**, U=0,16W/(m²K)
- vertikaalne kitsa profiiliga (26x65mm) õlitatud puitlaudis, toon naturaalne
 - horisontaalne puitroovitus 45x45mm (immutatud)
 - vertikaalne puitroovitus 45x45mm (immutatud)
 - OSB3 ehitusplaat, 15mm
 - soojuskiht PUR/ puitkarkass, 170mm
 - liimkihtpuut LVL, 33mm
 - siseviimistlus vastavalt sisearhitektuursele lahendusele

- VS-02 (välissein)**, U=0,16W/(m²K)
- fassaadilaudis- UYS poolpunn profiil 185x18 / 85x18mm, kuusk
 - vertikaalne puitroovitus 45x45mm (immutatud)
 - horisontaalne puitroovitus 45x45mm (immutatud)
 - OSB3 ehitusplaat, 15mm
 - soojuskiht PUR/ puitkarkass, 170mm
 - liimkihtpuut LVL, 33mm
 - siseviimistlus vastavalt sisearhitektuursele lahendusele

- VS-03 (välissein)**, U=0,16W/(m²K)
- vertikaalne kitsa profiiliga (26x65mm) õlitatud puitlaudis, toon naturaalne
 - horisontaalne puitroovitus 45x45mm (immutatud)
 - vertikaalne puitroovitus 45x45mm (immutatud)
 - OSB3 ehitusplaat, 15mm
 - soojuskiht PUR/ puitkarkass, 170mm
 - OSB3 ehitusplaat, 15mm
 - siseviimistlus vastavalt sisearhitektuursele lahendusele

- VS-04 (välissein)**, U=0,16W/(m²K)
- fassaadilaudis- UYS poolpunn profiil 185x18 / 85x18mm, kuusk
 - vertikaalne puitroovitus 45x45mm (immutatud)
 - horisontaalne puitroovitus 45x45mm (immutatud)
 - OSB3 ehitusplaat, 15mm
 - soojuskiht PUR/ puitkarkass, 170mm
 - OSB3 ehitusplaat, 15mm
 - siseviimistlus vastavalt sisearhitektuursele lahendusele

- SS-01 (sisesein)**
- siseviimistlus vastavalt sisearhitektuursele lahendusele
 - OSB3 ehitusplaat, 15mm
 - puitkonstruktsioon, vahel PUR isolatsioonikiht, 70mm
 - OSB3 ehitusplaat, 15mm
 - siseviimistlus vastavalt sisearhitektuursele lahendusele

- SS-01 lisakihiga (sisesein)**
- SS-01
 - õhkvähe, puitroov, 45mm
 - kipskiudplaat, 13mm
 - siseviimistlus vastavalt sisearhitektuursele lahendusele

- SS-02 (sisesein, kandesein)**
- siseviimistlus vastavalt sisearhitektuursele lahendusele
 - OSB3 ehitusplaat, 15mm
 - puitkonstruktsioon, vahel PUR isolatsioonikiht, 120mm
 - OSB3 ehitusplaat, 15mm
 - siseviimistlus vastavalt sisearhitektuursele lahendusele

- SS-02 lisakihiga (sisesein)**
- SS-02
 - õhkvähe, puitroov, 45mm
 - kipskiudplaat, 13mm
 - siseviimistlus vastavalt sisearhitektuursele lahendusele

- SS-03 (sisesein, kandesein)**
- siseviimistlus vastavalt sisearhitektuursele lahendusele
 - liimkihtpuut LVL, 33mm
 - puitkonstruktsioon, vahel PUR isolatsioonikiht, 170mm
 - OSB3 ehitusplaat, 15mm
 - siseviimistlus vastavalt sisearhitektuursele lahendusele

- SS-03 lisakihiga (garaazisein, kandesein)**
- SS-03
 - õhkvähe, puitroov, 45mm
 - kipskiudplaat, 13mm
 - siseviimistlus vastavalt sisearhitektuursele lahendusele


- SS-04 (sisesein, šahti sein)**
- õhkvähe, puitroov, 45mm
 - kipskiudplaat, 13mm
 - siseviimistlus vastavalt sisearhitektuursele lahendusele

- P-01 (põrand pinnasel) U=0,12W/(m²K)**
- siseviimistlus vastavalt sisearhitektuursele lahendusele
 - monoliitne raudbetoon plaat, 100mm
 - soojusplaat EPS 100, 300mm
 - tihendatud mineraalne tagasiläide (liiv või kruus)

- KL-01 (katuslagi) U=0,14W/(m²K)**
- topelt valtsplekk katus
 - laudisroovitus, (s=200mm) 25x100mm, räästas ja katusetahkude servades 1m ulatuses tihed laudis
 - puitroovroov, piki katusekallet 32x50mm (immutatud)
 - katuse aluskate
 - tuulutus, puitroovitus piki katusekallet 45x45mm (immutatud)
 - OSB3 ehitusplaat, 15mm
 - soojuskiht PUR/ puitkarkass, 220mm
 - liimkihtpuut LVL, 27mm
 - siseviimistlus vastavalt sisearhitektuursele lahendusele

- KL-02 (katuslagi) U=0,14W/(m²K)**
- PVC katusekatte rollimaterjal
 - OSB3 ehitusplaat, 18mm
 - tuulutus, puitroovitus piki katusekallet 45x45mm (immutatud)
 - OSB3 ehitusplaat, 15mm
 - soojuskiht PUR/ puitkarkass, 220mm
 - OSB3 ehitusplaat, 15mm
 - siseviimistlus vastavalt sisearhitektuursele lahendusele

- L-01 (siselagil)**
- puitkarkass 45x75mm
 - roovitus 25mm
 - kipsplaat 13mm *
- * märgades tsoonides niiskuskindel kipsplaat
hüdroisolatsiooniga

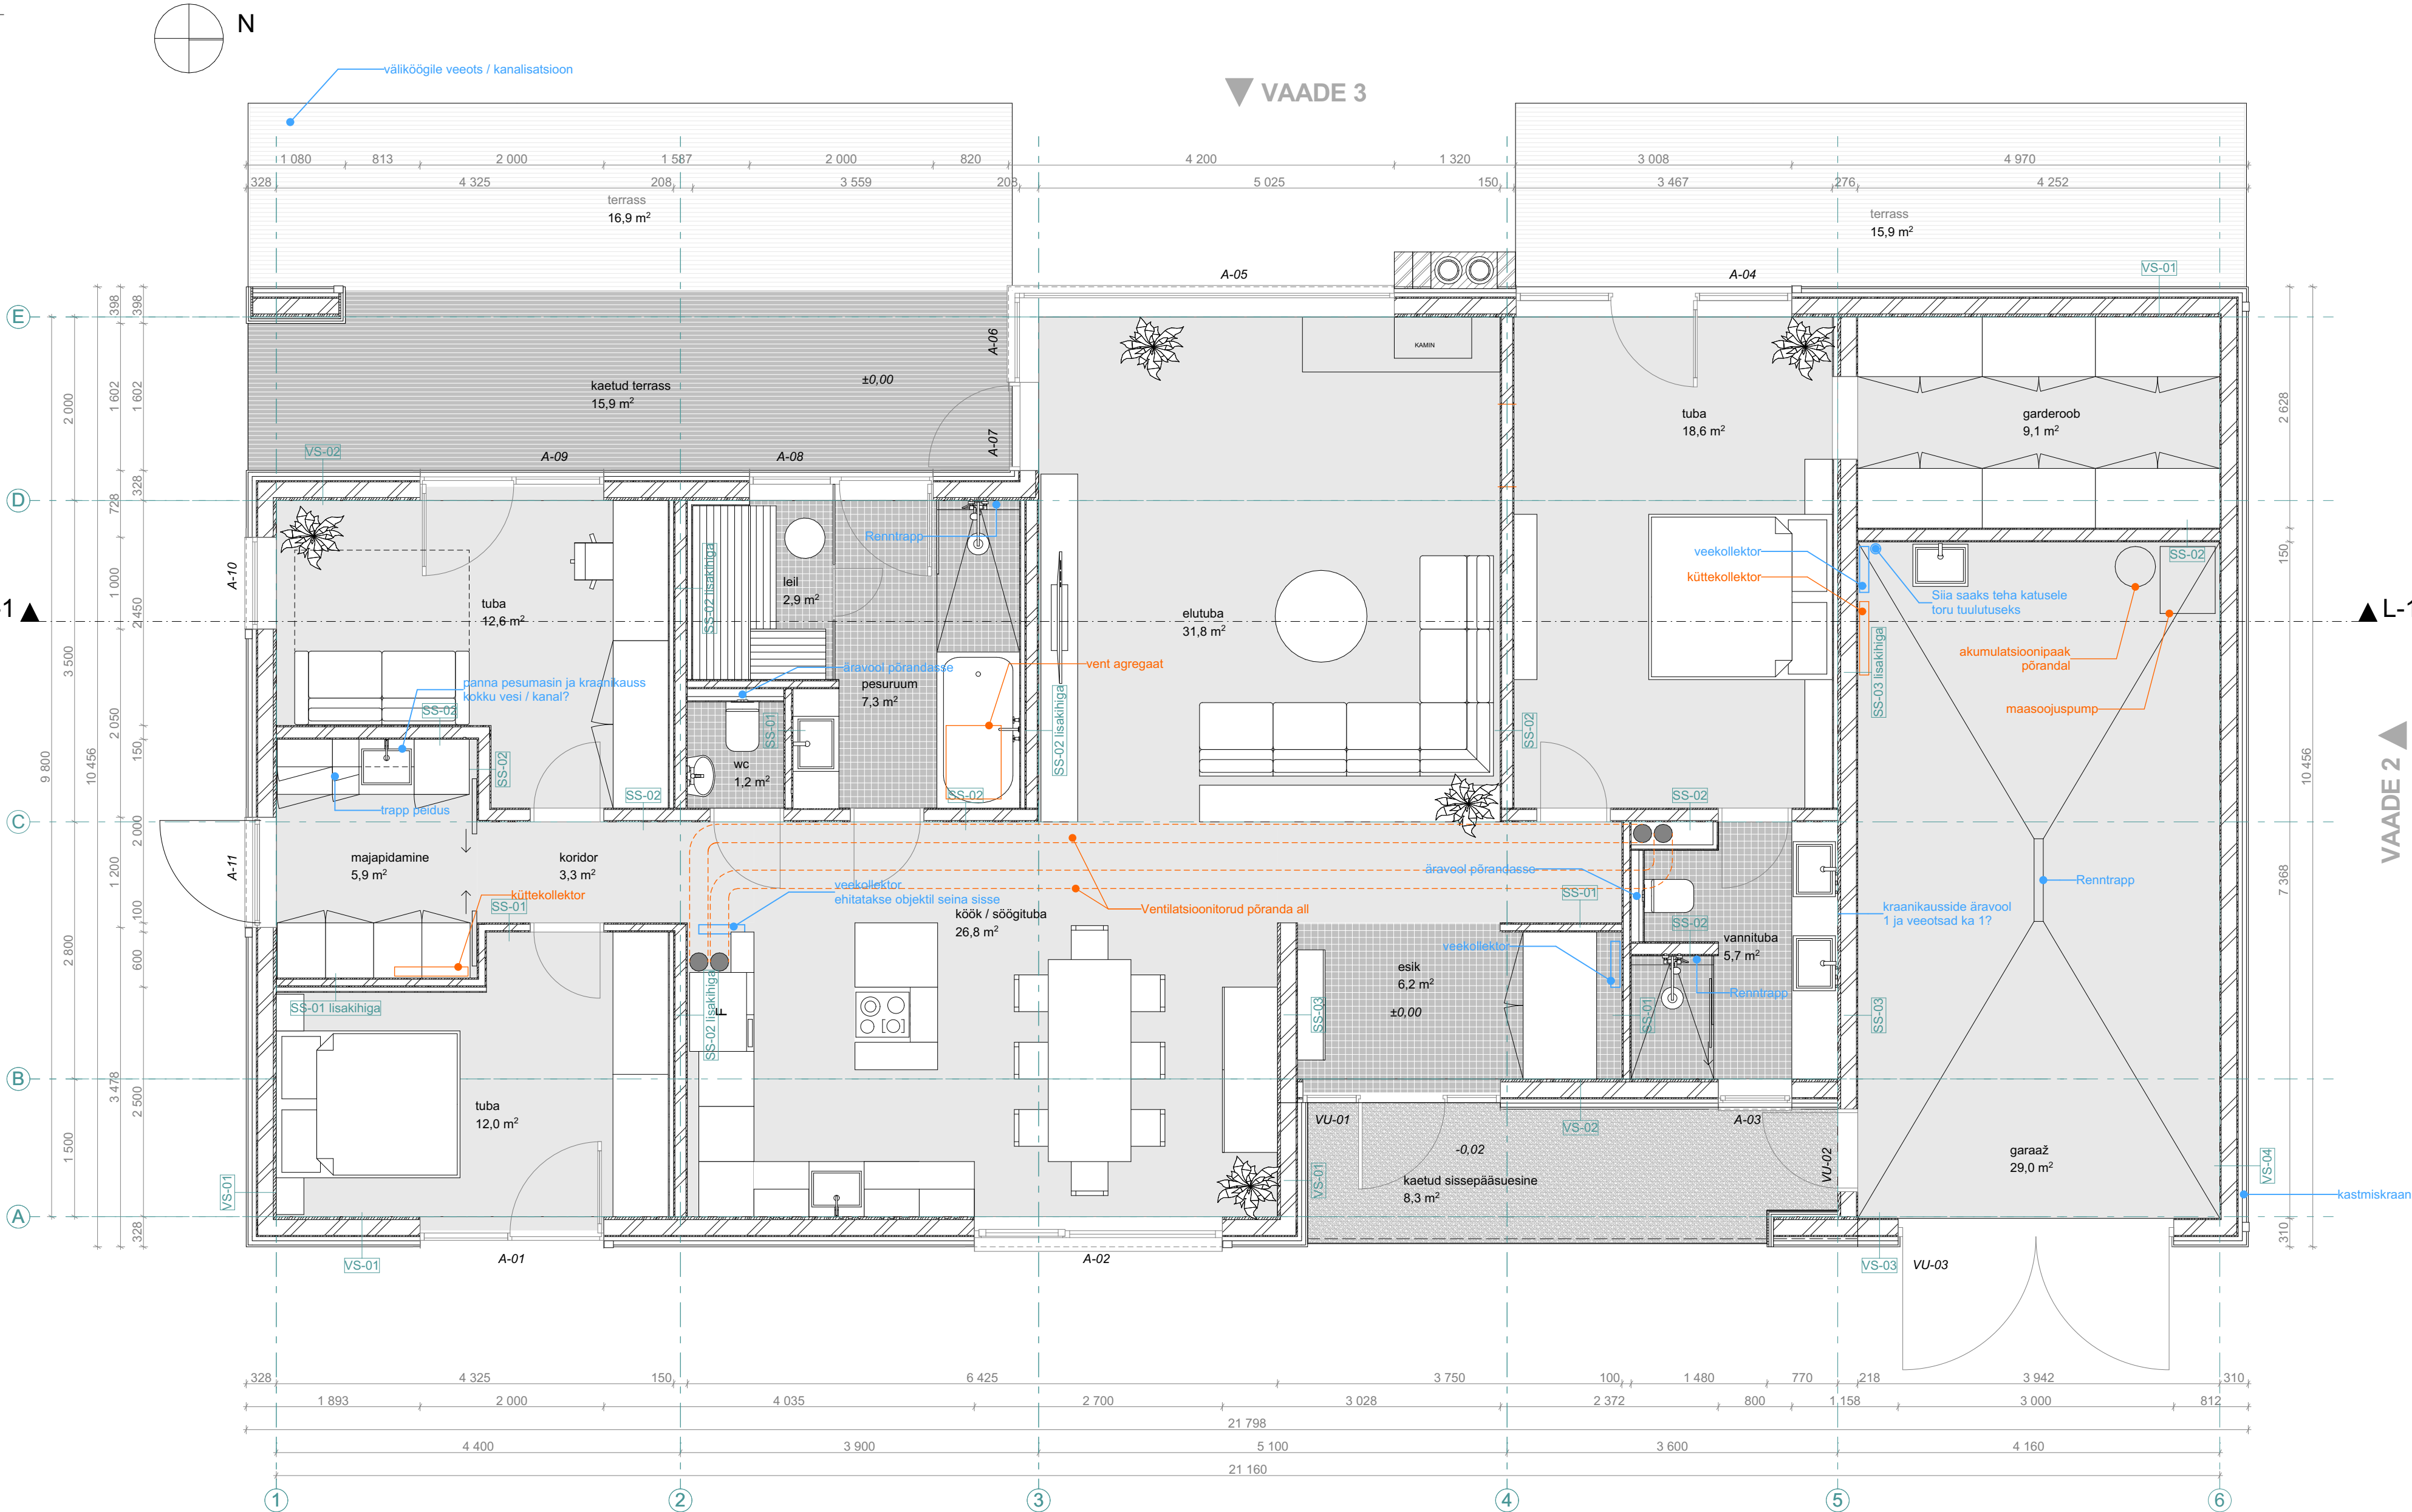

VAADE 1 ▲

VAADE 3 ▼

VAADE 2 ▼