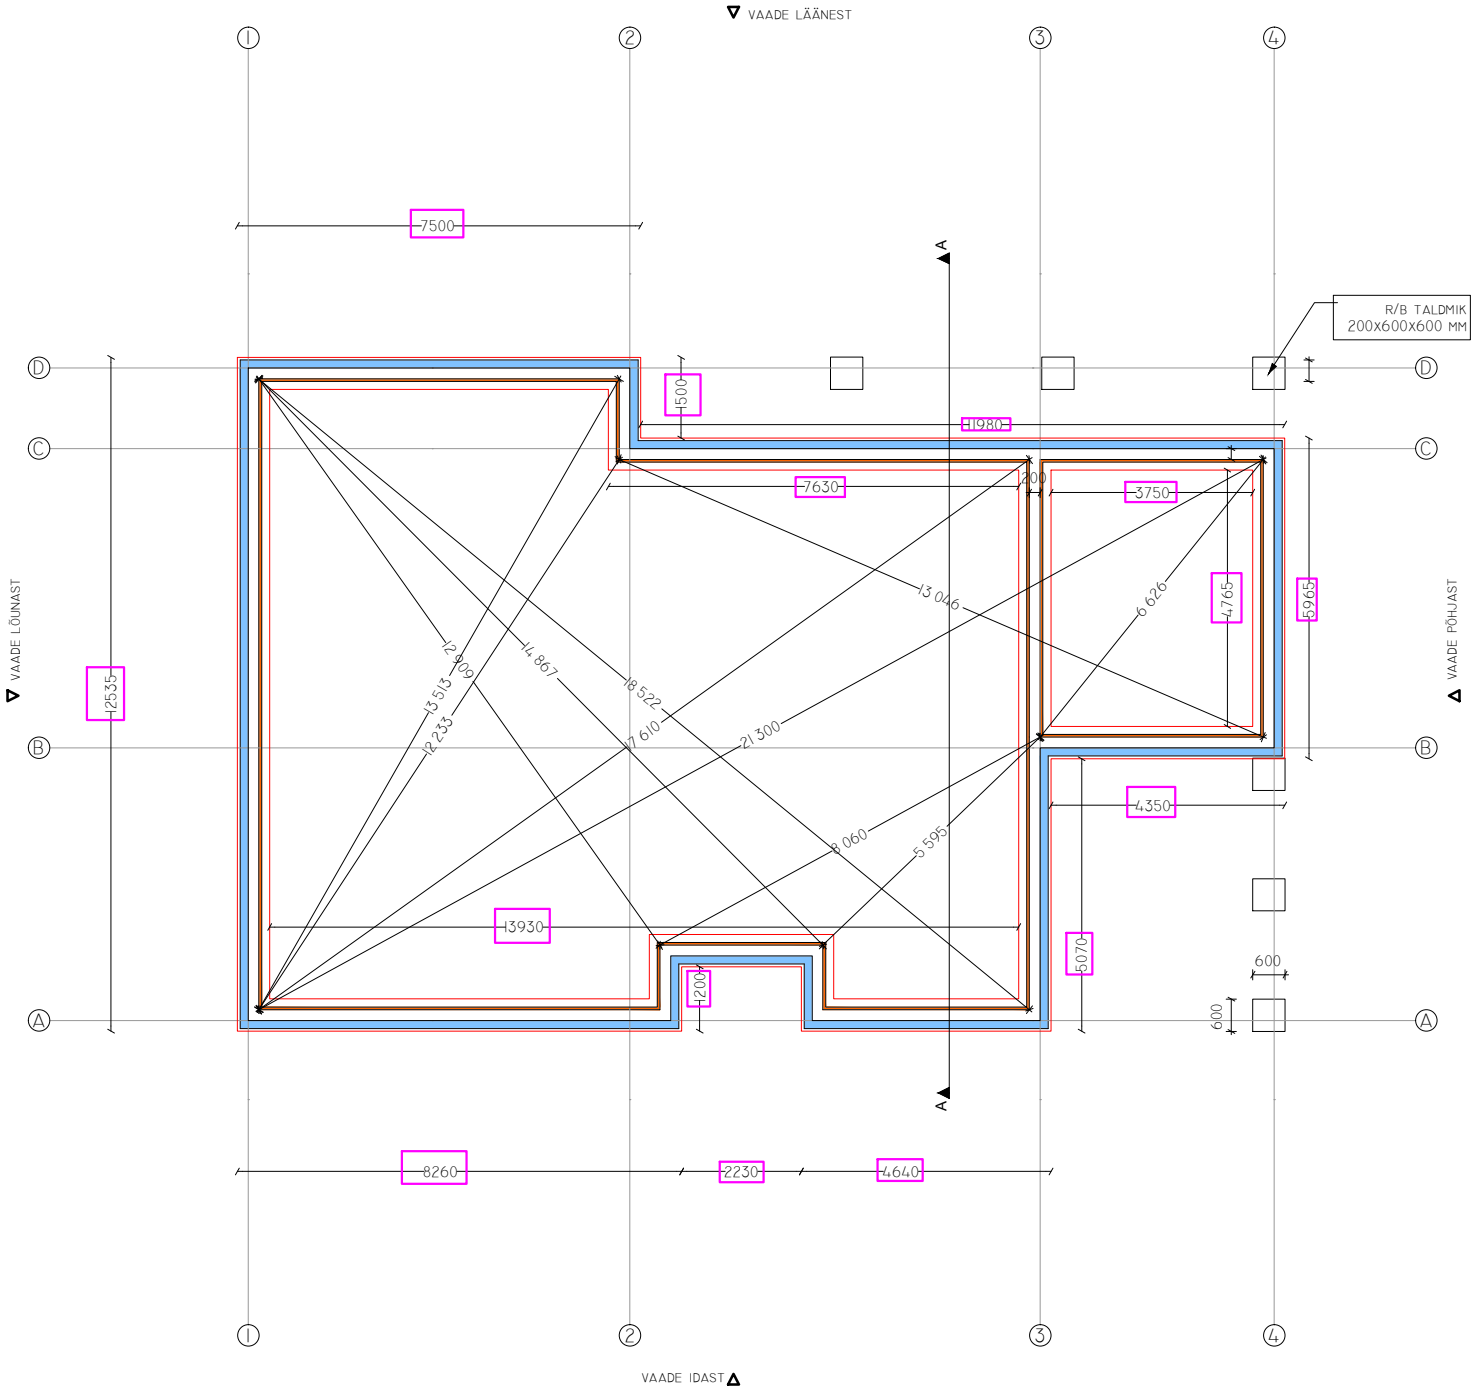

VAHTPOLÜSTÜREEN EPS PERIMEE

VAHTPOLÜSTÜREEN EPS PERIMEE

TALDMIK

MÄRKUS: LINTVUNDAMENDI TALDMIKU TSENTER
RAJADA KERGPLOKI TSENTRISSE

MÄRKUS: VARJUALUSE JA TERRASSI POSTID LA
BETOONPLOKKIDEST 190x190x190 MM, KIVIDE
TSENTER PEAB OLEMA TALDMIKU TSENTRIS