



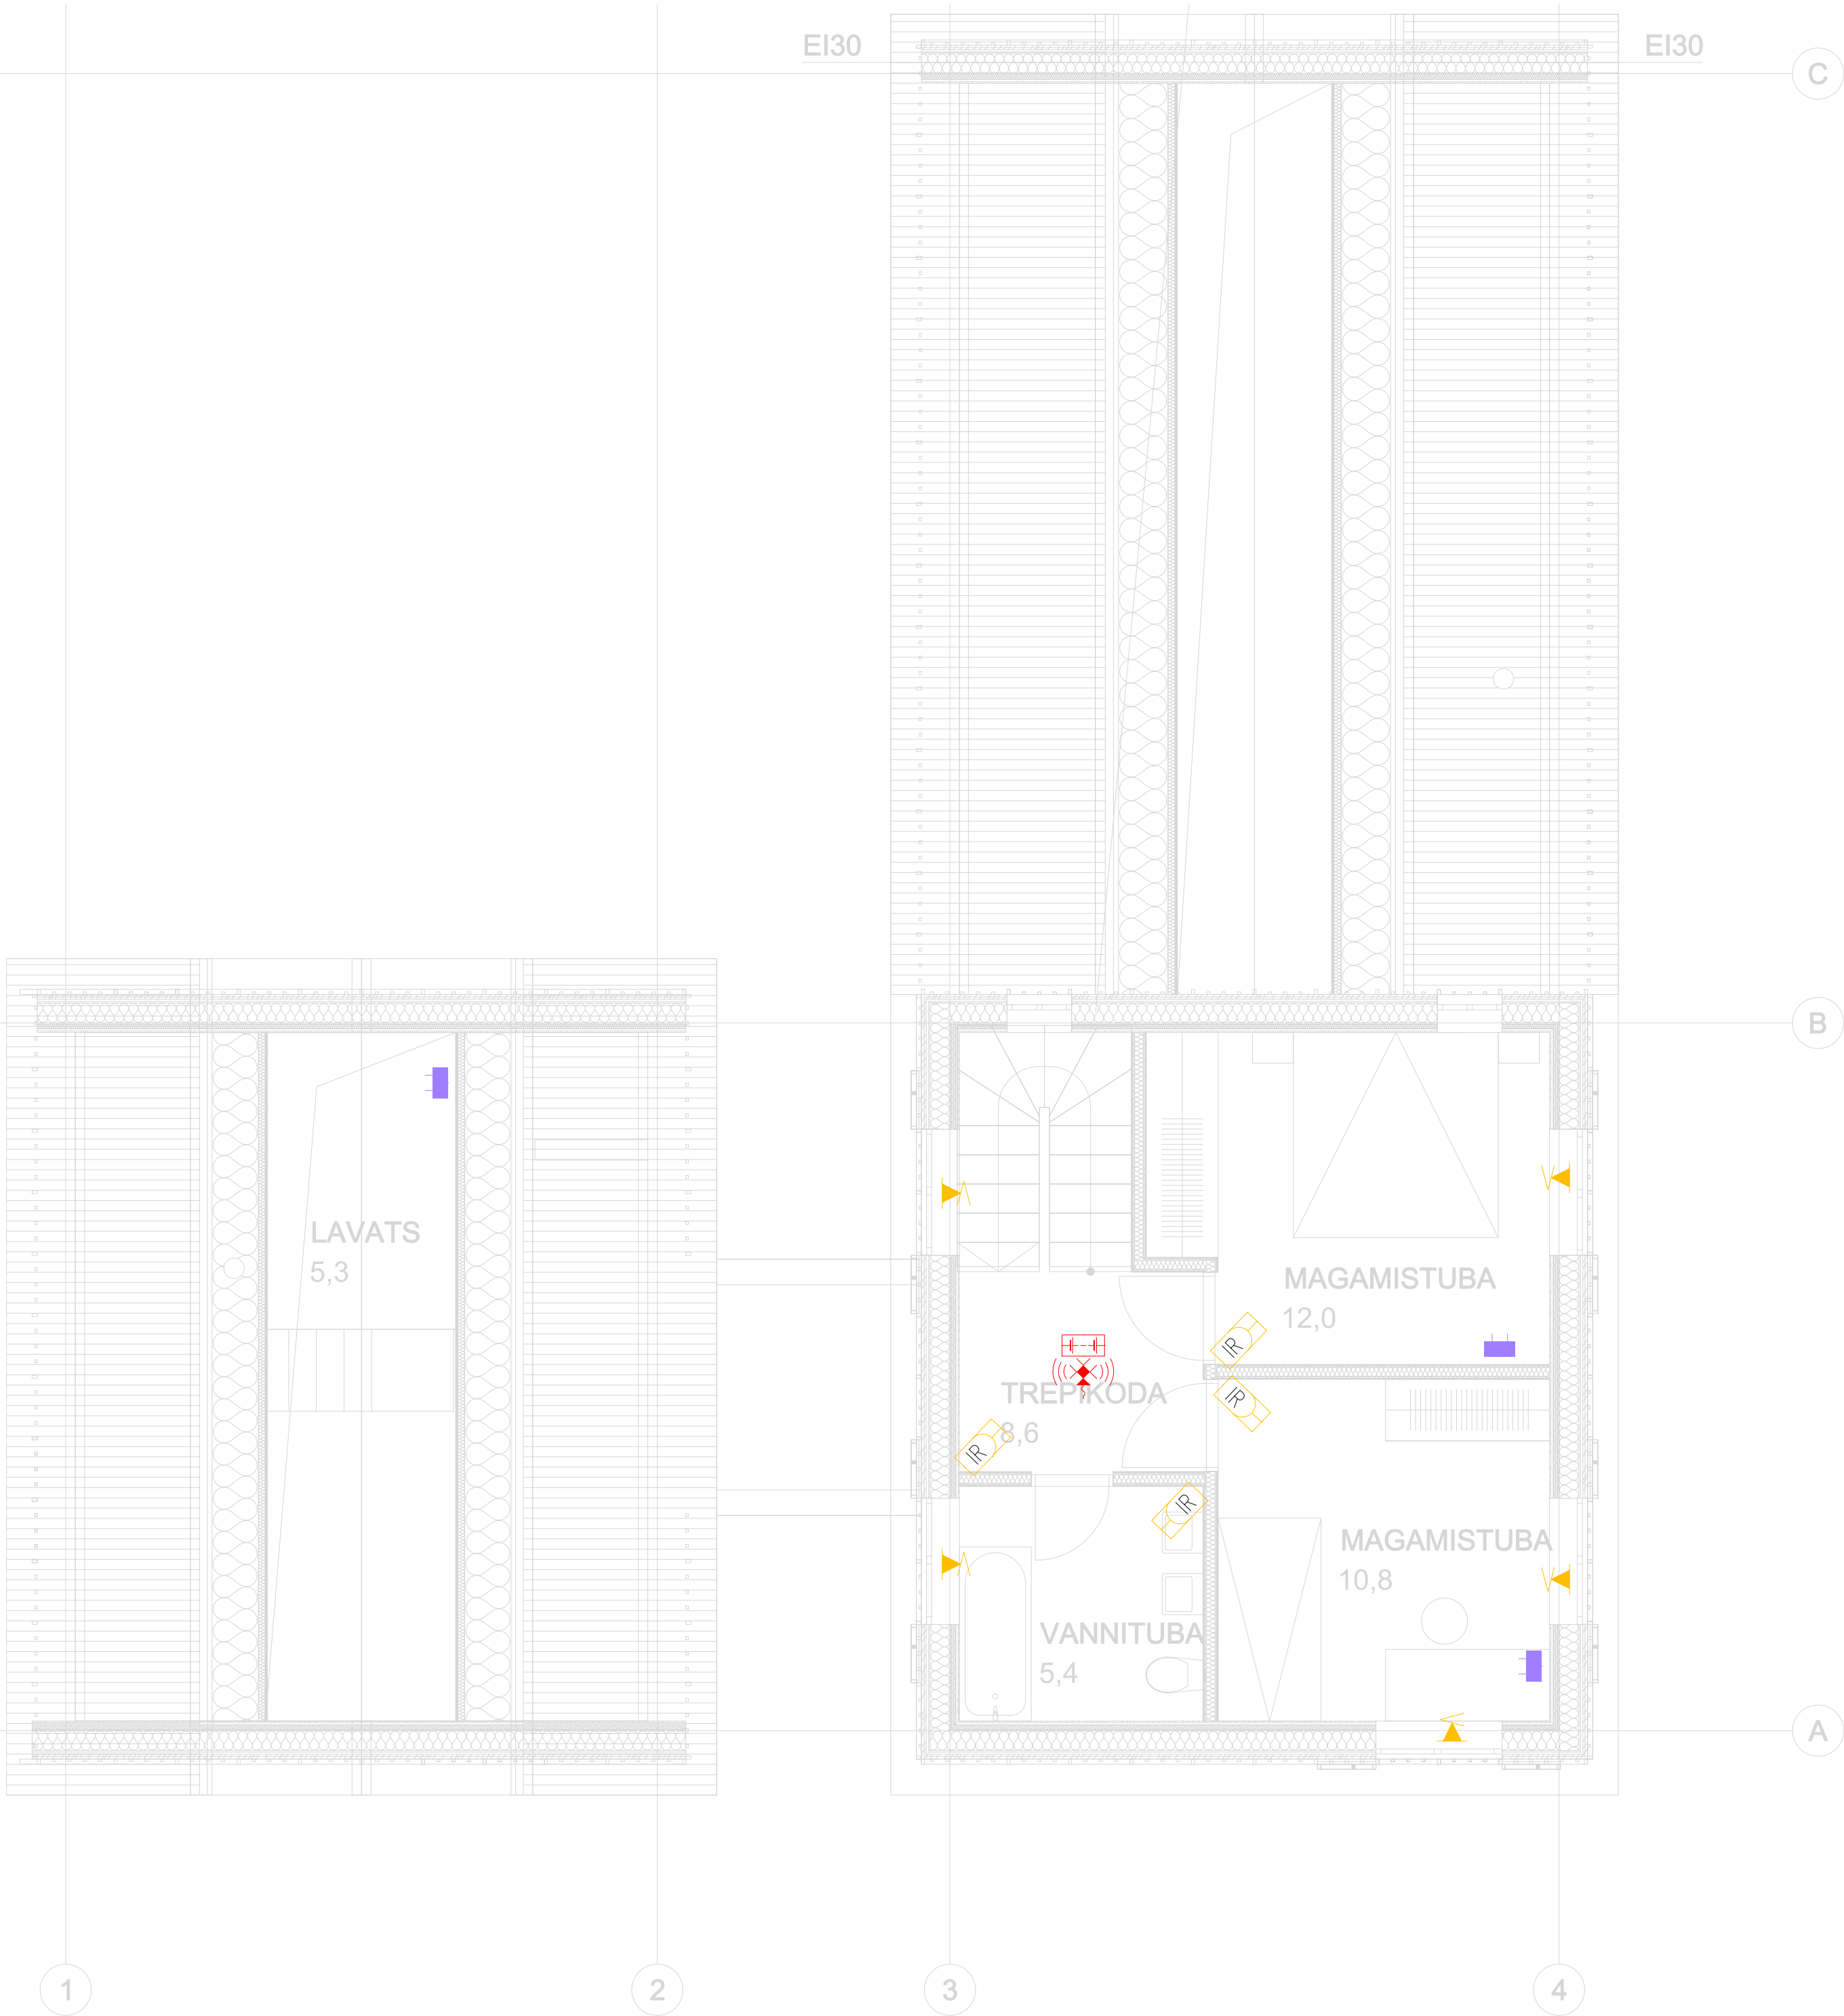

- TINGMÄRGID:
- Gruppi markering
 - / 12V või 24V juhtmestiku markering
 - ⚡ Kaabli markering, läheb edasi
 - ⚡ Kaabli markering, tuleb alt
 - o Harutoos
 - Nõrkvoolu sidejaotla
 - BD1– peasidejaotla
 - VK– valvekeskuse valmidus
 - Süvistatud 2–ne sidepistikupesa, h=0,2m
 - Kõ Süvistatud 2–ne kõlari pistikupesa, h=0,2m
 - Seinalealine valvesignalisatsiooni infrapunane liikumisandur potareiga lae all
 - Valvesignalisatsiooni paneel
 - Süvistatud akna või uksesse magnetkontaktandur
 - Kõlar
 - Fonolukk, SO–siseosa, VO–välisosa
 - Optiline suitsu– ja vinguandur sireeniga ja potareiga
 - Isoleeritud kaabliots seinast, süvispaigaldus
 - Isoleeritud kaabliots, pindaigaldus
 - VD – videovalve sidekaabel, kaablivaru 2m
 - VNT – ventilatsiooniseadme side
 - AL – autolaadija side seinal
 - TS – tehnosüsteemide side seinal

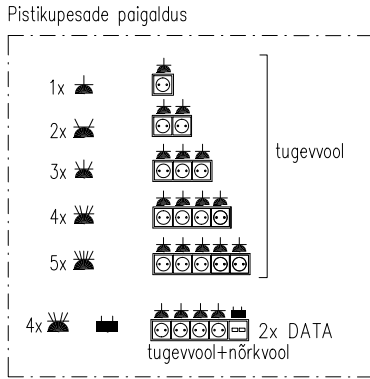

MÄRKUSED JA NÕUDED:

- Pärast kaablite paigaldamist läbiviigud tihendada tulepüsisvalt vastavalt seinte ja vahelagade tulepüsisvastastele.
- Helipidavuse säilitamiseks, instalatsiooniseadmed mitte paigaldada teine teise pool seina kohakuti ja arvestada teiste kommunikatsioonidega.
- Süvistatud pistikupesade paigalduskõrgus üldjuhul 0,2 m põrandast, pinnapealsed 1,0m. Kui ei ole näidatud teine paigalduskõrgus. Paigaldus üldjuhul horisontaalne.
- Nõrkvoolu ja tugevvoolu pistikupesad paigaldada ühte raami
- Välitingimustes kasutada spetsiaalseid UV kindlaid kaableid töötemperatuuriga min –35°C
- Kasutada Dca tulekindlusega kaableid. XPJ tähendab, et tegemist on nt XPJ–HF D kaabliga.
- Instalatsioon teha skeemil toodud kabitelga süvistuna, paniüaigas ja garaazis pinnapealsetel torudes
- Kandekonstruktsioonide puurimine on lubatud ainult kooskõlas konstruktoriga
- Kõik kõrgused kooskõlastada Tellijaga.

Viide	Muudatus			Init.	Kuupäev
Objekti nimi ja asukoht : ÜKSIKELAMU Vintsu küla, Kuusalu vald, Harjumaa		Joonise nimi : ELEKTRIPAIGALDIS 2 KORRUSE NÕRKVOOLUSÜSTEEMIDE PLAAN			
		Koost. Kontr. Kinnit.		Tellija :	
Kuupäev : xx.xx.2025		Töö nr.	Staad	Joonise nr.	Version:
		025	TP	EL– 5–302	v01
				Mõõtka: 1:50	Leht/Lehti : 1/1