TINGMÄRGID:

KAITSEKLAPP

PUMP

SAGEDUSMUUNDURIGA PUMP

MANOMEETER KOOS KUULKRAANIGA

KONTAKTMANOMEETER KOOS KUULKRAANIGA

ELEKTRIAJAMIGA KOLMETEEVENTIIL

MUDAFILTER

KUULKRAAN

LIINISEADEVENTIIL

MÖÖDAVOOLUVENTIIL

TAGASILÖÖGIKLAPP

TÄITEVENTIIL

TERMOMEETER

TERMOANDUR

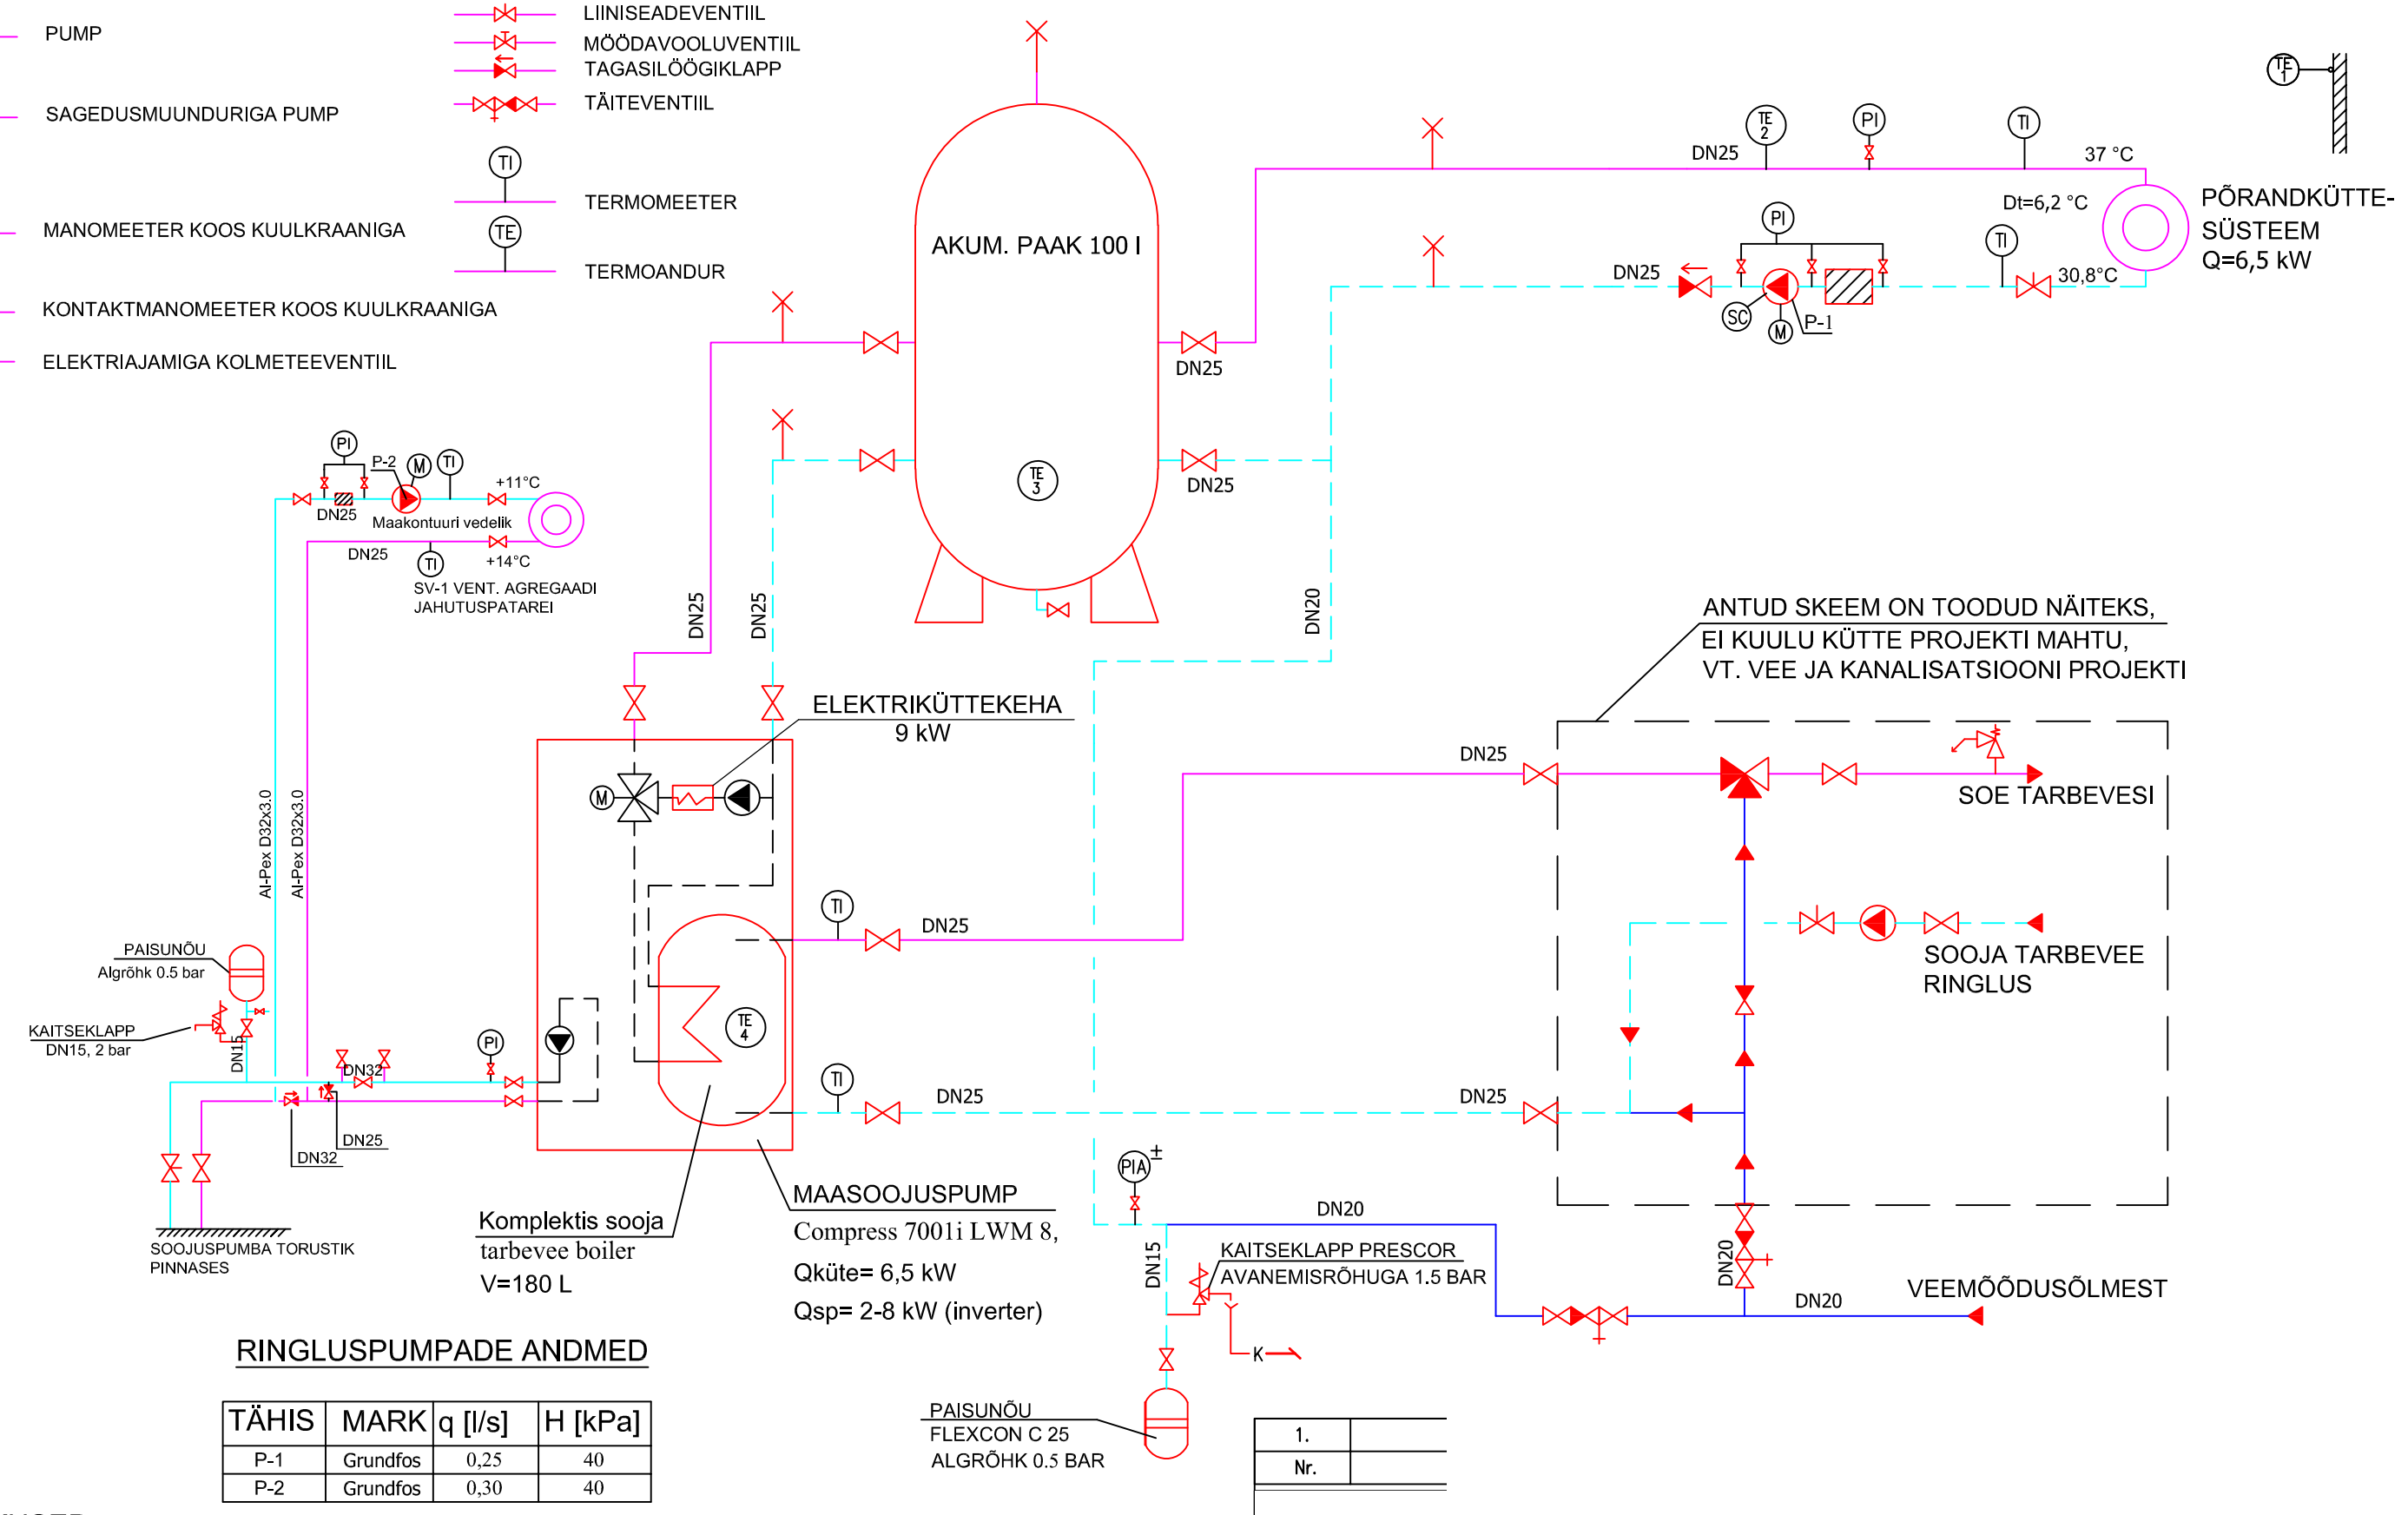

RINGLUSPUMPADE ANDMED

TÄHIS	MARK	q [l/s]	H [kPa]
P-1	Grundfos	0,25	40
P-2	Grundfos	0,30	40

MÄRKUSED:

1. TORUARMATUURI ÜHENDUSMÕÕDE PEAB VASTAMA TORU LÄBIMÕÕDULE (V.A. REGULEERVENTIILID).
2. RINGLUSPUMBAD ÜHENDADA TORUDEGA VIBRATSIOONI LEVIKUT TÕKESTAVA MEETODIGA.
3. MAASOOJUSPUMBA VÄLISKOLLEKTORI PAIGALDUSE SKEEMI TÄPSUSTAB VAJADUSEL SOOJUSPUMBA TARNIJA LÄHTUDES SOOJUSPUMBA NÕUETELE.

1.	
Nr.	