


RUUMI NIMETUS	NÄITAJA TÄHIS	PINDALA m ²
ELUTUBA / KÖÖK	kkap	52,6
EESRUUM	kkap	8,6
TULEKODA	kkap	2,2
PANIPAİK	kkap	9,7
SAHVER	kkap	3,1
ESIK	kkap	11,6
WC	kkap	2,0
MAJAPIDAMIS-TEHNORUUM	kkap	3,7
PESEMISRUUM	kkap	4,0
LEILIRUUM	kkap	4,3
TERRASS	kkap	60,1
AUTO VARJUALUNE	kkap	34,0
SULETUD NETOPIND	kkap	101,8
AVATUD NETOPIND	kkap	94,1
KASULIK PIND	kkap	101,8
SULETUD BRUTOPIND	ksbp	130,4

RUUMIDE EKSPLIKATSIOON JA PINNA NÄITAJAD KORRUSE KOHTA

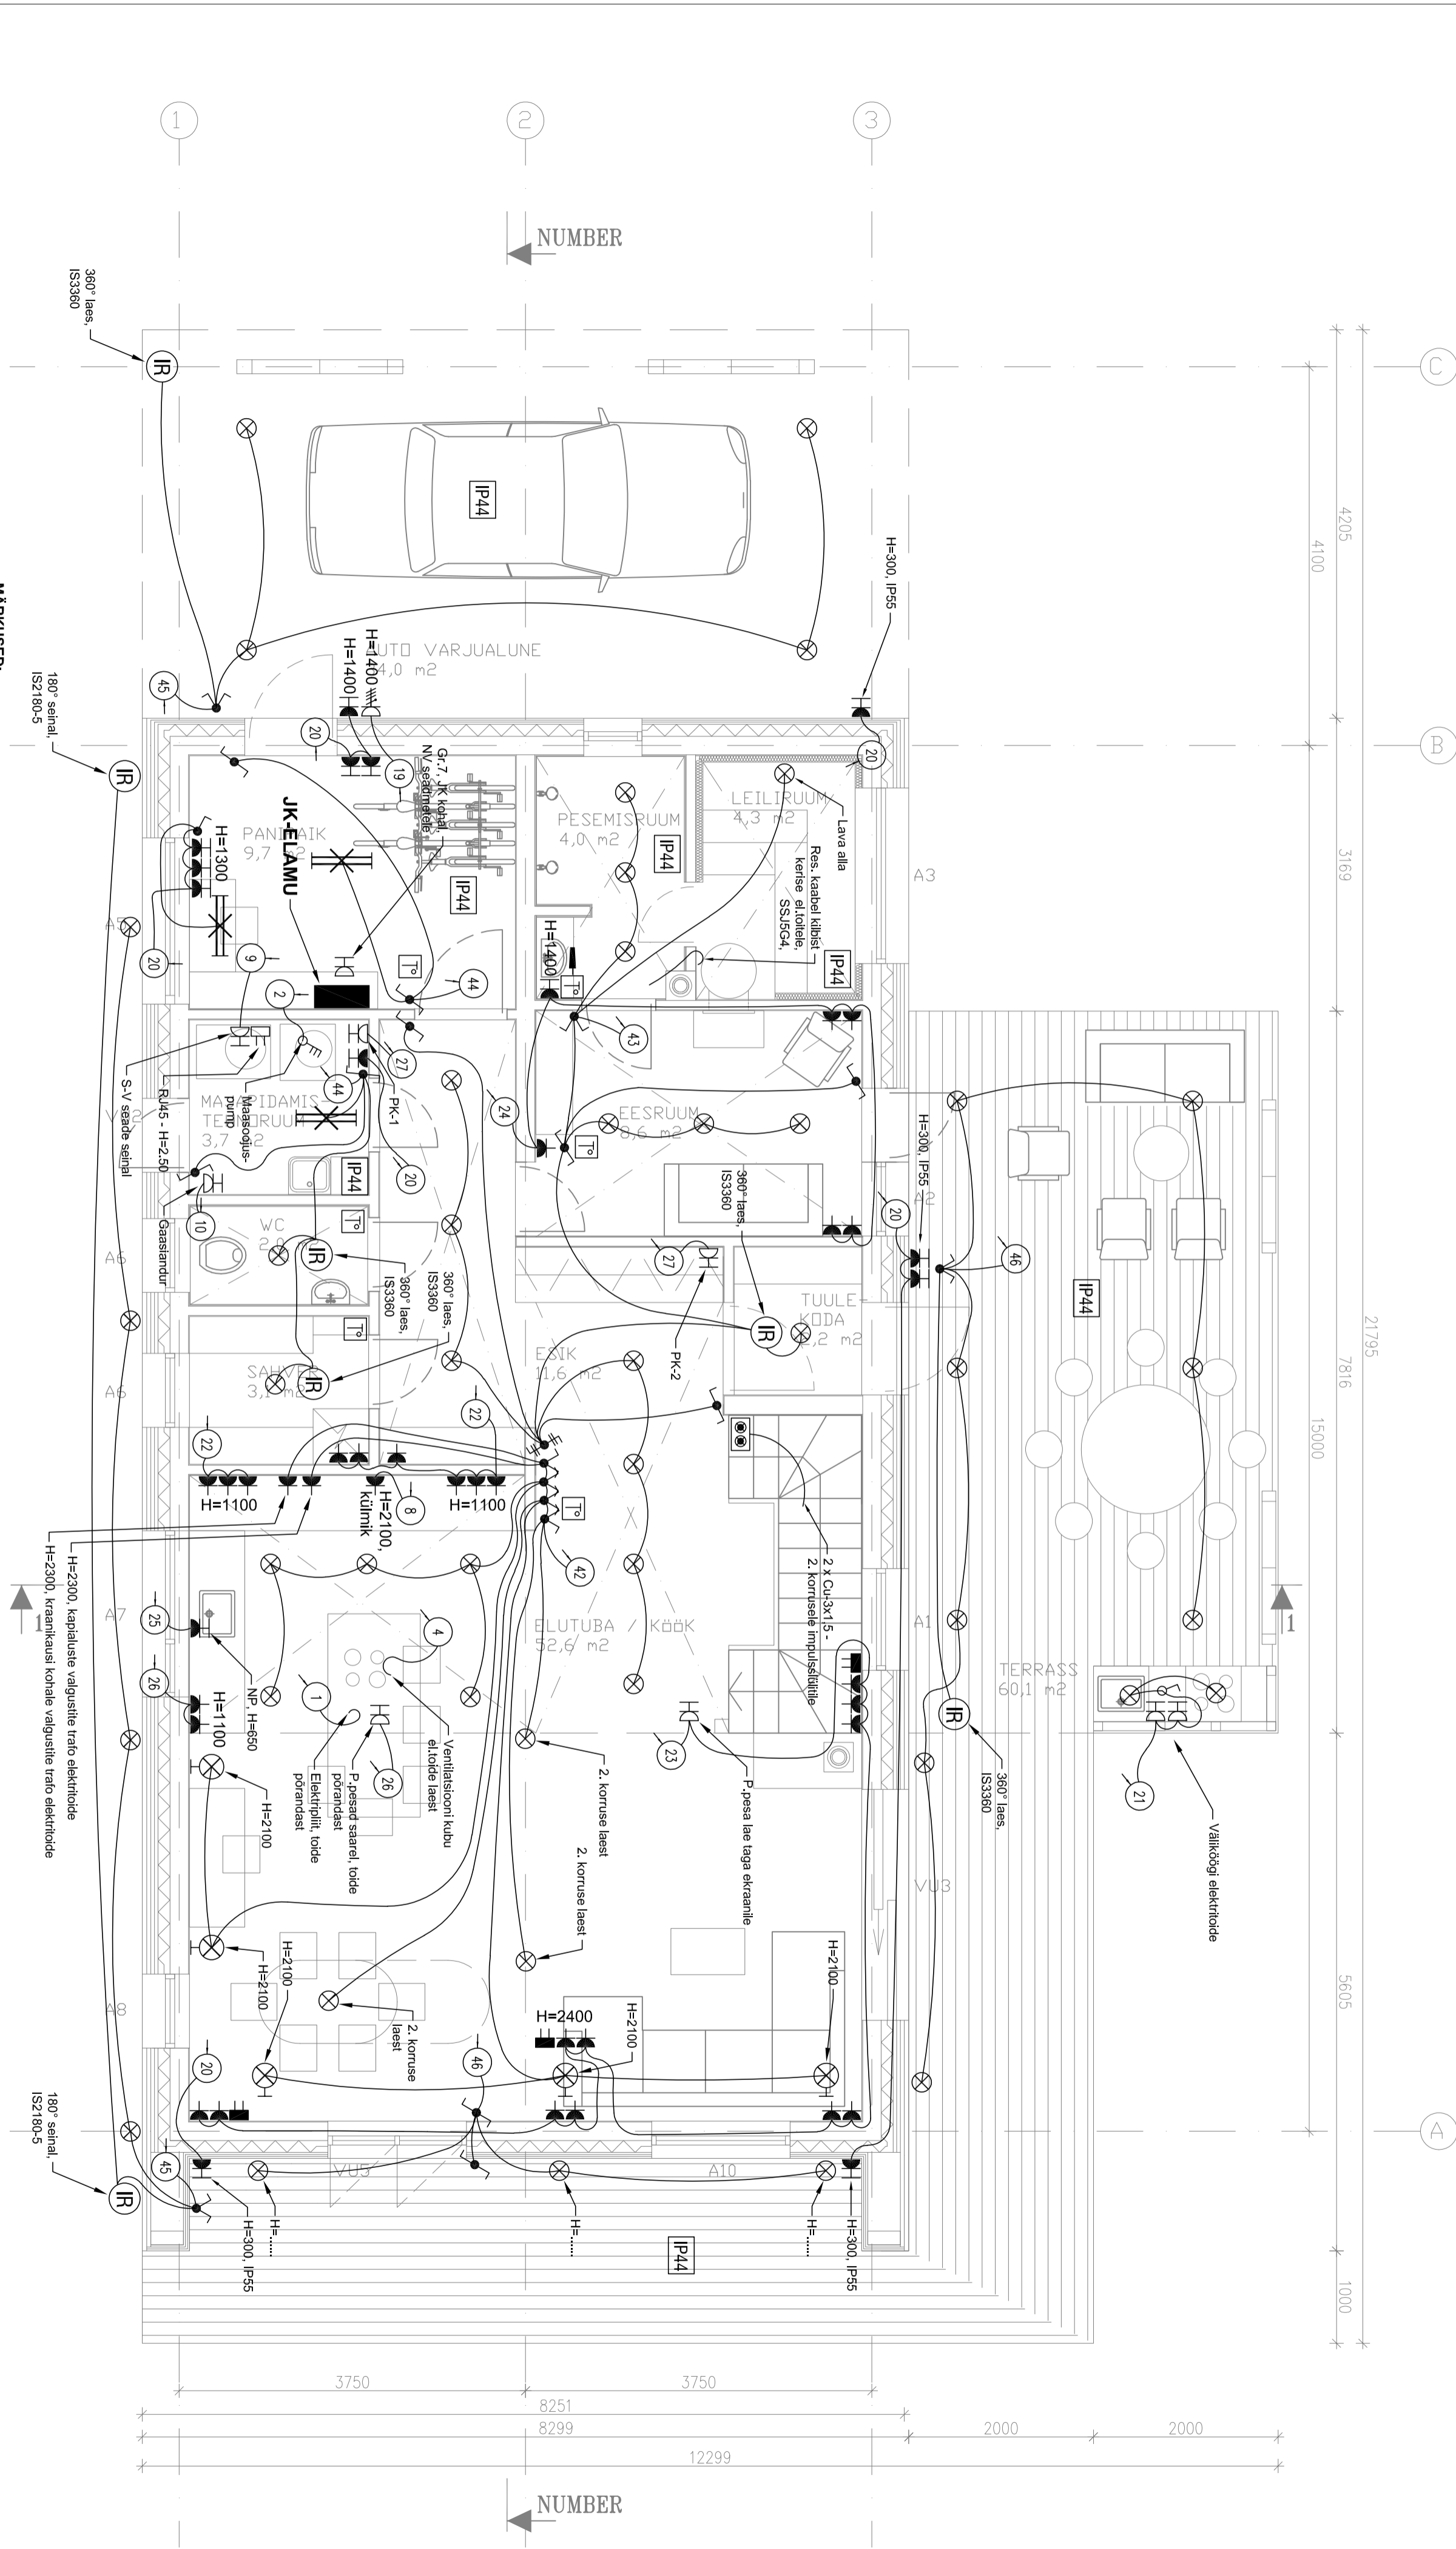

MÄRKUSED:

1. ELEKTRIPAIGALDIS EHTTADA SOVIPAIGALDUSENA, TEHNILISES RUUMIS JA VARIKATUSE ALL PINNAPEALSelt.
2. ELEKTRIPAIGALDIS EHTTADA TN-S SÜSTEEMIS.
3. ANTUD JOONIS KEHTIB NN. KROHVIVALUSE KAABELDUSE INSTALLATSIOONI SPETSIFIKATSIOONINA, MITTE ARVESTADA PISTIKUPESADE-, LÜLITTE- JA VALGUSTITE TÕUPE JA HINDU, NEEDE LEPTAKSE TELLIJAGA KOKKU ERALDI.
4. KÕÕGISEADMETE JA PISTIKUPESADE TÄPSED ASUKOHAD NING KÕRGUSED JA MUUD EL. TOITED VÄLJAVAD KÕÕGISEADMETE ASUKOHAD VT. KÕÕGIMÕÕBLI JOONISTELT.
5. MÄRGADES- JA TEHNILISTES RUUMIDE NING VÄLJAS PAKKEMATE EL. SADMETE KATSEASTE IP min. 44, P. PESAD TERRASSIDEL JA MITTE VARIKATUSE ALL. IP55.
6. ARVESTADA VALGUSALLIKATE POOLT TEKITATUD KUMUUSEGA (ERITI HALGEEVVALGUSTITE PUHUL) JA SELLE ISOLEERIMISEGA MAJA KONSTRUKTSIOONIST.
7. PISTIKUPESADE PAIGALDUSKÕRGUS H=20cm PUHTAST PÕRAMDAST, V.A. JOONISEL NÄIDATUD KOHTADES.
8. LÜLITTE PAIGALDUSKÕRGUS H=1m PUHTAST PÕRAMDAST, V.A. JOONISEL NÄIDATUD KOHTADES.
9. RUUMITERMOSTAATIDE PAIGALDUSKÕRGUS VT. KÜTTE OSAST.
10. VÄLISVALGUSTUSE FOTOANDUR PAIGALDADA MAJA PÕHJAPOOSELE KÜLJELE JA NII, ET VÄLISVALGUSTUS EI TEKITAKS VALENÄPRED.
11. VÄLJSTEMPERATUURI ANDUR PAIGALDADA MAJA PÕHJAPOOSELE KÜLJELE.
12. ELAMU VÄLJSEINTEL JA KATUSE KÄRMIKES ALL PAKKEMATE VALGUSTITE KOGUSED JA ASUKOHAD TÄPSPUSTADA TÕÖ KÄIGUS, INSTALLATSIOON TEOSTADA PEALE ASUKOHA SELGUMIST PINNAPEALSelt.
13. TEHNILISES RUUMIS PAKKEMATE ELEKTRIDET VÄLJAVATE SADMETE ASUKOHAD TÄPSPUSTADA TÕÖ KÄIGUS, INSTALLATSIOON TEOSTADA PEALE ASUKOHA SELGUMIST PINNAPEALSelt.
14. VESIPORANDAKÜTTE RUUMITERMOSTAATID PAIGALDADA VASTAVALT TOOTAJAPOOLSELE PAIGALDUSJUHENDILE.
15. KARDINATE ELEKTRIMOOTORITE TOIDETE ASUKOHAD 2. KORRUSEL TÄPSPUSTADA KARDINAID TÄRNIVA JA PAIGALDADA FIRMAAGA, SAMUTI JUHTIMINE, KAS ALT JUHTNUPUDEGA VOI DISTANTSELT (ÜLE WIFI).
16. IR - ANDURITE JUHTIMINE LÄBI GRUPILÜLITTE.