
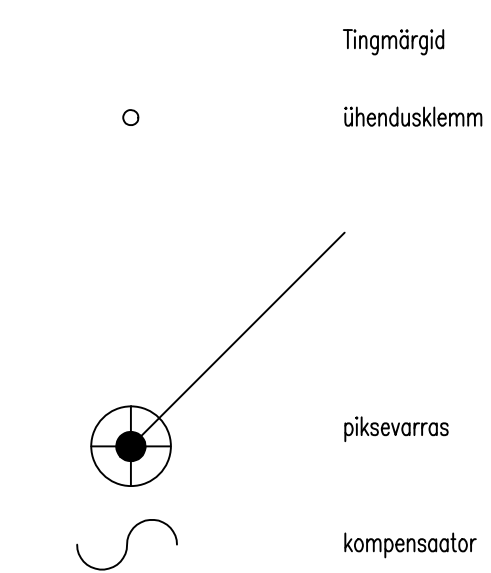


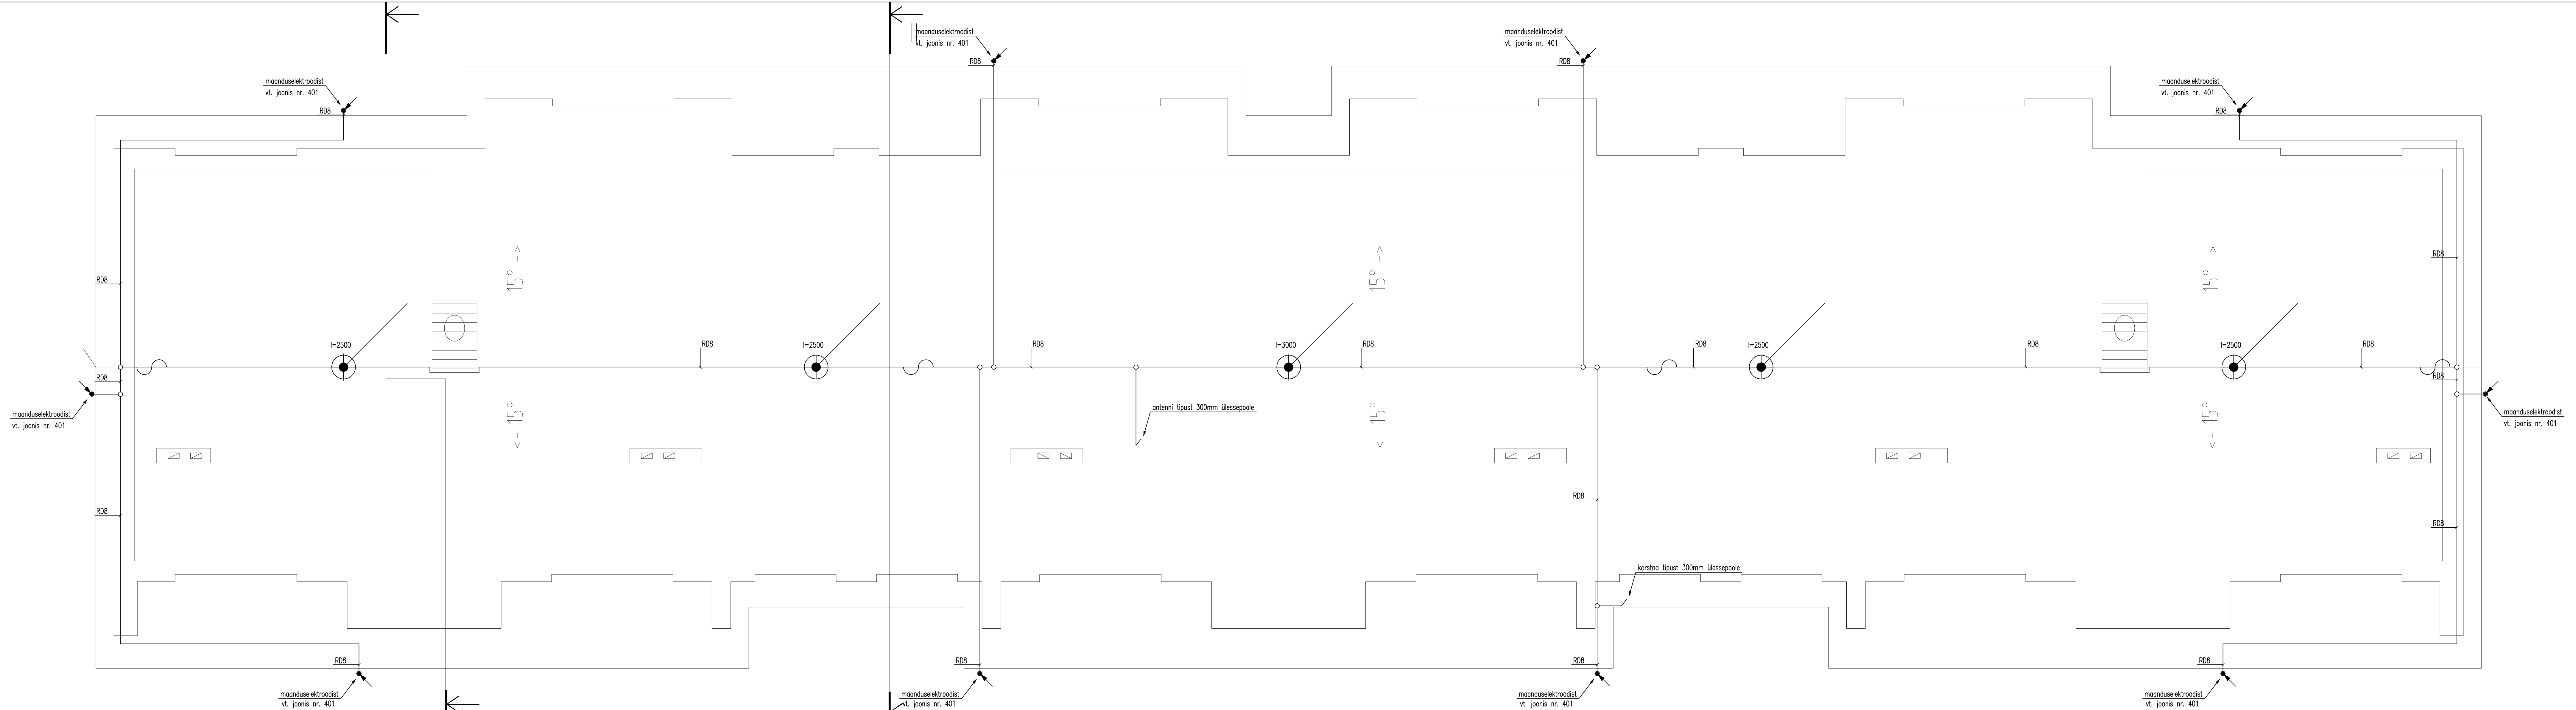

MÄRKUSED:

1. Jälgida, et piksevarras osade ja piksevarrasade vahel oleks min 500mm ruumi. Paneelide asukohad täpsustada enne liistide alustamist vastavalt liistude teostava ettevõttega.
2. Antennide asukohad täpsustada objektis.