


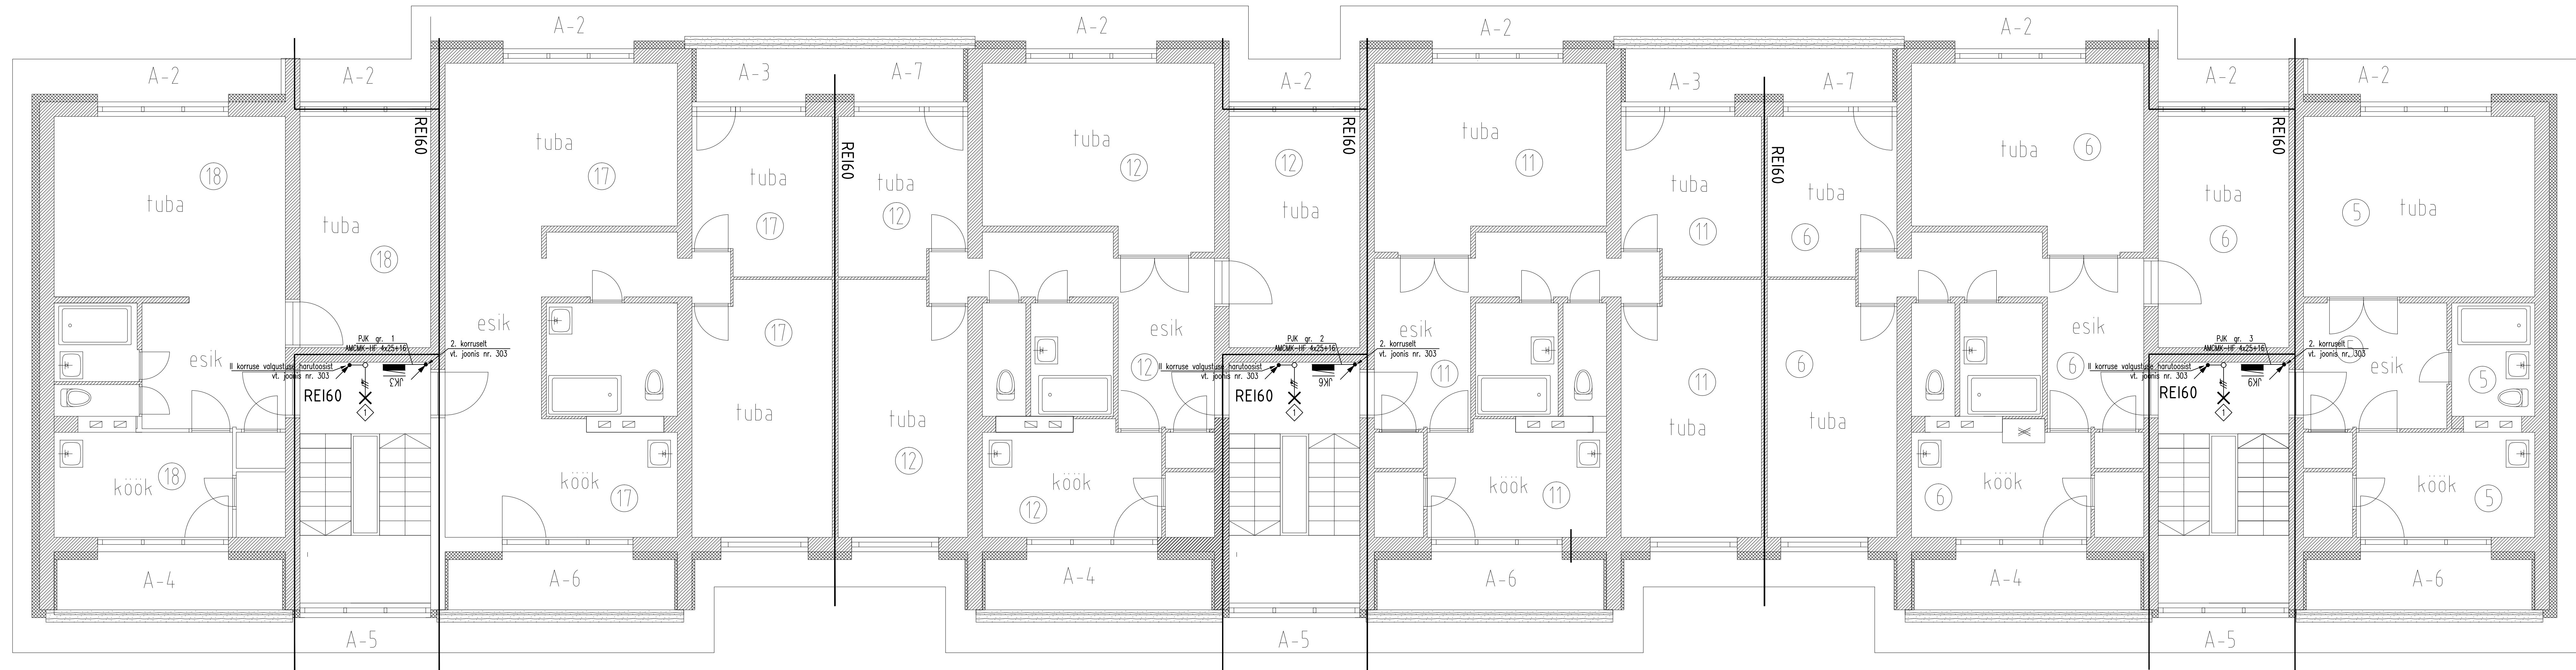

- Tingmargid
- joaluskeskus
 - harutoos, pinnapealne, IP44
 - Led radarsensorvalgusti RS16L

MÄRKUSED:

- Kõik lüürid teostada pinnapealt.
- Seadmete otse allaühendavale toitekaabtele jätta pikkusevaru 2000.
- Poleerisidalihtluse teostada vastavalt joonisele nr.
- Seadmete tüpped osutavad tüpsustatud objektile.