


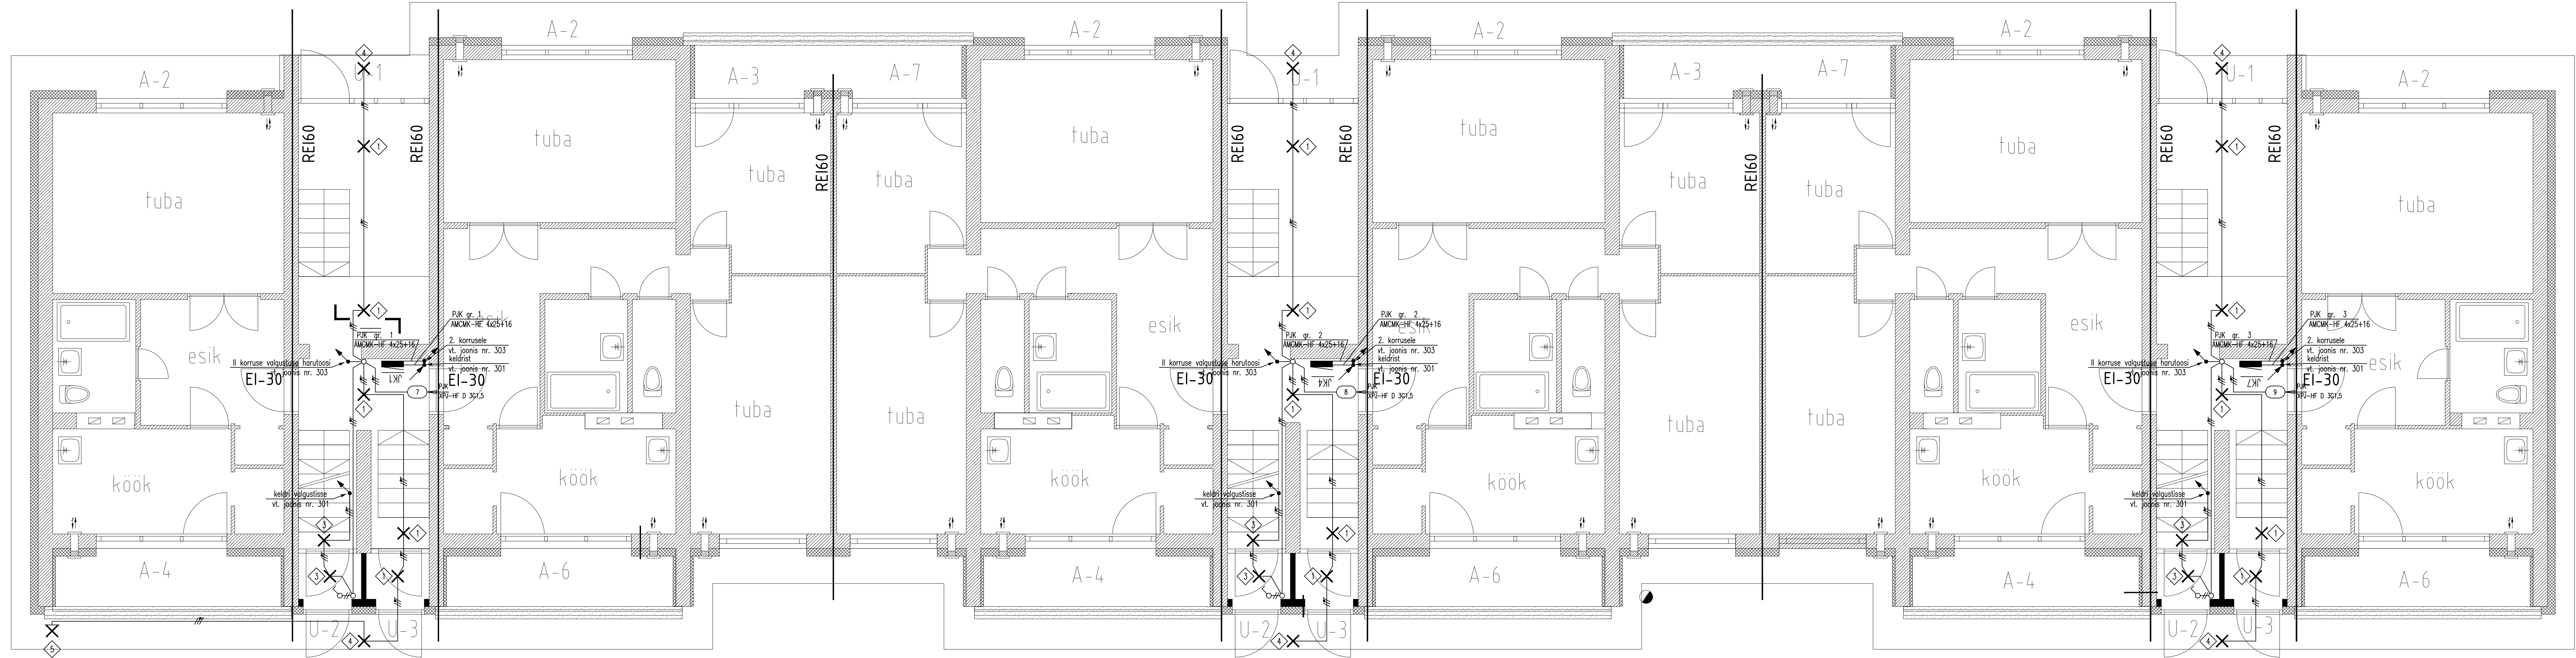

- Tingimärgid
- jaotuskeskus
 - harutoos, pinnapealne, IP44
 - lihtlüliti, pinnapealne, IP44
 - 1 Led radarsensorvalgusti RS16L
 - 3 valgusti, E27, 9W Led
 - 4 Led radarsensorvalgusti välistingimustesse, IP44
 - 5 numbrivalgusti hämaralülitiga LNI1ED

MARKUSED:

1. Kõik liinid teostada pinnapealselt.
2. Seadmete otse allühendavatele toitekaablitel jätta pikkusevaru 2000.
3. Potentsiaalvõrdkust teostada vastavalt joonisele nr. 601.
4. Seadmete liigsed osad/ahelad täpsustada objektil.